


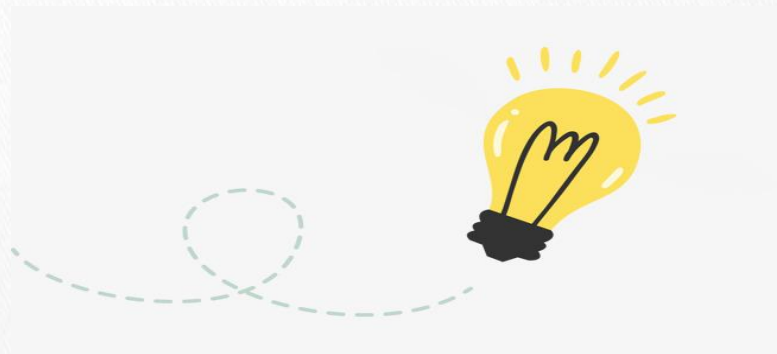

คู่มือ

**การจัดซื้อจัดจ้างพัสดุ
โดยวิธีเฉพาะเจาะจง
วงเงินจัดซื้อไม่เกิน 500,000 บาท**

งานงบประมาณและพัสดุ
กองการบริหารและการพัฒนายุทธศาสตร์
มหาวิทยาลัยสงขลานครินทร์ วิทยาเขตสุราษฎร์ธานี

คำนำ

คู่มือ การจัดซื้อจัดจ้างพัสดุโดยวิธีเฉพาะเจาะจง วงเงินจัดซื้อจัดจ้างไม่เกิน 500,000 บาท ฉบับนี้ จัดทำขึ้นสำหรับผู้ให้บริการซึ่งเป็นบุคลากรภายในวิทยาเขตสุราษฎร์ธานี และเจ้าหน้าที่พัสดุ ได้มีความรู้ความเข้าใจ และมีแนวทางการปฏิบัติที่ถูกต้องในกระบวนการจัดซื้อจัดจ้างพัสดุ วงเงินจัดซื้อจัดจ้างไม่เกิน 500,000 บาท

เนื้อหาภายในคู่มือฉบับนี้จัดทำขึ้นให้ผู้อ่านเข้าใจง่าย ประกอบด้วยข้อมูลในส่วนความรู้ของระเบียบพัสดุ ขั้นตอนในการจัดทำเอกสารของผู้ให้บริการ เพื่อแสดงความต้องการในการจัดซื้อจัดจ้าง และกระบวนการในการจัดซื้อจัดจ้างพัสดุ โดยวิธีเฉพาะเจาะจง สำหรับเจ้าหน้าที่พัสดุ

คณะผู้จัดทำหวังเป็นอย่างยิ่งว่า คู่มือ การจัดซื้อจัดจ้างพัสดุ โดยวิธีเฉพาะเจาะจง วงเงินจัดซื้อจัดจ้างไม่เกิน 500,000 บาท ฉบับนี้จะช่วยให้ผู้ให้บริการเกิดความเข้าใจสามารถจัดเตรียมบันทึกข้อความแสดงความต้องการจัดซื้อจัดจ้างได้อย่างถูกต้อง และช่วยให้เจ้าหน้าที่พัสดุเกิดความเข้าใจกระบวนการจัดซื้อจัดจ้างพัสดุ โดยวิธีเฉพาะเจาะจง วงเงินการจัดซื้อจัดจ้างไม่เกิน 500,000 บาท และสามารถดำเนินการจัดซื้อจัดจ้างพัสดุได้ถูกต้อง รวดเร็วทันตามความต้องการของผู้ให้บริการ

สารบัญ

เรื่อง

หน้า

- ข้อควรรู้เกี่ยวกับระเบียบพัสดุ 1
- ผู้ให้บริการต้องการจัดซื้อพัสดวงเงินจัดซื้อไม่เกิน 500,000 บาท ต้องทำอะไร 4
- ราคาากลางได้มาอย่างไร 5
- เจ้าหน้าที่พัสดุจัดซื้อพัสดุโดยวิธีเฉพาะเจาะจงวงเงินจัดซื้อไม่เกิน 500,000 บาท 8
- ขั้นตอนการจัดซื้อโดยวิธีเฉพาะเจาะจงวงเงินไม่เกิน 5000,000 บาท 13
- ผู้ให้บริการต้องการจัดจ้างปรับปรุงงานจ้างวงเงินจัดซื้อไม่เกิน 500,000 บาท
ต้องทำอะไร 14
- คำนวณราคาากลางได้มาอย่างไร 15
- เจ้าหน้าที่พัสดุดัดจ้างปรับปรุงงานจ้างโดยวิธีเฉพาะเจาะจง
วงเงินจัดจ้างไม่เกิน 500,000 บาท 16
- ขั้นตอนการจัดจ้างงานปรับปรุงงานก่อสร้าง วงเงินจัดจ้างไม่เกิน 500,000 บาท 19
- การตรวจรับพัสดุนงานจ้างปรับปรุง 21
- ภาคผนวก 23
 - ตัวอย่างบันทึกข้อความแสดงความต้องการจัดซื้อ พร้อมเอกสารประกอบ
 - ตัวอย่างบันทึกข้อความกระบวนการจัดซื้อพัสดุโดยวิธีเฉพาะเจาะจง
วงเงินไม่เกิน 500,000 บาท
 - ตัวอย่างบันทึกข้อความแสดงความต้องการจัดจ้าง พร้อมเอกสารประกอบ
 - ตัวอย่างบันทึกข้อความกระบวนการจัดจ้างงานปรับปรุง/ก่อสร้างพัสดุโดยวิธีเฉพาะเจาะจง
วงเงินไม่เกิน 500,000 บาท
 - ข้อมูลหมายเลขติดต่อร้านค้า



ข้อควรรู้ เกี่ยวกับระเบียบพัสดุ

- **ระเบียบกระทรวงการคลัง ว่าด้วยการจัดซื้อจัดจ้างและบริหารพัสดุภาครัฐ พ.ศ.2560** เป็นระเบียบว่าด้วยการจัดซื้อจัดจ้างและบริหารพัสดุภาครัฐ เพื่อกำหนดหลักเกณฑ์ วิธีการ และแนวปฏิบัติเกี่ยวกับการจัดซื้อ จัดจ้างและการบริหารพัสดุภาครัฐให้เหมาะสมสอดคล้อง กับพระราชบัญญัติการจัดซื้อจัดจ้าง และการบริหารพัสดุภาครัฐ พ.ศ.2560 โดยประกาศใช้ เมื่อวันที่ 23 สิงหาคม 2560
- **พัสดุ** หมายความว่า สินค้า (วัสดุ ครุภัณฑ์ ที่ดิน และสิ่งก่อสร้าง) งานบริการ งานก่อสร้าง งานจ้างที่ปรึกษา และงานจ้างออกแบบ หรือควบคุมงานก่อสร้าง รวมทั้งการดำเนินการอื่น
- **เงินงบประมาณ** หมายความว่า เงินงบประมาณตามกฎหมายว่าด้วยงบประมาณรายจ่าย กฎหมายว่าด้วยวิธีการงบประมาณ กฎหมายเกี่ยวกับการโอนงบประมาณเงินซึ่งหน่วยงานของรัฐ ได้รับไว้โดยได้รับอนุญาตจากรัฐมนตรีให้ไม่ต้องนำส่งคลังตามกฎหมายว่าด้วยวิธีการงบประมาณ หรือกฎหมายว่าด้วยเงินคงคลัง เงินซึ่งหน่วยงานของรัฐได้รับไว้ โดยไม่ต้องนำส่งคลังเป็นรายได้แผ่นดินตามกฎหมาย และเงิน ภาษีอากร ค่าธรรมเนียม หรือผลประโยชน์อื่นใดที่ตกเป็นรายได้ของราชการส่วนท้องถิ่นตามกฎหมายหรือที่ราชการส่วนท้องถิ่นมีอำนาจเรียกเก็บตามกฎหมาย และให้หมายความรวมถึงเงินกู้ เงินช่วยเหลือ และเงินอื่นตามที่กำหนดในกฎกระทรวง



ข้อควรรู้ เกี่ยวกับระเบียบพัสดุ

➤ **หน่วยงานของรัฐ ประกอบด้วย**

- ราชการส่วนกลาง
- ราชการส่วนภูมิภาค
- ราชการส่วนท้องถิ่น
- รัฐวิสาหกิจ
- องค์การมหาชน
- องค์การตามรัฐธรรมนูญ
- หน่วยงานอิสระของรัฐ
- **มหาวิทยาลัยในกำกับของรัฐ**
- หน่วยงานอื่นๆ

➤ **วิธีจัดซื้อจัดจ้างพัสดุมี 3 วิธี**

- วิธีประกาศเชิญชวนทั่วไป เชิญชวนให้ผู้ประกอบการทั่วไปที่มีคุณสมบัติตรงตามเงื่อนไขที่กำหนดเข้ายื่นข้อเสนอ
- วิธีคัดเลือก เชิญชวนเฉพาะผู้ประกอบการที่มีคุณสมบัติตรงตามที่กำหนด ซึ่งต้องไม่น้อยกว่า 3 ราย ให้เข้ายื่นข้อเสนอ เว้นแต่ ผู้ประกอบการที่มีคุณสมบัติตรงตามกำหนดน้อยกว่า 3 ราย

- วิธีเฉพาะเจาะจง หน่วยงานภาครัฐเชิญชวนผู้ประกอบการที่มีคุณสมบัติตรงตามที่กำหนดรายใดรายหนึ่งให้เข้ายื่นข้อเสนอ หรือให้เข้ามาเจรจาต่อรองราคากับหน่วยงานของรัฐโดยตรง

➤ วิธีจัดซื้อจัดจ้างวิธีเฉพาะเจาะจง สามารถทำได้ใน 8 กรณี ดังนี้

1. ใช้ทั้งวิธีประกาศเชิญชวนทั่วไปและวิธีคัดเลือก หรือวิธีคัดเลือกแล้ว แต่ไม่มีผู้ยื่นข้อเสนอหรือข้อเสนอไม่ได้รับการคัดเลือก
2. การจัดซื้อจัดจ้างพัสดุที่การผลิต จำหน่าย หรือให้บริการทั่วไป และมีวงเงินในการจัดซื้อจัดจ้างครั้งหนึ่งไม่เกินวงเงินตามที่กำหนดในกฎกระทรวง
3. มีผู้ประกอบการที่มีคุณสมบัติโดยตรงเพียงรายเดียวหรือผู้ประกอบการซึ่งเป็นตัวแทนจำหน่ายหรือตัวแทนผู้ให้บริการโดยชอบด้วยกฎหมายเพียงรายเดียวในประเทศ และไม่มีพัสดุอื่นที่จะใช้ทดแทนได้
4. มีความจำเป็นต้องใช้พัสดุโดยฉุกเฉินเนื่องจากอุบัติเหตุหรือธรรมชาติพิบัติภัย และการจัดซื้อจัดจ้างโดยวิธีประกาศเชิญชวนทั่วไปหรือวิธีคัดเลือกอาจก่อให้เกิดความล่าช้าและอาจทำให้เกิดความเสียหายร้ายแรง
5. เป็นพัสดุที่เกี่ยวข้องกับพัสดุที่ได้จัดซื้อจัดจ้างไว้ก่อนแล้ว และมีความจำเป็นต้องจัดซื้อจัดจ้างเพิ่มเติม โดยมูลค่าของพัสดุที่จัดซื้อจัดจ้างเพิ่มเติมจะต้องไม่สูงกว่าพัสดุที่ได้จัดซื้อจัดจ้างไว้ก่อนแล้ว
6. เป็นพัสดุที่ขายทอดตลาด โดยหน่วยงานของรัฐ องค์การระหว่างประเทศหรือหน่วยงานของต่างประเทศ
7. ที่ดินและสิ่งก่อสร้างซึ่งจำเป็นต้องซื้อเฉพาะแห่ง
8. กรณีอื่นที่กำหนดในกฎกระทรวง



กฎกระทรวง กำหนดวงเงินการจัดซื้อจัดจ้างพัสดุ โดยวิธีเฉพาะเจาะจง วงเงินการจัดซื้อจัดจ้างที่ไม่ทำข้อตกลงเป็นหนังสือ และวงเงินการจัดซื้อจัดจ้างในการแต่งตั้งผู้ตรวจรับพัสดุ พ.ศ.2560

ข้อ 1 การจัดซื้อจัดจ้างสินค้า งานบริการ หรืองานก่อสร้าง ที่มีการผลิต จำหน่าย ก่อสร้าง หรือให้บริการทั่วไป และมีวงเงินในการจัดซื้อจัดจ้างครั้งหนึ่งไม่เกิน 500,000 บาท ให้ใช้วิธีเฉพาะเจาะจง

ข้อ 4 ในกรณีที่มีการจัดซื้อจัดจ้างมีวงเงินเล็กน้อยไม่เกิน 100,000 บาท จะไม่ทำ ข้อตกลงเป็นหนังสือไว้ต่อกันก็ได้ แต่ต้องมีหลักฐานในการจัดซื้อจัดจ้างนั้น



ข้อควรรู้ เกี่ยวกับระเบียบพัสดุ

➤ คณะกรรมการตรวจรับพัสดุ

■ องค์ประกอบ

- คณะกรรมการตรวจรับพัสดุ แต่ละคณะให้ประกอบด้วย ประธานกรรมการ 1 คน และกรรมการอย่างน้อย 2 คน ซึ่งแต่งตั้งจากข้าราชการ พนักงานราชการ พนักงานมหาวิทยาลัย หรือพนักงานของรัฐ
- ในกรณีจำเป็นหรือประโยชน์ของทางราชการ จะแต่งตั้งบุคคลอื่นอีกไม่เกินสองคนร่วมเป็นกรรมการด้วยก็ได้
- สำหรับการซื้อหรือจ้างในวงเงินเล็กน้อย จะแต่งตั้งข้าราชการหรือลูกจ้างประจำคนหนึ่ง ซึ่งมีใช้ผู้จัดซื้อหรือจัดจ้างเป็นผู้ตรวจรับพัสดุหรืองานจ้างนั้นโดยให้ปฏิบัติหน้าที่เช่นเดียวกับคณะกรรมการตรวจรับพัสดุ

■ การประชุม

- ต้องมีกรรมการพร้อมกันไม่น้อยกว่ากึ่งหนึ่งของจำนวนกรรมการ ทั้งหมด ให้ประธานกรรมการและกรรมการแต่ละคนมีเสียงหนึ่งในการลงมติ มติของคณะกรรมการตรวจรับพัสดุ ให้ถือมติเอกฉันท์กรรมการของคณะใด ไม่เห็นด้วย กับมติของคณะกรรมการให้ทำบันทึกความเห็นแจ้งไว้ด้วย



กฎกระทรวงกำหนดวงเงินการจัดซื้อจัดจ้างพัสดุ โดยวิธีเฉพาะเจาะจง วงเงินการจัดซื้อจัดจ้างที่ไม่ทำข้อตกลงเป็นหนังสือ และวงเงินการจัดซื้อจัดจ้างในการแต่งตั้งผู้ตรวจรับพัสดุ พ.ศ.2560

ข้อ 5. ในกรณีที่การจัดซื้อจัดจ้างมีวงเงินเล็กน้อยไม่เกิน 100,000 บาท จะแต่งตั้ง บุคคลหนึ่งบุคคลใดเป็นผู้ตรวจรับพัสดุก็ได้



ผู้ให้บริการ ต้องการจัดซื้อพัสดุ วงเงินจัดซื้อไม่เกิน 500,000 บาท ต้องทำอะไร



จัดทำบันทึกข้อความเพื่อแสดงความต้องการจัดซื้อพัสดุ

พร้อมระบุแหล่งงบประมาณที่ได้รับจัดสรร โดยเสนอรายชื่อบุคคล หรือ คณะกรรมการกำหนดรายละเอียดคุณลักษณะเฉพาะ และ คณะกรรมการตรวจรับพัสดุ โดยผ่านความเห็นชอบจากผู้มีอำนาจของ คณะหน่วยงาน

หากยังไม่ได้รับจัดสรรงบประมาณ ให้ดำเนินการขออนุมัติงบประมาณ จากงานนโยบายและแผนก่อน



หลังจากได้รับแต่งตั้งให้เป็นผู้รับผิดชอบกำหนดราคากลางแล้ว ผู้ได้รับการแต่งตั้ง ดำเนินการกำหนดราคากลางของพัสดุที่จะซื้อ พร้อมแนบแหล่งที่มาของราคากลาง

“กรณีจัดซื้อพัสดубุประมาณตั้งแต่ 10,000 บาทขึ้นไป
แนบราคากลางไม่น้อยกว่า 3 ราย”



หลังจากได้รับแต่งตั้งให้เป็นผู้กำหนดรายละเอียดคุณลักษณะเฉพาะแล้ว ดำเนินการกำหนดรายละเอียดคุณลักษณะเฉพาะของพัสดุที่จะซื้อ ลงนามลงวันที่ที่จัดทำเสร็จ ส่งกลับเจ้าหน้าที่พัสดุเพื่อดำเนินการจัดทำรายงานขอซื้อขอจ้างต่อไป

ราคากลาง ได้มาอย่างไร



➤ **ราคากลาง** หมายความว่า ราคาเพื่อใช้เป็นหลักฐานสำหรับเปรียบเทียบราคา ที่ผู้ยื่นข้อเสนอได้ยื่นเสนอไว้ซึ่งสามารถจัดซื้อจัดจ้างได้จริงตามลำดับ ดังต่อไปนี้

1. ราคาที่ได้มาจากการคำนวณตามหลักเกณฑ์ที่ คณะกรรมการกำกับ ราคากลางกำหนด
2. ราคาที่ได้มาจากฐานข้อมูลราคาอ้างอิงของพัสดุที่กรมบัญชีกลางจัดทำ
3. ราคามาตรฐานที่สำนักงานงบประมาณหรือหน่วยงานกลางอื่นกำหนด
4. ราคาที่ได้มาจากการสืบราคาจากท้องตลาด
5. ราคาที่เคยซื้อหรือจ้างครั้งหลังสุดภายในระยะเวลาสองปีงบประมาณ
6. วิธีอื่นใดตามหลักเกณฑ์ วิธีการ หรือแนวทางปฏิบัติของหน่วยงานของรัฐนั้น ๆ

- ✓ ในกรณีที่มีราคาตาม (1) ให้ใช้ราคาตาม (1) ก่อน
- ✓ ในกรณีที่ไม่มีราคาตาม (1) แต่มีราคาตาม (2) หรือ (3) ให้ใช้ราคาตาม (2) หรือ (3) ก่อน โดยจะใช้ราคาใดตาม (2) หรือ (3) ให้คำนึงถึงประโยชน์ของหน่วยงาน ของรัฐเป็นสำคัญ
- ✓ ในกรณีที่ไม่มีราคาตาม (1) (2) และ (3) ให้ใช้ราคาตาม (4) (5) หรือ (6) โดยจะใช้ ราคาใดตาม (4) (5) หรือ (6) ให้คำนึงถึงประโยชน์ของหน่วยงานของรัฐเป็นสำคัญ

ราคากลาง ได้มาอย่างไร



➤ ราคากลาง

1. ราคาที่ได้มาจากการคำนวณตามหลักเกณฑ์ที่คณะกรรมการกำกับราคากลางกำหนด (ขณะนี้ยังไม่มี)
2. ราคาที่ได้มาจากฐานข้อมูลราคาอ้างอิงของพัสดุที่กรมบัญชีกลางจัดทำ (ขณะนี้ยังไม่มี)
3. ราคามาตรฐานที่สำนักงานงบประมาณหรือหน่วยงานกลางอื่นกำหนด
 - เกณฑ์ราคาพื้นฐาน สำหรับอุปกรณ์ ICT ตามที่ กระทรวงดิจิทัล เพื่อเศรษฐกิจและสังคม ประกาศ ณ วันที่ 23 พฤษภาคม 256 โดยสามารถดูรายละเอียดเพิ่มเติมได้ที่ <http://www.mdes.go.th>
 - บัญชีราคามาตรฐานครุภัณฑ์ ตามที่สำนักงานมาตรฐานงบประมาณ สำนักงาน งบประมาณ ประกาศเมื่อ มกราคม 2561 โดยสามารถดูรายละเอียดเพิ่มเติมได้ที่ <http://www.bb.go.th>
4. ราคาที่ได้มาจากการสืบราคาจากท้องตลาด
5. ราคาที่เคยซื้อหรือจ้างครั้งหลังสุดภายในระยะเวลาสองปีงบประมาณ
6. วิธีอื่นใดตามหลักเกณฑ์ วิธีการ หรือแนวทางปฏิบัติของหน่วยงานของรัฐนั้น ๆ



Q: ราคาพัสดุที่เคยซื้อหลังสุดภายในระยะเวลาสองปี และราคาท้องตลาดสามารถหาข้อมูลได้จากไหน?

A: สามารถโทรปรึกษา/สอบถามข้อมูลจากงานพัสดุได้



เจ้าหน้าที่พัสดุ จัดซื้อพัสดุ โดยวิธีเฉพาะเจาะจง วงเงิน จัดซื้อไม่เกิน 500,000 บาท

- **กรณีวงเงินจัดซื้อไม่เกิน 100,000 บาท (วงเงินเล็กน้อย)**
 - เจ้าหน้าที่พัสดุ ไม่ต้องดำเนินการในระบบจัดซื้อจัดจ้างภาครัฐ (ระบบ e-GP)
- **กรณีวงเงินจัดซื้อเกิน 100,000 -500,000 บาท**
 - เจ้าหน้าที่พัสดุ ต้องดำเนินการในระบบจัดซื้อจัดจ้างภาครัฐ (ระบบ e-GP) ควบคู่ไปด้วย



ระเบียบกระทรวงการคลัง ว่าด้วยการจัดซื้อจัดจ้างและ บริหารพัสดุภาครัฐ พ.ศ.2560

ข้อ 80 การซื้อหรือจ้างที่มีวงเงินเล็กน้อยตามที่กำหนดในกฎกระทรวง
หน่วยงานของรัฐอาจดำเนินการซื้อหรือจ้างผ่านระบบอิเล็กทรอนิกส์
ตามวิธีการที่กรมบัญชีกลางกำหนดก็ได้



เจ้าหน้าที่พัสดุ จัดซื้อพัสดุ วงเงินจัดซื้อไม่เกิน 500,000 บาท

➤ ข้อมูลที่ต้องมีในรายงานขอซื้อหรือขอจ้าง

1. เหตุผลและความจำเป็นที่ต้องซื้อหรือจ้าง
2. ขอบเขตของงานหรือรายละเอียดคุณลักษณะเฉพาะของพัสดุหรือแบบรูปรายการงานก่อสร้างที่จะซื้อหรือจ้าง แล้วแต่กรณี
3. ราคากลางของพัสดุที่จะซื้อหรือจ้าง
4. วงเงินที่จะซื้อหรือจ้าง โดยให้ระบุวงเงินงบประมาณ ถ้าไม่มีวงเงินดังกล่าวให้ระบุวงเงินที่ประมาณว่าจะซื้อหรือจ้างในครั้งนั้น
5. กำหนดเวลาที่ต้องการใช้พัสดุนั้นหรือให้งานนั้นแล้วเสร็จ
6. วิธีที่จะซื้อหรือจ้างและเหตุผลที่ต้องซื้อหรือจ้างโดยวิธีนั้น
7. หลักเกณฑ์การพิจารณาคัดเลือกข้อเสนอ
8. ข้อเสนออื่น ๆ เช่น การขออนุมัติแต่งตั้งคณะกรรมการต่าง ๆ ที่จำเป็นในการซื้อ หรือจ้าง การออกประกาศและเอกสารเชิญชวน และหนังสือเชิญชวน



เจ้าหน้าที่พัสดุ จัดซื้อพัสดุ วงเงินจัดซื้อไม่เกิน 500,000 บาท

➤ ข้อมูลที่ต้องมีในรายงานผลการพิจารณาจัดซื้อหรือขอจ้าง

1. รายการพัสดุที่จะซื้อหรือจ้าง
2. รายชื่อผู้ยื่นข้อเสนอ ราคาที่เสนอ และข้อเสนอของผู้ยื่นข้อเสนอทุกราย
3. รายชื่อผู้ยื่นข้อเสนอที่ผ่านการคัดเลือกกว่าไม่เป็นผู้มีผลประโยชน์ร่วมกัน
4. หลักเกณฑ์การพิจารณาคัดเลือกข้อเสนอ พร้อมเกณฑ์การให้คะแนน
5. ผลการพิจารณาคัดเลือกข้อเสนอและการให้คะแนนข้อเสนอของผู้ยื่นข้อเสนอทุกราย พร้อมเหตุผลสนับสนุนในการพิจารณา

➤ ข้อควรรู้การตรวจรับพัสดุ

▪ สถานที่ตรวจรับ

- ตรวจรับพัสดุ ณ ที่ทำการของผู้ใช้พัสดุ
- สถานที่กำหนดไว้ในสัญญา หรือข้อตกลงการตรวจรับพัสดุ
- สถานที่อื่น ในกรณีที่ไม่มีสัญญาหรือข้อตกลงจะต้องได้รับอนุมัติจากหัวหน้าส่วนราชการก่อน

▪ หลักเกณฑ์การตรวจรับ

- ตรวจรับพัสดุให้ถูกต้องครบถ้วนตามหลักฐานที่ตกลงกันได้
- กรณีที่มีการทดลองหรือตรวจสอบในทางเทคนิคหรือทางวิทยาศาสตร์ จะเชิญผู้ชำนาญการ หรือผู้ทรงคุณวุฒินั้น ๆ ก็ได้
- กรณีจำเป็นไม่สามารถตรวจนับเป็นจำนวนหน่วยทั้งหมดได้ให้ตรวจรับตามหลักฐานวิชาการสถิติ



เจ้าหน้าที่พัสดุ จัดซื้อพัสดุ วงเงินจัดซื้อไม่เกิน 500,000 บาท

➤ ข้อควรรู้การตรวจรับพัสดุ

▪ ระยะเวลาการตรวจรับ

- โดยปกติตรวจรับพัสดุในวันที่ผู้ขายหรือผู้รับจ้างนำพัสดุมาส่ง และให้ดำเนินการให้เสร็จสิ้นไปโดยเร็วที่สุด

▪ เมื่อตรวจรับพัสดุถูกต้องครบถ้วน

- ให้รับพัสดุไว้หรือถือว่าผู้ขายหรือผู้รับจ้างได้ส่งมอบพัสดุถูกต้องครบถ้วน ตั้งแต่วันที่ผู้ขายหรือผู้รับจ้างนำพัสดุนั้นมาส่งแล้วมอบแก่เจ้าหน้าที่พัสดุ พร้อมกับทำใบตรวจรับ โดยลงชื่อไว้เป็นหลักฐานมอบแก่เจ้าหน้าที่พัสดุ 1 ฉบับ เพื่อดำเนินการเบิกจ่ายตามระเบียบกระทรวงการคลังว่าด้วยการจัดซื้อจัดจ้างและการบริหารพัสดุภาครัฐ พ.ศ. 2560 และรายงานให้หัวหน้าส่วนราชการทราบ

▪ เมื่อตรวจรับพัสดุไม่ถูกต้องครบถ้วน

ไม่ถูกต้องในรายละเอียด

- ให้รายงานหัวหน้าส่วนราชการผ่านหัวหน้าเจ้าหน้าที่พัสดุ เพื่อทราบหรือสั่งการ แล้วแต่กรณี

ถูกต้องแต่ไม่ครบจำนวน หรือครบแต่ไม่ถูกต้องทั้งหมด

- ให้ตรวจรับไว้เฉพาะจำนวนที่ถูกต้อง โดยทำใบตรวจรับ โดยลงชื่อไว้เป็นหลักฐานมอบแก่เจ้าหน้าที่พัสดุ 1 ฉบับ
- รับรายงานหัวหน้าส่วนราชการเพื่อแจ้งให้ผู้ขายหรือผู้รับจ้างทราบภายใน 3 วัน นับแต่วันตรวจพบ แต่ทั้งนี้ไม่ตัดสิทธิของส่วนราชการที่จะปรับผู้ขายหรือ ผู้รับจ้างในจำนวนที่ส่งมอบไม่ครบถ้วนหรือไม่ถูกต้องนั้น




เจ้าหน้าที่พัสดุ จัดซื้อพัสดุ วงเงินจัดซื้อไม่เกิน 500,000 บาท

➤ ข้อควรรู้การตรวจรับพัสดุ

- **กรณีพัสดุเป็นชุดหรือหน่วย**
 - ให้ดูว่าถ้าขาดส่วนประกอบอย่างใดอย่างหนึ่งไปแล้วจะไม่สามารถใช้งานได้สมบูรณ์ ให้ถือว่าผู้ขายหรือผู้รับจ้างยังมิได้ส่งมอบพัสดุนั้น
 - โดยปกติให้รับรายงานหัวหน้าส่วนราชการ เพื่อแจ้งให้ผู้ขายหรือผู้รับจ้างทราบภายใน 3 วันทำการนับแต่วันที่ตรวจพบ
- **กรรมการตรวจรับพัสดุบางคนไม่ยอมรับพัสดุ**
 - ให้ทำความเข้าใจแจ้งไว้ ให้เสนอหัวหน้าส่วนราชการเพื่อพิจารณาสั่งการ ถ้าหัวหน้าส่วนราชการสั่งการให้รับพัสดุนั้นไว้จึงดำเนินการแล้วแต่กรณี

ขั้นตอนการจัดซื้อโดยวิธีเฉพาะเจาะจงวงเงินไม่เกิน 500,000 บาท

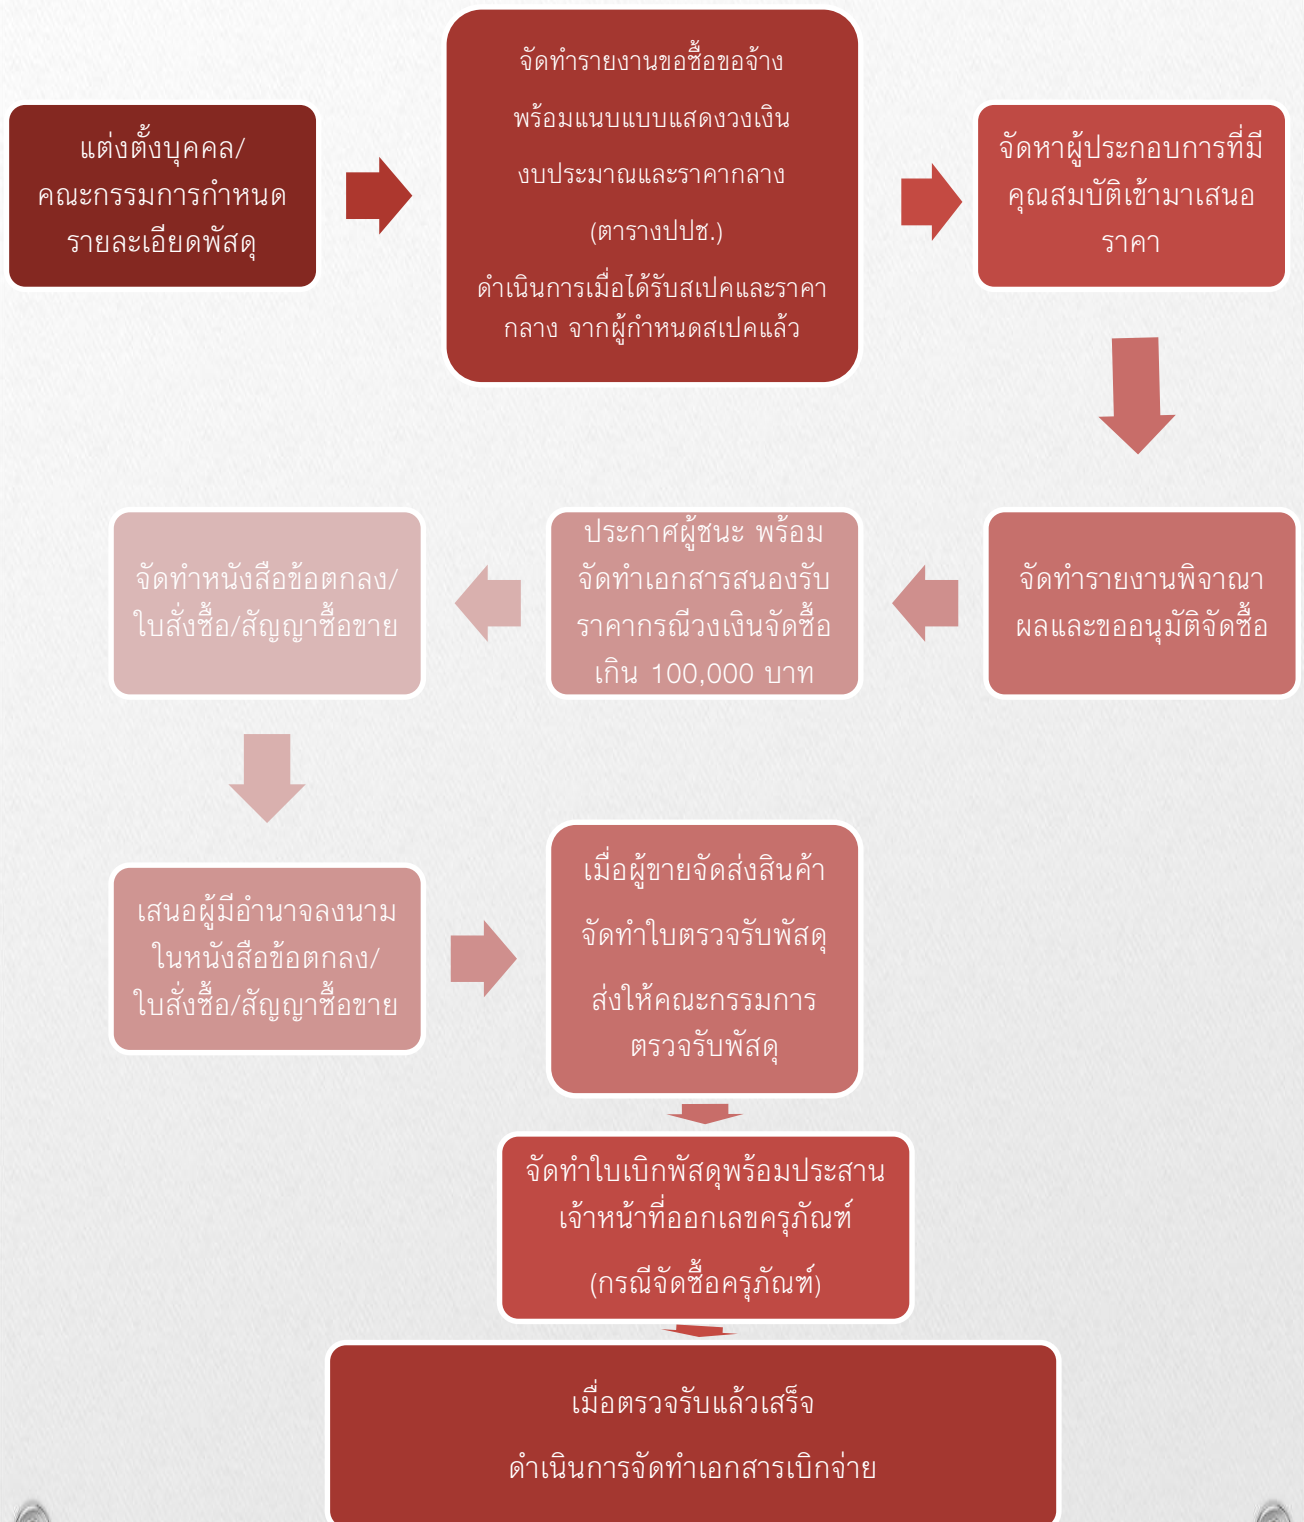



ผู้ให้บริการ ต้องการจัดจ้างปรับปรุงงานจ้าง วงเงินจัดจ้างไม่เกิน 500,000 บาท ต้องทำอย่างไร



จัดทำบันทึกข้อความขออนุมัติจัดจ้างปรับปรุง/งานก่อสร้างที่จะจ้าง โดยดำเนินการกำหนดรายละเอียดงานจ้างปรับปรุง /งานก่อสร้าง โดยผ่านความเห็นชอบจากผู้มีอำนาจของคณะ/หน่วยงาน หากยังไม่มีแหล่งเงินที่จะใช้ในการจัดจ้าง ให้จัดส่งบันทึกข้อความ ขออนุมัติจัดจ้างปรับปรุง/งานก่อสร้าง เพื่อขออนุมัติงบประมาณจากงานนโยบายและแผนก่อน



หลังจากได้รับอนุมัติแหล่งเงินสำหรับดำเนินการจัดจ้างปรับปรุง/งานก่อสร้าง ให้พร้อมเสนอรายชื่อผู้กำหนดรายละเอียดการจ้าง, คณะกรรมการกำหนดราคากลาง, คณะกรรมการตรวจรับพัสดุ และผู้ควบคุมงาน และส่งให้งานงบประมาณและพัสดุ



หลังจากได้รับอนุมัติแต่งตั้งผู้กำหนดรายละเอียดการจ้าง , คณะกรรมการกำหนดราคากลางแล้ว ให้ดำเนินการคำนวณ ราคากลางงานจ้างปรับปรุง/งานก่อสร้างที่จะจ้าง พร้อมแบบรูป รายการก่อสร้าง (ถ้ามี) และเอกสารที่เกี่ยวข้อง ให้เป็นปัจจุบัน และส่งให้งานงบประมาณและพัสดุ

คำนวณราคากลาง ได้อย่างไร



- **ราคากลาง** หมายความว่า ราคาเพื่อใช้เป็นฐานสำหรับเปรียบเทียบราคาของผู้ยื่นข้อเสนอ ได้ยื่นเสนอไว้ซึ่งสามารถจัดซื้อจัดจ้างได้จริง
- **ที่มาของราคากลาง**
 - บัญชีราคามาตรฐานสิ่งก่อสร้าง สำนักงบประมาณ
 - ราคาที่ได้มาจากการสืบราคาจากท้องตลาด
 - ราคาที่เคยซื้อหรือจ้างครั้งสุดท้ายภายในระยะเวลาสองปีงบประมาณ
- **การคำนวณราคากลาง** หมายความว่า วิธีการคำนวณราคาการจัดซื้อจัดจ้างในแต่ละรายการตามหลักเกณฑ์ วิธีการ ที่หน่วยงานของรัฐกำหนด หรือปฏิบัติเพื่อให้ได้มาซึ่งราคากลาง
- **ราคากลางคำนวณ ณ วันที่** ให้ระบุวันที่ผู้มีอำนาจตามระเบียบ กฎ หรือข้อบังคับที่เกี่ยวข้องกับการจัดซื้อจัดจ้างของหน่วยงานของรัฐนั้นๆ ได้ อนุมัติราคาจำนวนเงินสูงสุด ซึ่งจะใช้ในการปรับปรุง/งานก่อสร้างที่ได้มาจากการคำนวณ ของเจ้าหน้าที่ตามแบบรูป รายการต่างๆ ในทางช่างที่เกี่ยวข้องกับงานนั้น ทั้งหมดตามระเบียบ กฎ ข้อบังคับ หรือแนวทางปฏิบัติของหน่วยงานของรัฐ นั้นๆ
- **บัญชีประมาณการราคากลาง** ให้ระบุรายละเอียดของการประมาณการ ชนิด จำนวน ปริมาณ รายการของพัสดุ วัสดุต่างๆ ค่าแรงงาน ฯลฯ โดยแนบเอกสารรายการตามประเภทของงานก่อสร้าง ดังต่อไปนี้
 1. แบบแสดงรายการปริมาณงานและราคา (แบบ ปร.4)
 2. แบบสรุปค่าก่อสร้าง (แบบ ปร.5 ก)
 3. แบบสรุปค่าครุภัณฑ์จัดซื้อ (แบบ ปร.5 ข)
 4. แบบสรุปราคากลางงานก่อสร้างอาคาร (แบบ ปร.6)



เจ้าหน้าที่พัสดุ จัดจ้างงานปรับปรุง/ งานก่อสร้าง โดยวิธีเฉพาะเจาะจง วงเงินจัดจ้าง ไม่เกิน 500,000 บาท

- **กรณีวงเงินจัดจ้างไม่เกิน 100,000 บาท (วงเงินเล็กน้อย)**
 - เจ้าหน้าที่พัสดุ ไม่ต้องดำเนินการในระบบจัดซื้อจัดจ้างภาครัฐ (ระบบ e-GP)
- **กรณีวงเงินจัดจ้างเกิน 100,000 -500,000 บาท**
 - เจ้าหน้าที่พัสดุ ต้องดำเนินการในระบบจัดซื้อจัดจ้างภาครัฐ (ระบบ e-GP) ควบคู่ไปด้วย



ระเบียบกระทรวงการคลังว่าด้วยการจัดซื้อจัดจ้างและ บริหารพัสดุภาครัฐ พ.ศ.2560

ข้อ 80 การซื้อหรือจ้างที่มีวงเงินเล็กน้อยตามที่กำหนด
ในกฎกระทรวงหน่วยงานของรัฐอาจดำเนินการซื้อหรือจ้างผ่าน
ระบบอิเล็กทรอนิกส์ ตามวิธีการที่กรมบัญชีกลาง กำหนดก็ได้



เจ้าหน้าที่พัสดุ จัดจ้างงานปรับปรุง/งานก่อสร้าง วงเงินจัดจ้างไม่เกิน 500,000 บาท

➤ ข้อมูลที่ต้องมีในรายงานขอจ้าง

1. เหตุผลและความจำเป็นที่ต้องจ้าง
2. ขอบเขตของงานหรือแบบรูปรายการ งานก่อสร้างที่จะซื้อหรือจ้าง แล้วแต่กรณี
3. ราคากลางของพัสดุที่จะจ้าง
4. วงเงินที่จะจ้าง โดยให้ระบุวงเงินงบประมาณ ถ้าไม่มีวงเงินดังกล่าวให้ระบุวงเงินที่ประมาณว่าจะจ้างในครั้งนั้น
5. กำหนดเวลาที่ต้องการให้งานนั้นแล้วเสร็จ
6. วิธีที่จะซื้อหรือจ้างและเหตุผลที่ต้องซื้อหรือจ้างโดยวิธีนั้น
7. หลักเกณฑ์การพิจารณาคัดเลือกข้อเสนอ
8. ข้อเสนออื่น ๆ เช่น การขออนุมัติแต่งตั้งคณะกรรมการต่าง ๆ ที่จำเป็นในการซื้อหรือจ้าง การออกประกาศและเอกสารเชิญชวน และหนังสือเชิญชวน



ขั้นตอนการ จัดจ้างงานปรับปรุง/งานก่อสร้าง วงเงินจัดจ้างไม่เกิน 500,000 บาท

1. หน่วยงานที่มีความต้องการจัดจ้างงานปรับปรุง/งานก่อสร้าง ซึ่งมีวงเงินจัดจ้างไม่เกิน 500,000.00 บาท จัดทำบันทึกข้อความขออนุมัติในหลักการในการจ้างงานดังกล่าว พร้อมเสนอชื่อผู้กำหนดรายละเอียดการจ้าง , คณะกรรมการกำหนดราคากลาง , คณะกรรมการตรวจรับพัสดุ และ ผู้ควบคุมงาน พร้อมวงเงินงาน , ใบประมาณราคางานปรับปรุง/ งานก่อสร้าง , รายการประกอบแบบ , แบบรูปรายการของงานปรับปรุง/งานก่อสร้าง (ถ้ามี)
2. เสนอเอกสารดังกล่าว ผ่าน นโยบายและแผน งานนโยบายและบริหาร เพื่อเสนอแหล่งเงิน ในการจัดจ้างงานดังกล่าว
3. นโยบายและแผน งานนโยบายและบริหาร เสนอเอกสารดังกล่าว โดยให้ความเห็นและเสนอแหล่งเงิน ในการจ้างงานปรับปรุง/งานก่อสร้างดังกล่าว เพื่อเสนอรองอธิการบดี วิทยาเขตสุราษฎร์ธานีพิจารณา
4. เมื่อเอกสารดังกล่าวได้รับการอนุมัติในหลักการจากรองอธิการบดีวิทยาเขตสุราษฎร์ธานี นโยบายและแผนส่งเอกสารดังกล่าวให้ งานงบประมาณและพัสดุ (การเงิน) เพื่อบันทึกในทะเบียนคุมงบประมาณจากแหล่งเงินที่ได้รับอนุมัติ
5. หลังจากนั้น งานงบประมาณและพัสดุ (การเงิน) ส่งเอกสารดังกล่าวที่ได้บันทึกในทะเบียนคุมงบประมาณ ให้กับ งานงบประมาณและพัสดุ (พัสดุ) เพื่อดำเนินการต่อไป และหลังจากนั้นเจ้าหน้าที่พัสดุ ขออนุมัติผู้กำหนดรายละเอียดการจ้างงานปรับปรุง/งานก่อสร้างดังกล่าว เสนอรองอธิการบดีฯ เพื่อพิจารณาลงนามอนุมัติ



ขั้นตอนการ จัดจ้างงานปรับปรุง/ งานก่อสร้างวงเงินจัดจ้าง ไม่เกิน 500,000 บาท

6. หลังจากนั้นเจ้าหน้าที่พัสดุ ขออนุมัติแต่งตั้งคณะกรรมการกำหนดราคากลางการจัดจ้างงานปรับปรุง/งานก่อสร้าง ดังกล่าว เสนอร่องอธิการบดีฯ เพื่อพิจารณาลงนามอนุมัติ
7. หลังจากได้รับอนุมัติแต่งตั้งผู้กำหนดรายละเอียดการจ้าง , คณะกรรมการกำหนดราคากลาง แล้ว ให้หน่วยงานที่มีความต้องการจัดจ้างดำเนินการคำนวณราคากลางงานจ้างปรับปรุง/งานก่อสร้างที่จะจ้าง พร้อมแบบสรุปรายการก่อสร้าง (ถ้ามี) และเอกสารที่เกี่ยวข้อง ให้เป็นปัจจุบัน และส่งให้งานงบประมาณและพัสดุ (พัสดุ)
8. หลังจากนั้นเจ้าหน้าที่พัสดุ ขออนุมัติใช้ราคากลาง งานจ้างปรับปรุง/งานก่อสร้างดังกล่าว และจัดทำรายงานขอซื้อ ขอจ้าง พร้อมแนบแบบแสดงวงเงินงบประมาณและราคากลาง (ตารางแสดงเงินงบประมาณที่ได้รับจัดสรรและราคากลางในงานจ้างก่อสร้าง (ตาราง ปปช. 01))
9. เมื่อผู้มีอำนาจลงนามพิจารณาอนุมัติ เจ้าหน้าที่พัสดุจัดหาผู้ประกอบการที่มีคุณสมบัติเข้ามา เสนอราคางานจ้างปรับปรุง/งานก่อสร้างดังกล่าว
10. เมื่อผู้มีอำนาจลงนามพิจารณาอนุมัติ ดำเนินการรายงานพิจารณาผลและขออนุมัติจัดจ้าง และ ประกาศผู้ชนะการเสนอราคา พร้อมจัดทำเอกสารสนองรับราคารับวงเงินจัดจ้าง เกิน 100,000 บาท
11. เจ้าหน้าที่พัสดุ จัดทำหนังสือข้อตกลง/ใบสั่งจ้าง/สัญญาจ้าง / สัญญาจ้างก่อสร้าง
12. หลังจากนั้น ผู้รับจ้างงานดังกล่าวลงนามในหนังสือข้อตกลง/ใบสั่งจ้าง/สัญญาจ้าง/สัญญาจ้างก่อสร้าง แล้วเสนอผู้มีอำนาจลงนามในหนังสือข้อตกลง/ใบสั่งจ้าง/สัญญาจ้าง/สัญญาจ้างก่อสร้าง

ขั้นตอนการจัดจ้างโดยวิธีเฉพาะเจาะจง วงเงินไม่เกิน 500,000 บาท





การตรวจรับพัสดุ จ้างงานปรับปรุง/งานก่อสร้าง วงเงินจัดจ้างไม่เกิน 500,000 บาท

➤ การตรวจการรับพัสดุ (การตรวจการจ้าง (เดิม))

1. งานงบประมาณและพัสดุ (พัสดุ) ส่งสำเนาหนังสือข้อตกลง/ใบสั่งจ้าง/สัญญาจ้าง/สัญญาจ้างก่อสร้าง ให้กับผู้ควบคุมงาน และเลขานุการคณะกรรมการตรวจรับพัสดุ เพื่อใช้ในการควบคุมงานและตรวจรับพัสดุ
2. ผู้รับจ้างแจ้งเข้าทำงานปรับปรุง/งานก่อสร้าง
3. ผู้ควบคุมงาน ดำเนินการควบคุมงานและจัดทำรายงานประจำวัน/ รายสัปดาห์/รายเดือน พร้อมรายงานความก้าวหน้า และรูปถ่ายก่อนดำเนินการ / ระหว่างดำเนินการ / หลังดำเนินการ
4. เมื่อผู้รับจ้างดำเนินงานจ้างดังกล่าวเรียบร้อยแล้ว ผู้รับจ้างจะส่งใบส่งมอบงาน โดยส่งเอกสารผ่านผู้ควบคุมงาน
5. ผู้ควบคุมงาน จัดทำเอกสารรับรองการปฏิบัติงานจ้างปรับปรุง/งานก่อสร้าง โดยเสนอผ่านเลขานุการกรรมการตรวจรับพัสดุ เพื่อเสนอประธานกรรมการตรวจรับพัสดุ พิจารณานุมัติ และนัดตรวจรับงานปรับปรุง/งานก่อสร้าง
6. หลังจากประธานกรรมการตรวจรับพัสดุ พิจารณานุมัติและนัดตรวจรับงานปรับปรุง/งานก่อสร้าง เลขานุการกรรมการตรวจรับพัสดุ นัดคณะกรรมการตรวจรับพัสดุเพื่อตรวจรับงานปรับปรุง/งานก่อสร้าง
7. เลขานุการกรรมการตรวจรับพัสดุ จัดทำใบรับรองการปฏิบัติงานปรับปรุง/งานก่อสร้าง
8. เมื่อตรวจรับงานแล้วเสร็จ เลขานุการกรรมการตรวจรับพัสดุ ส่งใบรับรองการปฏิบัติงาน , หนังสือรับรองการปฏิบัติงานจากผู้ควบคุมงาน , ใบส่งมอบงาน พร้อมรายงานประจำวัน/ สัปดาห์/เดือน พร้อมรูปก่อสร้าง ก่อนดำเนินการ / ระหว่างดำเนินการ / หลังดำเนินการ ให้เจ้าหน้าที่พัสดุ
9. เจ้าหน้าที่พัสดุดำเนินการตรวจสอบเอกสารที่ได้รับจากเลขานุการคณะกรรมการตรวจรับพัสดุ เมื่อเอกสารถูกต้องจัดทำเอกสารเบิกจ่าย

ขั้นตอนการจัดจ้างโดยวิธีเฉพาะเจาะจง วงเงินไม่เกิน 500,000 บาท

งานงบประมาณและพัสดุ (พัสดุ) ส่งสำเนาหนังสือ ข้อตกลง/ใบสั่งจ้าง/ สัญญาจ้าง/สัญญาจ้าง ก่อสร้าง

ผู้รับจ้างแจ้งเข้าทำงาน ปรับปรุง/งานก่อสร้าง

ผู้ควบคุมงาน

ดำเนินการควบคุมงานและจัดทำ รายงานประจำวัน/ รายงานสัปดาห์/ รายงาน เดือน พร้อมรายงานความก้าวหน้า และ รูปถ่ายก่อนดำเนินการ /ระหว่าง ดำเนินการ / หลังดำเนินการ

ผู้ควบคุมงาน

จัดทำเอกสารรับรองการปฏิบัติงานจ้าง ปรับปรุง/งานก่อสร้าง โดยเสนอผ่าน เลขานุการกรรมการตรวจรับพัสดุ เพื่อเสนอประธานกรรมการตรวจรับพัสดุ อนุมัติและนัดตรวจรับงานปรับปรุง/ งานก่อสร้าง

ผู้รับจ้าง

ส่งมอบงาน โดยส่งเอกสาร ผ่านผู้ควบคุมงาน

เลขานุการกรรมการตรวจรับพัสดุ

นัดคณะกรรมการตรวจรับพัสดุ เพื่อตรวจรับงานปรับปรุง/ งานก่อสร้าง

เลขานุการกรรมการตรวจรับพัสดุ

จัดทำใบรับรองการปฏิบัติงาน ปรับปรุง/งานก่อสร้าง

เจ้าหน้าที่พัสดุ

ดำเนินการตรวจสอบเอกสารที่ได้รับ จากเลขานุการคณะกรรมการ ตรวจรับพัสดุ เมื่อเอกสารถูกต้อง จัดทำเอกสารเบิกจ่าย

เลขานุการกรรมการตรวจรับพัสดุ

เมื่อตรวจรับแล้วเสร็จ ส่งใบรับรองการ ปฏิบัติงาน , หนังสือรับรองการปฏิบัติงาน จากผู้ควบคุมงาน , ใบส่งมอบงาน พร้อมรายงานประจำวัน/สัปดาห์/เดือน พร้อม รูปก่อสร้าง ก่อนดำเนินการ / ระหว่าง ดำเนินการ /หลังดำเนินการ ให้เจ้าหน้าที่พัสดุ

ภาคผนวก

ประกอบด้วย

- ตัวอย่างบันทึกข้อความแสดงความต้องการจัดซื้อ พร้อมเอกสารประกอบ **(สำหรับผู้ให้บริการ)**
- ตัวอย่างบันทึกข้อความกระบวนการจัดซื้อพัสดุโดยวิธีเฉพาะเจาะจง วงเงินไม่เกิน 500,000 บาท
- ตัวอย่างบันทึกข้อความแสดงความต้องการจัดจ้าง พร้อมเอกสารประกอบ **(สำหรับผู้ให้บริการ)**
- ตัวอย่างบันทึกข้อความกระบวนการจัดจ้างพัสดุโดยวิธีเฉพาะเจาะจง วงเงินไม่เกิน 500,000 บาท
- ข้อมูลหมายเลขติดต่อร้านค้า



**ตัวอย่างบันทึกข้อความแสดงความต้องการจัดซื้อ
พร้อมรายละเอียดคุณลักษณะครุภัณฑ์ และราคากลาง
(สำหรับผู้ให้บริการ)**

**ตัวอย่าง บันทึกข้อความแสดงความต้องการจัดซื้อ
พร้อมแนบบประมาณที่ได้รับการจัดสรร**



พัสดุ	001350
รับที่	001350
รับวันที่	2.8.มิ.ย. 2562
เวลา	14.30
ผู้รับ	62

การเงินและบัญชี	005699
เลขที่รับ	005699
วันที่รับ	27 มิ.ย. 2562
เวลา	11.10
ผู้รับ	62

การเงินและบัญชี	005510
เลขที่รับ	005510
วันที่รับ	24 มิ.ย. 2562
เวลา	09.10
ผู้รับ	62

บันทึกข้อความ

ส่วนงาน หน่วยสนับสนุนการพัฒนาพื้นที่ทุ่งไผ่ กองการบริหารและการพัฒนายุทธศาสตร์ โทร. 8825

ที่ มอ 991.1/1909

วันที่ 21 มิถุนายน 2562

เรื่อง ขออนุมัติจัดซื้อตู้น้ำดื่ม น้ำร้อน-น้ำเย็น สำหรับโครงการวิจัยและพัฒนาพื้นที่ทุ่งไผ่ อำเภอไชยา จังหวัดสุราษฎร์ธานี

เรียน รองอธิการบดีวิทยาเขตสุราษฎร์ธานี

ตามบันทึกข้อความ ที่ มอ 991.1/4058 ลงวันที่ 21 พฤษภาคม 2562 ได้รับอนุมัติให้ดำเนินโครงการวิจัยและพัฒนาพื้นที่ทุ่งไผ่ อำเภอไชยา จังหวัดสุราษฎร์ธานี นั้น

ในการนี้ เพื่อให้การดำเนินงานเป็นไปอย่างมีประสิทธิภาพและเรียบร้อย หน่วยสนับสนุนการพัฒนาพื้นที่ทุ่งไผ่ จึงขออนุมัติจัดซื้อตู้น้ำดื่ม น้ำร้อน-น้ำเย็น จำนวน 1 เครื่อง เป็นเงินจำนวน 4,690.00 บาท (สี่พันหกร้อยเก้าสิบบาทถ้วน) พร้อมนี้ขอแต่งตั้งคณะกรรมการตรวจรับพัสดุ ดังนี้

- | | | |
|----------------|------------|---------------------|
| 1. นายจักรพงษ์ | กาญจนรัตน์ | ประธานกรรมการ |
| 2. นายศุภชัย | รักวงศ์ | กรรมการ |
| 3. นายเชษฐา | โชคเจริญผล | กรรมการและเลขานุการ |

จึงเรียนมาเพื่อโปรดพิจารณาอนุมัติ จะเป็นพระคุณยิ่ง

(นายจักรพงษ์ กาญจนรัตน์)

รักษาการหัวหน้าหน่วยสนับสนุนการพัฒนาพื้นที่ทุ่งไผ่

**เอกสารได้รับอนุมัติแหล่งเงินแล้ว และงานงบประมาณและพัสดุ
(การเงิน) บันทึกในทะเบียนคุมงบประมาณจากแหล่งเงินที่ได้รับอนุมัติ**

ได้ผ ทออธิการบดี

เพื่อไปดำเนินการ

ดำเนินการพัฒนาหอพักนักศึกษาที่ทุ่งไร่
โครงการพัฒนาหอพักนักศึกษา งบประมาณ
สำนักงานอธิการบดี 4,690 บาท (สำนักงานอธิการบดี)

ดำเนินการก่อสร้างได้งบประมาณ 4,690 บาท
ดำเนินการในโครงการ งบประมาณ 4,690 บาท
ดำเนินการ 2562 งบประมาณ 4,690 บาท
ดำเนินการ 2562 งบประมาณ 4,690 บาท

ดำเนินการก่อสร้างได้งบประมาณ 4,690 บาท
ดำเนินการ 2562 งบประมาณ 4,690 บาท

ดำเนินการ 2562 งบประมาณ 4,690 บาท
ดำเนินการ 2562 งบประมาณ 4,690 บาท
ดำเนินการ 2562 งบประมาณ 4,690 บาท

ท.ด-

24/6/62

25/6/62

อนุมัติ

27

(รองศาสตราจารย์ ดร.เจริญ นาคะสรรค์)
รองอธิการบดีวิทยาเขตสุราษฎร์ธานี
27 มิ.ย. 2562

ได้รับ พัฒนาหอพัก

ดำเนินการพัฒนาหอพัก

ดำเนินการพัฒนาหอพัก

25/6/62

ตัวอย่าง รายละเอียดคุณลักษณะเฉพาะของครุภัณฑ์ และราคากลาง

(ผู้รับผิดชอบ/คณะกรรมการกำหนดรายละเอียดคุณลักษณะ
จัดทำส่งภายหลังจากได้รับการแต่งตั้ง พร้อมแนบราคากลาง
กรณีวงเงินจัดซื้อเกิน 10,000 บาท จัดส่งราคากลาง 3 รายขึ้นไป)

ตู้น้ำดื่มน้ำร้อน-น้ำเย็น

รายละเอียด

- ตู้น้ำดื่ม น้ำร้อน-น้ำเย็น แบบถักคว่ำ
- ระบบคอมเพรสเซอร์ทำความเย็นรวดเร็ว ใช้สารทำความเย็นไม่มีส่วนผสมของสาร CFC
- มีระบบต้มน้ำร้อนและน้ำเย็นในหม้อเดียวกัน
- ถังน้ำเย็นปั๊มขึ้นรูป ปลอดภัยไร้สารตะกั่ว
- ระบบนิรภัยที่หัวจ่ายน้ำร้อน โดยน้ำร้อนจะไม่ไหลหากไม่กดปุ่มนิรภัย
- ขาตั้งในตัว สวยงาม กลมกลืนกับตัวเครื่อง
- ตัวเครื่องไร้รอยเชื่อมต่อ ปลอดภัยไร้สารตะกั่ว
- น้ำเย็นสม่ำเสมอด้วยสารทำความเย็น Non-CFC
- คุณภาพดี ปลอดภัย ทนทานต่อการใช้งาน
- รับประกันคอมเพรสเซอร์ 5 ปี
- ตัวตู้ด้านในทำจากพลาสติกคุณภาพดีปลอดภัยระหว่างใช้งานทนทานต่อการผลุกร้อน
- ผลิตจากวัสดุคุณภาพเยี่ยม รูปทรงโค้งมนทันสมัย ถังน้ำเย็นปั๊มขึ้นรูปแข็งแรงทนทานไร้สารตะกั่ว



2/กค/๖๒

ตัวอย่าง ราคากลางสืบราคาจากร้านค้า

บริษัท สิริสินเทร็ป จำกัด

452/25 ถนนเกษม ต.ตลาด อ.เมือง จ.สุราษฎร์ธานี 84000

โทร 077-288888 FAX.077-275290 LINE ID @SIRISIN

(สำนักงานใหญ่) เลขประจำตัวผู้เสียภาษีอากร 0-8455-56003-97-4

รหัสลูกค้า สงขลา

เลขที่ใบเสนอราคา QT0018591

มหาวิทยาลัยสงขลานครินทร์ วิทยาเขตสุราษฎร์ธานี

31 ม.6 ถ.สุราษฎร์-นาสาร

วันที่ 20/06/62

ต.มะขามเตี้ย อ.เมือง จ.สุราษฎร์ธานี

โทร, 077-355040 แฟกซ์ 077-355041

ยื่นราคาถึงวันที่ 20/07/62

เลขประจำตัวผู้เสียภาษี 0994000580860

เงื่อนไขชำระเงิน 30 วัน หลังส่งมอบ

อ้างอิง

บริษัทฯ มีความยินดีที่จะเสนอราคาสินค้า ดังต่อไปนี้

No.	รหัสสินค้า/รายละเอียด	จำนวน	หน่วยละ	ส่วนลด	ราคารวมภาษี
1	SHARP/SB-29/เครื่องทำร้อน-เย็น/ฟังก์ชั่น	1 เครื่อง	4,690.00		4,690.00

รวมเป็นเงิน 4,690.00

หักส่วนลด 0.00

ราคาสินค้าไม่รวมภาษี 4,383.18

จำนวนภาษีมูลค่าเพิ่ม 7.00% 306.82

จำนวนเงินรวมทั้งสิ้น 4,690.00

(สี่พันหกร้อยเก้าสิบบาทถ้วน)

หมายเหตุ:


ขอแสดงความนับถือ

TEL 077-288888 FAX 077-275290

LINE ID: @SIRISIN EMAIL: 8944444@GMAIL.COM

(ยพเรศ ขาวเพชร)

ตัวอย่าง ราคากลางสู้ราคาจากเว็บไซต์

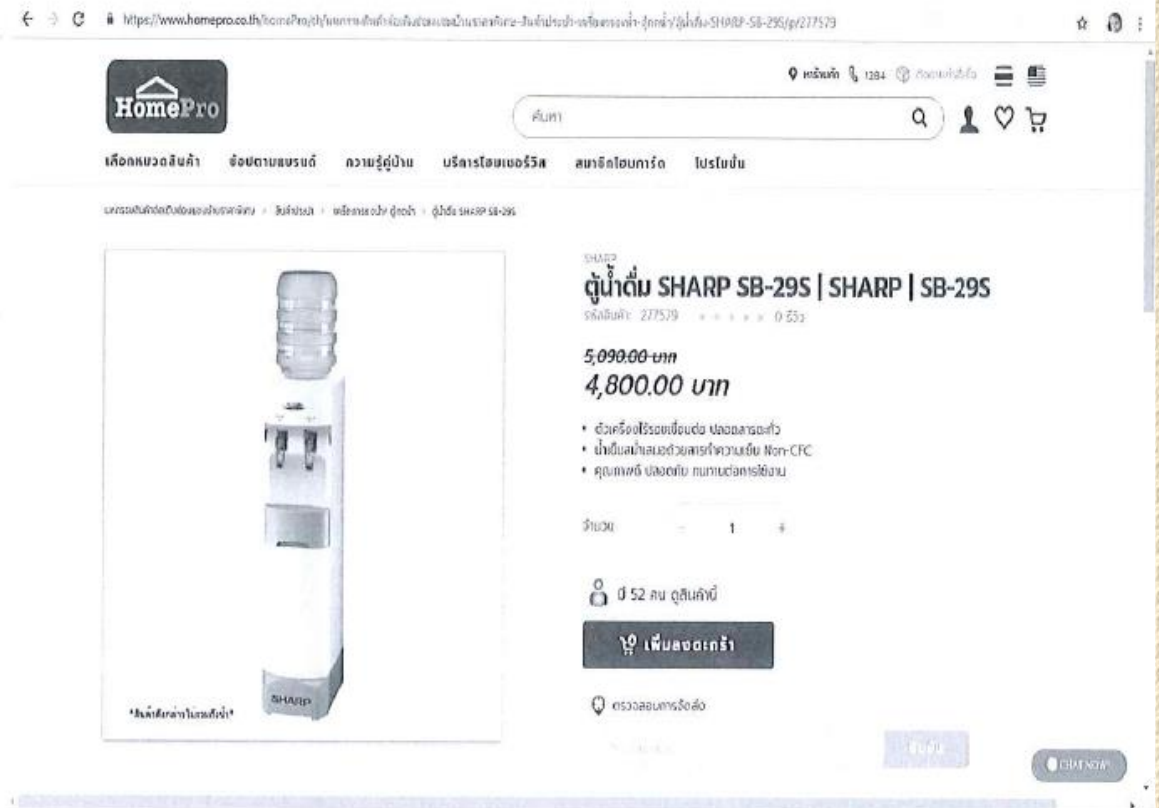

[illegible]



**ตัวอย่างบันทึกข้อความกระบวนการจัดซื้อพัสดุ
โดยวิธีเฉพาะเจาะจง วงเงินไม่เกิน 500,000 บาท**

ตัวอย่าง บันทึกข้อความแต่งตั้งผู้รับผิดชอบกำหนดรายละเอียดคุณลักษณะเฉพาะ



บันทึกข้อความ

ส่วนงาน งานงบประมาณและพัสดุ กองการบริหารและการพัฒนายุทธศาสตร์ วิทยาเขตสุราษฎร์ธานี โทร.8814
ที่ มอ 991.1/ 5112 วันที่ 1 กรกฎาคม 2562


เรื่อง ขอแต่งตั้งบุคคลรับผิดชอบกำหนดรายละเอียดคุณลักษณะเฉพาะของการจัดซื้อ
ตู้น้ำดื่ม น้ำร้อน-น้ำเย็น สำหรับโครงการวิจัยและพัฒนาพื้นที่ทุ่งไสโซ อำเภอยะยา จังหวัดสุราษฎร์ธานี
จำนวน 1 เครื่อง

เรียน รองอธิการบดีวิทยาเขตสุราษฎร์ธานี

ตามที่ หน่วยงานสนับสนุนการพัฒนาพื้นที่ทุ่งไสโซ กองการบริหารและการพัฒนายุทธศาสตร์ ได้รับอนุมัติ
ในหลักการ เมื่อวันที่ 27 เดือน มิถุนายน พ.ศ.2562 ให้ดำเนินการจัดซื้อตู้น้ำดื่ม น้ำร้อน-น้ำเย็น
สำหรับโครงการวิจัยและพัฒนาพื้นที่ทุ่งไสโซ อำเภอยะยา จังหวัดสุราษฎร์ธานี จำนวน 1 เครื่อง เป็นเงิน
4,690.00 บาท (สี่พันหกร้อยเก้าสิบบาทถ้วน) ตามบันทึกข้อความที่ มอ 991.1/4909 ลงวันที่ 21 เดือน
มิถุนายน พ.ศ.2562

เพื่อให้เป็นไปตามระเบียบกระทรวงการคลัง ว่าด้วยการจัดซื้อจัดจ้างและการบริหารพัสดุภาครัฐ
พ.ศ. 2560 ข้อที่ 21 กำหนดให้ในการซื้อหรือจ้างที่มีใช้การจ้างก่อสร้าง ให้หัวหน้าหน่วยงานของรัฐแต่งตั้ง
คณะกรรมการขึ้นมาคณะหนึ่ง หรือจะให้เจ้าหน้าที่หรือบุคคลใดบุคคลหนึ่งรับผิดชอบในการจัดทำร่างขอบเขต
ของงาน หรือจะให้เจ้าหน้าที่หรือบุคคลใดบุคคลหนึ่งรับผิดชอบในการจัดทำร่างขอบเขตของงาน
หรือรายละเอียดคุณลักษณะเฉพาะของพัสดุที่จะซื้อหรือจ้าง รวมทั้งกำหนดหลักเกณฑ์การพิจารณาคัดเลือก
ข้อเสนอด้วยจึงขอเสนอชื่อบุคคลรับผิดชอบกำหนดรายละเอียดคุณลักษณะเฉพาะงานจัดซื้อตู้น้ำดื่ม
น้ำร้อน-น้ำเย็น สำหรับโครงการวิจัยและพัฒนาพื้นที่ทุ่งไสโซ อำเภอยะยา จังหวัดสุราษฎร์ธานี จำนวน 1 เครื่อง
คือ นายจักรพงศ์ กาญจนรัตน์ ตำแหน่ง นักวิชาการอุดมศึกษา

จึงเรียนมาเพื่อโปรดพิจารณาหากเห็นชอบโปรดแต่งตั้งบุคคลรับผิดชอบกำหนดรายละเอียด
คุณลักษณะเฉพาะงานจัดซื้อตู้น้ำดื่ม น้ำร้อน-น้ำเย็น สำหรับโครงการวิจัยและพัฒนาพื้นที่ทุ่งไสโซ อำเภอยะยา
จังหวัดสุราษฎร์ธานี จำนวน 1 เครื่อง ด้วย จักขอบพระคุณยิ่ง

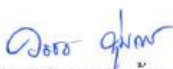
(นางสาววรสร คุ่มเดช)
นักวิชาการอุดมศึกษา


16/6


16/6

ตัวอย่าง รายงานขอซื้อ



บันทึกข้อความ

ส่วนงาน งานงบประมาณและพัสดุ กองการบริหารและการพัฒนายุทธศาสตร์ วิทยาเขตสุราษฎร์ธานี โทร.8814

ที่ มอ 991.1/5197

วันที่ 3 กรกฎาคม 2562

เรื่อง รายงานขอจัดซื้อตู้น้ำดื่มน้ำร้อน-น้ำเย็น สำหรับโครงการวิจัยและพัฒนาพื้นที่ทุ่งไส อำเภอยะยา จังหวัดสุราษฎร์ธานี จำนวน 1 เครื่อง โดยวิธีเฉพาะเจาะจง

เรียน รองอธิการบดีวิทยาเขตสุราษฎร์ธานี

ตามนัย ข้อ 22 แห่งระเบียบกระทรวงการคลัง ว่าด้วยการจัดซื้อจัดจ้างและการบริหารพัสดุภาครัฐ พ.ศ.2560 ได้ระบุไว้ว่า “ในการซื้อหรือจ้างแต่ละวิธี นอกจากการซื้อที่ดินหรือสิ่งปลูกสร้างตามข้อ 23 และข้อ 74 วรรคสอง ให้เจ้าหน้าที่จัดทำรายงานขอซื้อหรือขอจ้างเสนอหัวหน้าหน่วยงานของรัฐ เพื่อขอความเห็นชอบ โดยเสนอผ่านหัวหน้าเจ้าหน้าที่” นั้น

งานงบประมาณและพัสดุ ขอรายงานรายละเอียดการขอจัดซื้อตู้น้ำดื่มน้ำร้อน-น้ำเย็น สำหรับโครงการวิจัยและพัฒนาพื้นที่ทุ่งไส อำเภอยะยา จังหวัดสุราษฎร์ธานี จำนวน 1 เครื่อง โดยวิธีเฉพาะเจาะจง ของงบประมาณเงินรายได้ ประจำปีงบประมาณ 2562 ณ วิทยาเขตสุราษฎร์ธานี เขาท่าเพชร ตำบลมะขามเตี้ย อำเภอเมือง จังหวัดสุราษฎร์ธานี ดังนี้

1. เหตุผลและความจำเป็นที่ต้องซื้อ

ตามที่ หน่วยสนับสนุนการพัฒนาพื้นที่ทุ่งไส กองการบริหารและการพัฒนายุทธศาสตร์ ได้รับอนุมัติในหลักการ เมื่อวันที่ 27 เดือน มิถุนายน พ.ศ.2562 ให้ดำเนินการจัดซื้อตู้น้ำดื่มน้ำร้อน-น้ำเย็น สำหรับโครงการวิจัยและพัฒนาพื้นที่ทุ่งไส อำเภอยะยา จังหวัดสุราษฎร์ธานี จำนวน 1 เครื่อง เป็นเงิน 4,690.00 บาท (สี่พันหกร้อยเก้าสิบบาทถ้วน) ตามบันทึกข้อความที่ มอ 991.1/4909 ลงวันที่ 21 เดือน มิถุนายน พ.ศ.2562 ดังนั้นหน่วยสนับสนุนการพัฒนาพื้นที่ทุ่งไส จึงมีความประสงค์ จัดซื้อตู้น้ำดื่ม น้ำร้อน-น้ำเย็น สำหรับโครงการวิจัยและพัฒนาพื้นที่ทุ่งไส อำเภอยะยา จังหวัดสุราษฎร์ธานี จำนวน 1 เครื่อง

ทั้งนี้ได้แต่งตั้ง นายจักรพงษ์ กาญจนรัตน์ ตำแหน่ง นักวิชาการอุดมศึกษา เป็นผู้ดำเนินการ กำหนดรายละเอียดรายการจัดซื้อดังกล่าวตามบันทึกข้อความที่ มอ991.1/5112 ลงวันที่ 1 เดือน กรกฎาคม พ.ศ.2562

2. รายละเอียดของพัสดุที่จะจัดซื้อ

เป็นการจัดซื้อตู้น้ำดื่มน้ำร้อน-น้ำเย็น สำหรับโครงการวิจัยและพัฒนาพื้นที่ทุ่งไส อำเภอยะยา จังหวัดสุราษฎร์ธานี จำนวน 1 เครื่อง เป็นเงินทั้งสิ้น 4,690.00 บาท (สี่พันหกร้อยเก้าสิบบาทถ้วน) ตามรายละเอียดคุณลักษณะที่แนบ จำนวน 1 แผ่น

ตัวอย่าง รายงานขอซื้อ (ต่อ)

-2-

3. ราคากลางของพัสดุที่จะซื้อ

ใช้เกณฑ์ราคาตลาดปัจจุบัน ราคากลาง เป็นเงิน 4,763.33 บาท (สี่พันเจ็ดร้อยหกสิบสามบาทสามสิบสามสตางค์) สืบราคาจาก

- บริษัท สิริสินกรูป จำกัด
- <https://www.powerbuy.co.th>
- <https://www.homepro.co.th>

4. วงเงินที่จะซื้อ

เงินงบประมาณเงินรายได้ประจำปี 2562 แผนงานจัดการการศึกษา งานจัดการศึกษาวิทยาเขตสุราษฎร์ธานี งบลงทุน รายการค่าครุภัณฑ์ เป็นเงิน 4,690.00 บาท (สี่พันหกร้อยเก้าสิบบาทถ้วน)

5. กำหนดระยะเวลาแล้วเสร็จ

ผู้ขายจะต้องส่งมอบครุภัณฑ์ ให้แล้วเสร็จภายใน 30 วัน นับถัดจากวันลงนามในใบสั่งซื้อ หรือมีการตกลงจ้าง ตามกฎกระทรวง กำหนดวงเงินการจัดซื้อจัดจ้างพัสดุโดยวิธีเฉพาะเจาะจง วงเงินการจัดซื้อจัดจ้างที่ไม่ทำข้อตกลงเป็นหนังสือ และวงเงินการจัดซื้อจัดจ้างในการแต่งตั้งผู้ตรวจรับพัสดุ ข้อ 4

6. วิธีที่จะจัดซื้อ

เป็นการขอดำเนินการจัดโดยวิธีเฉพาะเจาะจง ตามพระราชบัญญัติการจัดซื้อจัดจ้างและการบริหารพัสดุภาครัฐ พ.ศ.2560 มาตรา 56 (2) (ข) และตามนัยระเบียบกระทรวงการคลัง ว่าด้วยการจัดซื้อจัดจ้างและการบริหารพัสดุภาครัฐ พ.ศ.2560 ข้อ 28 (3)

7. หลักเกณฑ์การพิจารณาคัดเลือกข้อเสนอ

พิจารณาคัดเลือกข้อเสนอโดยใช้เกณฑ์ราคา ให้เจ้าหน้าที่เจรจาตกลงราคากับผู้ประกอบการที่มีอาชีพขายหรือรับจ้างโดยตรง แล้วให้หัวหน้าเจ้าหน้าที่ซื้อหรือจ้างได้ภายในวงเงินที่ได้รับความเห็นชอบจากหัวหน้าหน่วยงานของรัฐ ตามพระราชบัญญัติการจัดซื้อจัดจ้างและการบริหารพัสดุภาครัฐ พ.ศ.2560 มาตรา 56 (2) (ข) และตามนัยระเบียบกระทรวงการคลังว่าด้วยการจัดซื้อจัดจ้างและการบริหารพัสดุภาครัฐ พ.ศ.2560 ข้อ 79

8. ข้อเสนออื่นๆ

แต่งตั้งคณะกรรมการตรวจรับพัสดุ ตามระเบียบกระทรวงการคลัง ว่าด้วยการจัดซื้อจัดจ้างและการบริหารพัสดุภาครัฐ พ.ศ.2560 ข้อ 25 (5)

คณะกรรมการตรวจรับพัสดุ

1) นายจักรพงษ์	กาญจนรัตน์	ประธานกรรมการ
2) นายศุภชัย	รักวงศ์	กรรมการ
3) นายเจษฎา	โชคเจริญผล	กรรมการและเลขานุการ

/จึงเรียนมา...

ตัวอย่าง รายงานขอซื้อ

-3-


จึงเรียนมาเพื่อโปรดพิจารณาอนุมัติให้ดำเนินการ ดังนี้

1. จัดซื้อตู้น้ำดื่มร้อน-น้ำเย็น สำหรับโครงการวิจัยและพัฒนาพื้นที่ทุ่งไผ่ อำเภอยะยา จังหวัด สุราษฎร์ธานี จำนวน 1 เครื่อง เป็นเงินทั้งสิ้น 4,690.00 บาท (สี่พันหกร้อยเก้าสิบบาทถ้วน) จากเงินงบประมาณเงินรายได้ประจำปี 2562 แผนงานจัดการการศึกษา งานจัดการศึกษา วิทยาเขตสุราษฎร์ธานี งบลงทุน รายการค่าครุภัณฑ์ได้ดำเนินการตัดแหล่งเงินแล้ว เมื่อวันที่ 28 มิถุนายน 2562
2. อนุมัติให้ใช้ราคากลางของการจัดซื้อครุภัณฑ์รายการดังกล่าวข้างต้น เป็นเงิน 4,763.33 บาท (สี่พันเจ็ดร้อยหกสิบสามบาทสามสิบสามสตางค์) พร้อมแต่งตั้งคณะกรรมการตรวจรับพัสดุ ตามรายชื่อที่เสนอด้วย จักเป็นพระคุณยิ่ง


(นางสาววรสร คุ่มเดช)
นักวิชาการอุดมศึกษา


3/3/62


3/3/62

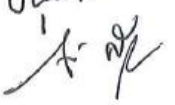อนุมัติ

3 ก.ค. 62.

(ผู้ช่วยศาสตราจารย์ ดร.เกษราภรณ์ สุดตาพงศ์)
ผู้ช่วยอธิการบดีฝ่ายบริหารและการเงิน รักษาการแทน
รองอธิการบดีวิทยาเขตสุราษฎร์ธานี

ตัวอย่าง ตารางแสดงราคากลาง (แบบ ปปช)

ตารางแสดงวงเงินงบประมาณที่ได้รับจัดสรรและราคากลาง (ราคาอ้างอิง)

ในการจัดซื้อจัดจ้างที่มีใช้งานก่อสร้าง

1. ชื่อโครงการ จัดซื้อตู้น้ำดื่มร้อน-น้ำเย็น สำหรับโครงการวิจัยและพัฒนาพื้นที่ทุ่งไผ่ อำเภอยะยา จังหวัดสุราษฎร์ธานี จำนวน 1 เครื่อง
2. หน่วยงานเจ้าของโครงการ มหาวิทยาลัยสงขลานครินทร์ วิทยาเขตสุราษฎร์ธานี
3. วงเงินงบประมาณที่ได้รับจัดสรร 4,690.00 บาท (สี่พันหกร้อยเก้าสิบบาทถ้วน)
4. วันที่กำหนดราคากลาง (ราคาอ้างอิง) วันที่ 21 เดือน มิถุนายน พ.ศ. 2562 ราคากลางเป็นเงิน 4,763.33 บาท (สี่พันเจ็ดร้อยหกสิบบาทสามสิบสามสตางค์)
5. แหล่งที่มาของราคากลาง (ราคาอ้างอิง) จากราคาตลาดปัจจุบัน สืบราคาจาก
 - บริษัท สิริสินกรุป จำกัด
 - <https://www.powerbuy.co.th>
 - <https://www.homepro.co.th>
6. รายชื่อเจ้าหน้าที่กำหนดราคากลาง (ราคาอ้างอิง)
นายจักรพงศ์ กาญจนรัตน์ ตำแหน่ง นักวิชาการอุดมศึกษา

ตัวอย่าง รายงานผลการพิจารณาจัดซื้อ



บันทึกข้อความ

ส่วนงาน งานงบประมาณและพัสดุ กองการบริหารและการพัฒนายุทธศาสตร์ วิทยาเขตสุราษฎร์ธานี โทร.8814

ที่ มอ 991.1/5914

วันที่ 4 กรกฎาคม 2562

เรื่อง รายงานผลการพิจารณาและขออนุมัติจัดซื้อตู้น้ำดื่มน้ำร้อน-น้ำเย็น สำหรับโครงการวิจัยและพัฒนาพื้นที่ทุ่งไสโซ อำเภอยะยา จังหวัดสุราษฎร์ธานี จำนวน 1 เครื่อง โดยวิธีเฉพาะเจาะจง

เรียน รองอธิการบดีวิทยาเขตสุราษฎร์ธานี


ตามบันทึกข้อความที่ มอ.991.1/5197 ลงวันที่ 3 กรกฎาคม 2562 งานจัดการทรัพย์สิน กองการบริหารและการพัฒนายุทธศาสตร์ ได้รับอนุมัติให้ดำเนินการจัดซื้อตู้น้ำดื่มน้ำร้อน-น้ำเย็น สำหรับโครงการวิจัยและพัฒนาพื้นที่ทุ่งไสโซ อำเภอยะยา จังหวัดสุราษฎร์ธานี จำนวน 1 เครื่อง โดยวิธีเฉพาะเจาะจง งบประมาณ เป็นเงิน 4,690.00 บาท (สี่พันหกร้อยเก้าสิบบาทถ้วน) และราคากลาง เป็นเงิน 4,763.33 บาท (สี่พันเจ็ดร้อยหกสิบบาทสามสิบสามสตางค์)

พัสดุ งานงบประมาณและพัสดุได้ดำเนินการเจรจาตกลงกับผู้ประกอบการที่มีอาชีพขายพัสดุดังกล่าว โดยตรงโดยใช้เกณฑ์ราคาในการพิจารณาจัดซื้อ คือ บริษัท สิริสินกรู๊ป จำกัด ซึ่งเสนอราคา เป็นเงิน 4,690.00 บาท (สี่พันหกร้อยเก้าสิบบาทถ้วน) เนื่องจากราคาที่เสนอต่ำกว่าราคากลางร้อยละ 1.53 และมีรายละเอียดคุณลักษณะเฉพาะของครุภัณฑ์ตรงตามที่มหาวิทยาลัยกำหนดไว้ พักตร์ งานงบประมาณและพัสดุ พิจารณาแล้วเห็นสมควรจัดซื้อกับ บริษัท สิริสินกรู๊ป จำกัด

จึงเรียนมาเพื่อโปรดพิจารณาหากเห็นชอบ โปรดอนุมัติ ดังนี้

1. ให้ดำเนินการจัดซื้อตู้น้ำดื่มน้ำร้อน-น้ำเย็น สำหรับโครงการวิจัยและพัฒนาพื้นที่ทุ่งไสโซ อำเภอยะยา จังหวัดสุราษฎร์ธานี จำนวน 1 เครื่อง กับ บริษัท สิริสินกรู๊ป จำกัด เป็นเงิน 4,690.00 บาท (สี่พันหกร้อยเก้าสิบบาทถ้วน) ตามรายละเอียดข้างต้น
2. ลงนามในประกาศผู้ชนะตามที่แนบนี้ด้วย จักขอบพระคุณยิ่ง

อนุมัติ

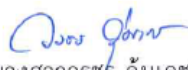
(นางสาววรชร์ คุ่มเดช)
นักวิชาการอุดมศึกษา


(รองศาสตราจารย์ ดร.เจริญ นาคะสรณ์)
รองอธิการบดีวิทยาเขตสุราษฎร์ธานี
08 ก.ค. 2562


4/10/62


4/10/62

ตัวอย่าง ใบเสนอราคาของผู้ที่ร่วมเสนอราคา

บริษัท สิริสินกรู๊ป จำกัด

452/25 ถนนชนเกษม ต.ตลาด อ.เมือง จ.สุราษฎร์ธานี 84000

โทร 077-288888 FAX.077-275290 LINE ID @SIRISIN

(สำนักงานใหญ่) เลขประจำตัวผู้เสียภาษีอากร 0-8455-56003-97-4

รหัสลูกค้า สงขลา

เลขที่ใบเสนอราคา QR0018591

มหาวิทยาลัยสงขลานครินทร์ วิทยาเขตสุราษฎร์ธานี

31 ม.6 ถ.สุราษฎร์-นาสาร

วันที่ 20/06/62

ต.มะขามเตี้ย อ.เมือง จ.สุราษฎร์ธานี

โทร. 077-355040 แฟกซ์ 077-355041

มีเรลาดังวันที่ 20/07/62

เลขประจำตัวผู้เสียภาษี 0994000580860

เงื่อนไขชำระเงิน 30 วัน หลังส่งมอบ

อ้างอิง

บริษัทฯ มีความยินดีที่จะเสนอราคาสินค้า ดังต่อไปนี้

No.	รหัสสินค้า/รายละเอียด	จำนวน	หน่วยละ	ส่วนลด	ราคารวมภาษี
1	SHARP/SB-29/เครื่องทำร้อน-เย็น/ตั้งพื้น	1 เครื่อง	4,690.00		4,690.00

รวมเป็นเงิน 4,690.00

หักส่วนลด 0.00

ราคาสินค้าไม่รวมภาษี 4,383.18

จำนวนภาษีมูลค่าเพิ่ม 7.00% 306.82

จำนวนเงินรวมทั้งสิ้น 4,690.00

(สี่พันหกร้อยเก้าสิบบาทถ้วน)

หมายเหตุ:

ขอแสดงความนับถือ

TEL 077-288888 FAX 077-275290

LINE ID: @SIRISIN EMAIL: 8944444@GMAIL.COM

(ยพเรศ ขาวเพชร)

ตัวอย่าง ประกาศผู้ชนะการเสนอราคา



ประกาศมหาวิทยาลัยสงขลานครินทร์ วิทยาเขตสุราษฎร์ธานี
เรื่อง ประกาศผู้ชนะการเสนอราคา จัดซื้อตู้น้ำดื่ม น้ำร้อน สำหรับโครงการวิจัยและพัฒนาพื้นที่ทุ่งไผ่
อำเภอไชยา จังหวัดสุราษฎร์ธานี จำนวน 1 เครื่อง โดยวิธีเฉพาะเจาะจง

ตามที่ มหาวิทยาลัยสงขลานครินทร์ วิทยาเขตสุราษฎร์ธานี ได้มีโครงการ จัดซื้อตู้น้ำดื่ม น้ำร้อน-น้ำเย็น สำหรับโครงการวิจัยและพัฒนาพื้นที่ทุ่งไผ่ อำเภอไชยา จังหวัดสุราษฎร์ธานี จำนวน 1 เครื่อง โดยวิธีเฉพาะเจาะจง นั้น

จัดซื้อตู้น้ำดื่ม น้ำร้อน-น้ำเย็น สำหรับโครงการวิจัยและพัฒนาพื้นที่ทุ่งไผ่ อำเภอไชยา จังหวัดสุราษฎร์ธานี จำนวน 1 เครื่อง ผู้ได้รับการคัดเลือก ได้แก่ บริษัท สิริสินกรู๊ป จำกัด โดยเสนอราคา เป็นเงินทั้งสิ้น 4,690.00 บาท (สี่พันหกร้อยเก้าสิบบาทถ้วน) รวมภาษีมูลค่าเพิ่ม ภาษีอื่น ค่าขนส่ง ค่าจดทะเบียน และค่าใช้จ่ายอื่นๆ ทั้งปวง

ประกาศ ณ วันที่ 8 เดือน กรกฎาคม พ.ศ. 2562


(รองศาสตราจารย์ ดร.เจริญ นาคะสรรัคค์)
รองอธิการบดีวิทยาเขตสุราษฎร์ธานี ปฏิบัติการแทน
อธิการบดีมหาวิทยาลัยสงขลานครินทร์



**ตัวอย่างบันทึกข้อความแสดงความต้องการ
จัดจ้าง พร้อมเอกสารประกอบ
(สำหรับผู้ใช้บริการ)**

• ตัวอย่าง บันทึกข้อความแสดงความต้องการจัดจ้าง

• พร้อมแนบบงบประมาณที่ได้รับการจัดสรร

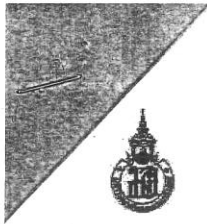

001213
วันที่ 22 พ.ค. 2562
เวลา 16.15
ผู้รับ

การรับและข้อสั่ง
เลขที่ 004472
วันที่ 22 พ.ค. 2562
เวลา 14.10
ผู้รับ

บันทึกข้อความ

ส่วนงานจัดการทรัพย์สิน กองการบริหารและการพัฒนายุทธศาสตร์ วิชชาเขตสุราษฎร์ธานี โทร 8825
ที่ มอ. 991.1/3928 วันที่ 14 พฤษภาคม 2562
เรื่อง ขออนุมัติดำเนินงานจัดจ้างงานประกอบและติดตั้งประติมากรรมคิ้วปูนปั้น อาคารศาลาพระ
เรียน รองอธิการบดีวิทยาเขตสุราษฎร์ธานี

ด้วยงานจัดการทรัพย์สิน มีภารกิจในการดูแลเรื่องอาคารและสถานที่ ภายในวิทยาเขตสุราษฎร์ธานี และปัจจุบันอาคารศาลาพระได้ดำเนินการก่อสร้างในส่วนของงานโครงสร้างอาคารหลักแล้วเสร็จมาตั้งแต่กลางปี 2561 แต่ยังคงขาดงานตกแต่งทางสถาปัตยกรรม (งานปูนปั้นคิ้วบัว, งานปั้นเจดีย์ครอบ, งานปั้นซุ้มเรือนแก้วหลังองค์พระ) เพื่อให้อาคารศาลาพระ เกิดความเรียบร้อยและพร้อมสำหรับการประกอบพิธีกรรมทางด้านศาสนาต่อไป

ในการนี้ เพื่อให้การดำเนินงานเป็นไปอย่างมีประสิทธิภาพและเรียบร้อย งานจัดการทรัพย์สิน จึงขออนุมัติดำเนินการจัดจ้างงานประกอบและติดตั้งประติมากรรมคิ้วปูนปั้น อาคารศาลาพระ จำนวน 1 งาน เป็นจำนวนเงิน 499,855.85 บาท. (สี่แสนเก้าหมื่นเก้าพันแปดร้อยห้าสิบบาทแปดสิบห้าสตางค์) พร้อมกันนี้ขอแต่งตั้งคณะกรรมการตรวจรับพัสดุและผู้ควบคุมงาน ดังรายนามต่อไปนี้

คณะกรรมการตรวจรับพัสดุ

- | | |
|--|---------------|
| 1. รองอธิการบดีวิทยาเขตสุราษฎร์ธานี | ประธานกรรมการ |
| 2. ผู้ช่วยอธิการบดีฝ่ายอาคารสถานที่และการจัดการทรัพย์สิน | กรรมการ |
| 3. นายธนพล คงทรัพย์ | กรรมการ |
| 4. นางสาวอรชร ลั่นเต็ง | กรรมการ |
| 5. นางสาววิธดา หนูพุ่ม | เลขานุการ |

ผู้ควบคุมงาน

1. นายจักรพงษ์ กาญจนรัตน์

จึงเรียนมาเพื่อโปรดพิจารณาอนุมัติด้วย จะขอขอบคุณยิ่ง


(นายจักรพงษ์ กาญจนรัตน์)
หัวหน้างานจัดการทรัพย์สิน



**เอกสารได้รับอนุมัติแหล่งเงินแล้ว และงานงบประมาณและพัสดุ
(การเงิน) บันทึกในทะเบียนคุมงบประมาณจากแหล่งเงินที่ได้รับอนุมัติ**

เรียน รองอธิการบดีวิทยาเขตสุราษฎร์ธานี
เพื่อโปรดพิจารณา

ด้วยงานจัดการทรัพย์สิน กองการบริหาร
และการพัฒนายุทธศาสตร์ ขออนุมัติงบประมาณ
สำหรับจัดจ้างงานประกอบและติดตั้งประติมากรรม
คิ้วปูนปั้น อาคารศาลาหอพระ โดยขอใช้งบประมาณ
จำนวน 499,855.85 บาท (สี่แสนเก้าหมื่นเก้าพัน
แปดร้อยห้าสิบบาทแปดสิบห้าสตางค์)

ทั้งนี้ รายการดังกล่าวไม่ได้ตั้งงบประมาณ
รองรับไว้หากเห็นชอบในหลักการ อาจพิจารณาใช้
งบประมาณเงินรายได้สละสลวยวิทยาเขตสุราษฎร์ธานี
จำนวน 499,855.85 บาท (สี่แสนเก้าหมื่นเก้าพัน
แปดร้อยห้าสิบบาทแปดสิบห้าสตางค์)

ก.ก.
16/5/62

2 4
16/5/62

อนุมัติ 21 พค 62

am
(รองศาสตราจารย์ ดร.เจริญ นาคะสรรค์)
รองอธิการบดีวิทยาเขตสุราษฎร์ธานี

21 พค 62

6346 6 ต้นไม้ที่ 48 ด.

ตรวจเงินรายได้สำนักงานจัด 6 ต้น

อ้างว่าทอ 06 22 กค 62

22 กค 62

Update

๑3 พ.ค. 2562

รายการประมาณราคา

งานประกอบและติดตั้งประติมากรรมคิ้วปูนปั้น อาคารศาลาพระ

สถานที่ ภายในและภายนอกอาคารศาลาพระ ฝั่งประตู 1
มหาวิทยาลัยสงขลานครินทร์ วิทยาเขตสุราษฎร์ธานี

สรุปผลการประมาณราคาค่าก่อสร้าง

ส่วนงาน.....ฝ่ายวิศวกรรมและซ่อมบำรุง งานจัดการทรัพย์สิน กองการบริหารและการพัฒนายุทธศาสตร์.....

ประเภท งานประกอบและติดตั้งประติมากรรมตัวปูนปั้น อาคารศาลาพระ

เจ้าของอาคาร มหาวิทยาลัยสงขลานครินทร์ วิทยาเขตสุราษฎร์ธานี

สถานที่ ภายในและภายนอกอาคารศาลาพระ ผังประตู 1

หน่วยงานออกแบบแปลนและรายการ

แบบเลขที่ 006/62

ประมาณราคาตามแบบ ปร.4

จำนวน 3 แผ่น

ประมาณราคาเมื่อวันที่ ... 13 พ.ค. 2562

หมายเหตุ :

ลำดับที่	รายการ	ค่าวัสดุและค่าแรงงาน รวมเป็นเงิน (บาท)	FACTOR F	VAT 7%	ค่าก่อสร้างทั้งหมด รวมเป็นเงิน (บาท)	หมายเหตุ
1	หมวดงานเตรียมการ	48,000.00				
2	หมวดงานโครงสร้าง	151,610.00				
3	หมวดงานสถาปัตยกรรม	267,545.00				
	รวม	467,155.00		1.07	499,855.85	
สรุป	รวมค่าก่อสร้างเป็นเงิน				499,855.85	
	ตัวอักษร					สี่แสนเก้าหมื่นเก้าพันแปดร้อยห้าสิบบาทแปดสิบห้าสตางค์
	เงื่อนไข					
	เงินล่วงหน้าจ่าย.....%					
	เงินประกันผลงานหัก.....%					
	ดอกเบี้ยเงินกู้.....6.....%					

คณะกรรมการกำหนดราคากลาง

ลงชื่อ ประธานกรรมการ
(...ผู้ช่วยอธิการบดีฝ่ายอาคารสถานที่และการจัดการทรัพย์สิน....)

วันที่ 13 พ.ค. 2562

ลงชื่อ กรรมการ
(...ผู้อำนวยการกองการบริวารและการพัฒนายุทธศาสตร์....)

วันที่ 13 พ.ค. 2562

ลงชื่อ กรรมการ
(.....นายจักรพงศ์ กาญจนรัตน์.....)

วันที่ 13 พ.ค. 2562

ประมาณการโดย คณะกรรมการกำหนดราคากลาง

เมื่อวันที
- 13 พ.ค. 2562

— รายการเลขที่

[illegible]

แบบเลขที่ 006/62 รายการเลขที่ _____
กอง การบริหารและการพัฒนายุทธศาสตร์
เมื่อวันที่ - 13 พ.ค. 2562

[illegible]

ประมาณราคาค่าก่อสร้าง งานประกอบและติดตั้งระบบการควบคู่กันขึ้น อาคารศาลาพระ สถานที่ก่อสร้าง ภายในและภายนอกอาคารศาลาพระ มีประตู่ 1				แบบเลขที่	006/62	รายการเลขที่	แบบ ปร.4	แผ่นที่	1
ฝ่าย/งาน				กอง		การบริหารและการพัฒนาอุตสาหกรรม			
ประมาณการโดย				คณะกรรมการกำหนดราคากลาง		เมื่อวันที่			
						เมื่อวันที่			
						_ 13 พ.ค. 2561			



มหาวิทยาลัยสงขลานครินทร์
วิทยาเขตสุราษฎร์ธานี

PROJECT NAME :

งานประกอบและติดตั้งประติมากรรมค้ำปูนปั้น อาคารศาลาพระ


LOCATION.

ภายในและภายนอกอาคารศาลาพระ ชั้นประตู 1

OWNER.

มหาวิทยาลัยสงขลานครินทร์ วิทยาเขตสุราษฎร์ธานี

สัญลักษณ์ประกอบแบบสถาปัตยกรรม

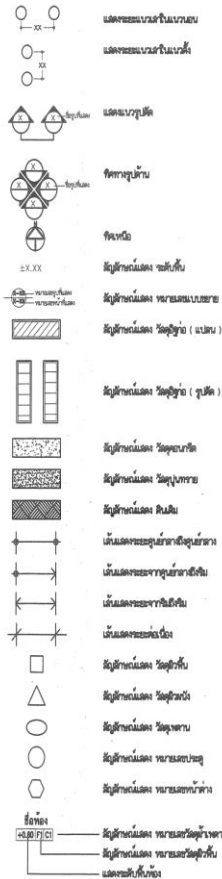

สารบัญแบบ LIST OF DRAWINGS

แบบที่ SHEET NO.	รายการแบบ DRAWING TITLE	แบบที่ SHEET NO.	รายการแบบ DRAWING TITLE
	แบบสถาปัตยกรรม ARCHITECTURAL		แบบระบบไฟฟ้า ELECTRICAL
A-01	ผังผังแบ่งส่วนแบบ, ฉากบันได		
A-02	ผังบริเวณรวม สถาปัตย์บ้านพัก		
A-03	รูปถ่ายภายนอก อาคาร		
A-04	แบบแปลนอาคารพาณิชย์		
A-05	แบบแปลนระบบ, พื้นหน้าบัน (ดูรูป), แบบแปลนฐานอาคารโดยรอบ แบบแปลนทาง อนุสาวรีย์		
A-06	แบบแปลนส่วน พื้นล่าง, แบบแปลนที่จอดรถ (ดูรูป)		
1. วัตถุประสงค์ในการจัดทำแบบ, รายการประกอบแบบ, และใบประกอบแบบเพื่อใช้ในการก่อสร้าง 2. กับการก่อสร้างแบบและแบบแปลนที่จัดทำขึ้น, แบบแปลน, และรายการประกอบแบบที่จัดทำขึ้น 3. ในการก่อสร้างแบบและแบบแปลนที่จัดทำขึ้น, แบบแปลน, และรายการประกอบแบบที่จัดทำขึ้น			



PROJECT :
 งานออกแบบและก่อสร้างอาคาร
 บ้านพัก ๑๐๐ ห้อง

OWNER :
 บริษัท บ้านมั่นคง จำกัด
 กรุงเทพมหานคร

LOCATION :
 กรุงเทพมหานคร

STRUCTURAL ENGINEERS :
 นายสมชาย ใจดี
 ๐๐-๐๐๐๐-๐๐๐๐

STRUCTURAL ENGINEERS :
 นายสมชาย ใจดี
 ๐๐-๐๐๐๐-๐๐๐๐

STRUCTURAL ENGINEERS :
 นายสมชาย ใจดี
 ๐๐-๐๐๐๐-๐๐๐๐

ELECTRICAL ENGINEERS :
 นายสมชาย ใจดี
 ๐๐-๐๐๐๐-๐๐๐๐

DRAWN BY :
 นายสมชาย ใจดี

APPROVE BY :
 นายสมชาย ใจดี

APPROVE BY :
 นายสมชาย ใจดี

APPROVE BY :
 นายสมชาย ใจดี

DRAWING TITLE :
 ผังผังแบ่งส่วนแบบ
 สำหรับบ้านพัก

DRAWING NO.
 A - 01

Scale NOT TO SCALE
DATE 15 MARCH 2019


The site plan shows the National Stadium (สนามกีฬาแห่งชาติ) as a large oval structure. To its left is the National Convention Center (ศูนย์การประชุมแห่งชาติ). To its right is the National Sports Complex (ศูนย์กีฬาแห่งชาติ), which includes a large rectangular building and a smaller circular structure. The stadium is situated on a road labeled 'ถนนสุขุมวิท' (Sukhumvit Road). Other roads shown include 'ถนนพหลโยธิน' (Phaholyothin Road) and 'ถนนวิภาวดี' (Vibhavadi Road). A compass rose in the top left corner indicates North (N) is towards the top right.

[illegible]

ผังบริเวณรวม สถานที่ดำเนินการ
SCALE 1 : 500



SLDING :: (DRAWING NO) 00002 - DATE 10-05-19

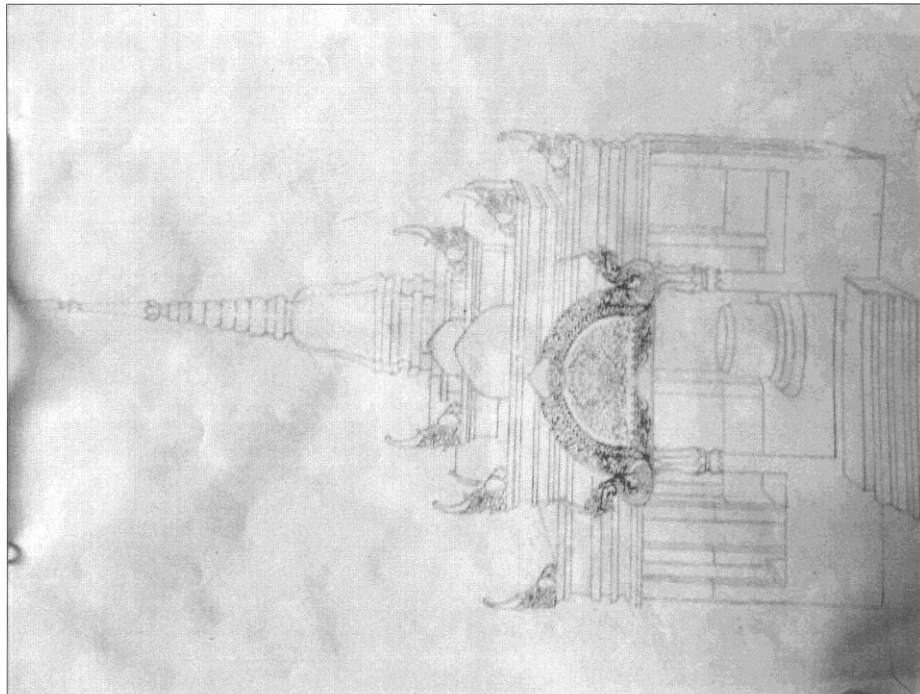

รูปด้านภายนอก ศาลาพระ
Scale 1 : 100



PROJECT :
งานออกแบบและก่อสร้างอาคาร
ตัวอย่าง อาคารศาลาพระ

OWNER :
มหาวิทยาลัยเทคโนโลยีพระจอมเกล้า
พระนครเหนือ

LOCATION :
ภายในเขตมหาวิทยาลัยเทคโนโลยีพระ
จอมเกล้าพระนครเหนือ

STRUCTURAL ENGINEERS :
นายสมชาย ใจดี
นายสมชาย ใจดี

STRUCTURAL ENGINEERS :
นายสมชาย ใจดี
นายสมชาย ใจดี

STRUCTURAL ENGINEERS :
นายสมชาย ใจดี
นายสมชาย ใจดี

ELECTRICAL ENGINEERS :
นายสมชาย ใจดี
นายสมชาย ใจดี

DRAWN BY :
นายสมชาย ใจดี
นายสมชาย ใจดี

APPROVE BY :
นายสมชาย ใจดี
นายสมชาย ใจดี

APPROVE BY :
นายสมชาย ใจดี
นายสมชาย ใจดี


APPROVE BY :
นายสมชาย ใจดี
นายสมชาย ใจดี

APPROVE BY :
นายสมชาย ใจดี
นายสมชาย ใจดี

DRAWING TITLE :
รูปด้านภายนอก ศาลาพระ

DRAWING NO.
A - 03

Scale 1 : 100
DATE 15 MARCH 2019

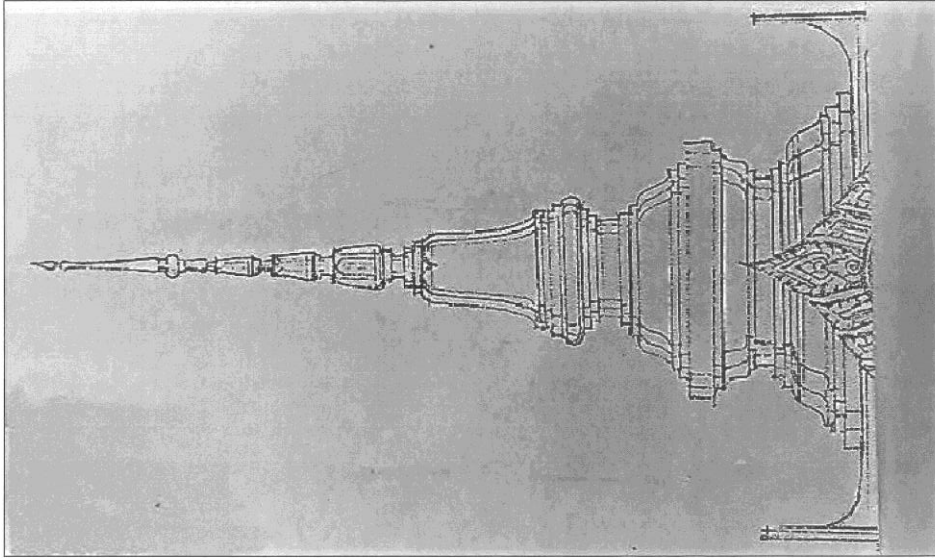

แบบประติมากรรมยอดเจดีย์
SCALE 1 : 100



PROJECT 1
งานบูรณะและสร้างวัดโบราณ
จังหวัดบุรีรัมย์ อำเภอลำทะเมนชัย

OWNER 1
กรมศิลปากร
กรมศิลปากร

LOCATION 1
ภายในเขตโบราณสถานวัดโบราณ
จังหวัดบุรีรัมย์

STRUCTURAL ENGINEERS 1
นายสมชาย ใจดี
ร.ร. 100

STRUCTURAL ENGINEERS 2
นายสมชาย ใจดี
ร.ร. 100

STRUCTURAL ENGINEERS 3
นายสมชาย ใจดี
ร.ร. 100

ELECTRICAL ENGINEERS 1
นายสมชาย ใจดี
ร.ร. 100

DRAWN BY 1
นายสมชาย ใจดี
ร.ร. 100

APPROVE BY 1
นายสมชาย ใจดี
ร.ร. 100


APPROVE BY 2
นายสมชาย ใจดี
ร.ร. 100

APPROVE BY 3
นายสมชาย ใจดี
ร.ร. 100


DRAWING TITLE 1
แบบประติมากรรมยอดเจดีย์

DRAWING NO.
A - 04

Scale 1 : 100
DATE 15 MARCH 2019

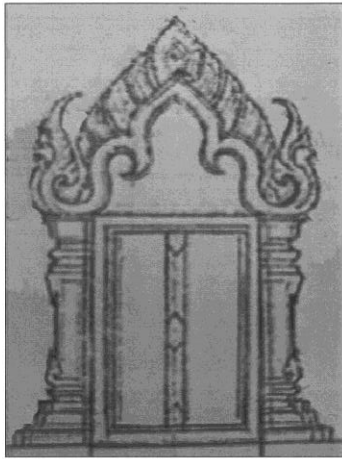

แบบประตู , ฐานบัน (จตุรมุข)
SCALE 1 : 100

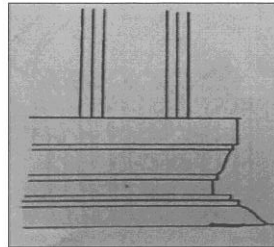

แบบขอบฐานอาคาร โคจรอบ (ทรงองค์เคว)
SCALE 1 : 100



แบบกนกนาง มุมขอบหลังคา
SCALE 1 : 100



PROJECT 1
งานออกแบบและก่อสร้างอาคาร
ที่ 100 ปี อาคารเรียน

OWNER 1
มหาวิทยาลัยเทคโนโลยี
พระจอมเกล้าธนบุรี

LOCATION 1
ภายในมหาวิทยาลัยเทคโนโลยี
พระจอมเกล้าธนบุรี

STRUCTURAL ENGINEERS 1
นายสมศักดิ์ นิลรัตน์
KL 7888

STRUCTURAL ENGINEERS 1
นายสมศักดิ์ นิลรัตน์
KL 7888

STRUCTURAL ENGINEERS 1

ELECTRICAL ENGINEERS 1

DRAWN BY 1
นายสมศักดิ์ นิลรัตน์
KL 7888

APPROVE BY 1
นายสมศักดิ์ นิลรัตน์
KL 7888

APPROVE BY 1
นายสมศักดิ์ นิลรัตน์
KL 7888

APPROVE BY 1
นายสมศักดิ์ นิลรัตน์
KL 7888


DRAWING TITLE 1
แบบประตู , ฐานบัน (จตุรมุข)
แบบขอบฐานอาคาร โคจรอบ
แบบกนกนาง มุมขอบหลังคา

DRAWING NO.


A - 05

Scale 1 : 100
DATE 15 MARCH 2019

KL 7888 7888 7888 7888 7888 7888 7888 7888 7888 7888

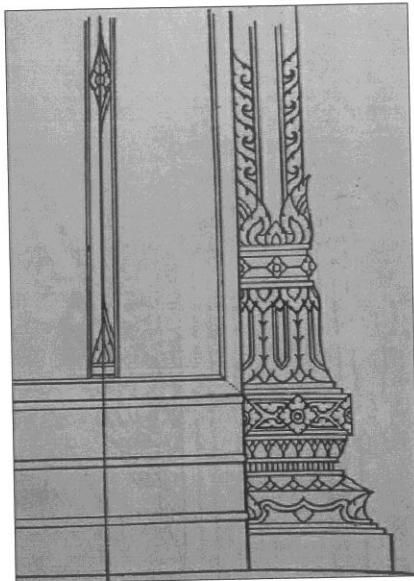

แบบบัวล่างและบน หัวเสา
SCALE 1 : 100

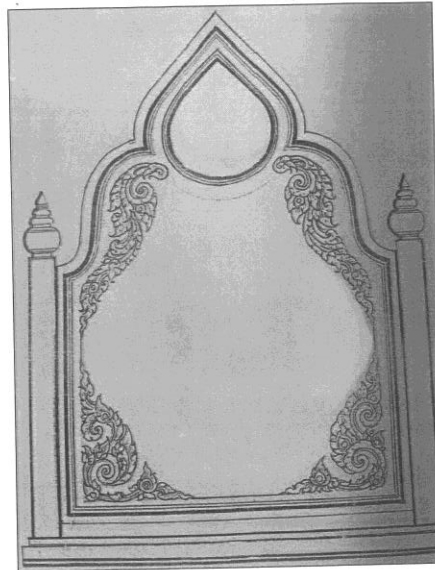

แบบแผงหลังองค์พระ (หัวเรือนแก้ว)
SCALE 1 : 100



PROJECT 1
งานบูรณะและสร้างแบบสถาปัตยกรรม
วัดสุทัศน์ สุวณฺเษวิหาร

OWNER 1
เจ้าอาวาสวัดสุทัศน์สุวณฺเษวิหาร
พระครูสุเมธธรรมวิธาน

LOCATION 1
ภายในเขตวัดสุทัศน์สุวณฺเษวิหาร
ฝั่งซ้าย 1

STRUCTURAL ENGINEERS
นายวิชาญ วัฒนศิริกุล
ผ.ว. 1000

STRUCTURAL ENGINEERS 1
นายวิชาญ วัฒนศิริกุล
ผ.ว. 1000

STRUCTURAL ENGINEERS 2

ELECTRICAL ENGINEERS 1

DRAWN BY 1
นายวิชาญ วัฒนศิริกุล

APPROVE BY 1
นายวิชาญ วัฒนศิริกุล
ผ.ว. 1000

APPROVE BY 2
นายวิชาญ วัฒนศิริกุล
ผ.ว. 1000

APPROVE BY 3
นายวิชาญ วัฒนศิริกุล
ผ.ว. 1000

APPROVE BY 4
นายวิชาญ วัฒนศิริกุล
ผ.ว. 1000

DRAWING TITLE 1
แบบบัวล่างและบน หัวเสา
แบบแผงหลังองค์พระ (หัวเรือนแก้ว)

DRAWING NO.
A - 06

Scale 1 : 100

DATE 15 MARCH 2019

BLU-PRINT PAPER (A3) - DRAWING NO. 000001 - DATE 15-03-19



**ตัวอย่างบันทึกข้อความกระบวนการจัดจ้าง
งานปรับปรุง/งานก่อสร้าง โดยวิธีเฉพาะเจาะจง
วงเงินไม่เกิน 500,000 บาท**

**งานงบประมาณและพัสดุ (พัสดุ) ดำเนินการขออนุมัติ
คณะกรรมการกำหนดรายละเอียดงานจ้าง**



บันทึกข้อความ

ส่วนงาน พักดู งานงบประมาณและพัสดุ กองการบริหารและการพัฒนายุทธศาสตร์ โทร. 8812

ที่ มอ 991.1/4138

วันที่ 23 พฤษภาคม 2562

เรื่อง ขอแต่งตั้งคณะกรรมการกำหนดรายละเอียดงานจ้างงานประกอบและติดตั้งประติมากรรมคิ้วปูนปั้น
อาคารศาลาพระ จำนวน 1 งาน จากเงินรายได้สละมหาวิทยาลัยสุราษฎร์ธานี

เรียน รองอธิการบดีวิทยาเขตสุราษฎร์ธานี

งานจัดการทรัพย์สิน ได้รับอนุมัติในหลักการให้ดำเนินการจ้างงานจ้างงานประกอบและติดตั้ง
ประติมากรรมคิ้วปูนปั้น อาคารศาลาพระ จำนวน 1 งาน เป็นเงิน 499,855.85 บาท (สี่แสนเก้าหมื่นเก้าพัน
แปดร้อยห้าสิบบาทแปดสิบห้าสตางค์) (ได้รับอนุมัติในหลักการ เมื่อวันที่ 22 พฤษภาคม 2562)
บัดนี้ งานจัดการทรัพย์สินมีความประสงค์ขออนุมัติจ้างงานจ้างงานประกอบและติดตั้งประติมากรรมคิ้วปูนปั้น
อาคารศาลาพระ จำนวน 1 งาน เป็นเงิน 499,855.85 บาท (สี่แสนเก้าหมื่นเก้าพันแปดร้อยห้าสิบบาท
แปดสิบห้าสตางค์)

วิทยาเขตสุราษฎร์ธานี มีความประสงค์จ้างงานจ้างงานประกอบและติดตั้งประติมากรรมคิ้วปูนปั้น
อาคารศาลาพระ จำนวน 1 งาน โดยวิธีเฉพาะเจาะจง ซึ่งตามระเบียบกระทรวงการคลังว่าด้วยการจัดซื้อจัดจ้าง
และการบริหารพัสดุภาครัฐ พ.ศ. 2560 ข้อที่ 21 กำหนดให้ในการซื้อหรือจ้างที่ไม่ใช่การจ้างก่อสร้าง
ให้หัวหน้าหน่วยงานของรัฐแต่งตั้งคณะกรรมการขึ้นมาคณะหนึ่ง หรือจะให้เจ้าหน้าที่หรือบุคคลใดบุคคลหนึ่ง
รับผิดชอบในการจัดทำร่างขอบเขตของงาน หรือจะให้เจ้าหน้าที่ หรือบุคคลใดบุคคลหนึ่งรับผิดชอบในการจัดทำ
ร่างขอบเขตของงานหรือรายละเอียดคุณลักษณะเฉพาะของพัสดุที่จะซื้อหรือจ้าง รวมทั้งกำหนดหลักเกณฑ์
การพิจารณาคัดเลือกข้อเสนอด้วย วิทยาเขตสุราษฎร์ธานี จึงขอเสนอชื่อกรรมการกำหนดรายละเอียดการจ้าง
ดังกล่าว คือ นายจักรพงศ์ กาญจนรัตน์

จึงเรียนมาเพื่อโปรดพิจารณาหากเห็นชอบโปรดแต่งตั้งกรรมการกำหนดรายละเอียดการจ้างดังกล่าว ด้วย
จักขอบพระคุณยิ่ง

อนุมัติ

(นางสาวสุภาวีย์ เชาว์วัชรินทร์)

นักวิชาการอุดมศึกษา

(รองศาสตราจารย์ ดร.เจริญ นาคะสรรค์)
รองอธิการบดีวิทยาเขตสุราษฎร์ธานี

23 พ.ค. 2562

23/5/62

23/5/62

**งานงบประมาณและพัสดุ (พัสดุ) ดำเนินการขออนุมัติ
คณะกรรมการกำหนดราคากลางงานจ้าง พร้อมคำสั่งแต่งตั้งฯ**



บันทึกข้อความ

ส่วนงาน พัสตุ งานงบประมาณและพัสดุ กองการบริหารและการพัฒนายุทธศาสตร์ โทร. 8812

ที่ มอ 991.1/4139

วันที่ 23 พฤษภาคม 2562

เรื่อง ขอให้แต่งตั้งคณะกรรมการกำหนดราคากลาง งานจ้างงานประกอบและติดตั้งประติมากรรมคิ้วปูนปั้น
อาคารศาลาพระ จำนวน 1 งาน โดยวิธีเฉพาะเจาะจง

เรียน รองอธิการบดีวิทยาเขตสุราษฎร์ธานี

ตามที่งานจัดการทรัพยากรได้รับอนุมัติให้ดำเนินการจ้างงานประกอบและติดตั้งประติมากรรมคิ้วปูนปั้น
อาคารศาลาพระ จำนวน 1 งาน ในวงเงิน 499,855.85 บาท (สี่แสนเก้าหมื่นเก้าพันแปดร้อยห้าสิบบาท
แปดสิบห้าสตางค์) นั้น

เพื่อให้เป็นไปตามระเบียบกระทรวงการคลังว่าด้วยการจัดซื้อจัดจ้างและการบริหารพัสดุภาครัฐ
พ.ศ. 2560 จึงเห็นควรแต่งตั้งคณะกรรมการกำหนดราคากลางเพื่อคำนวณราคากลางงานก่อสร้าง เพื่อใช้ในการ
การจัดหาผู้รับจ้างงานจ้างงานประกอบและติดตั้งประติมากรรมคิ้วปูนปั้น อาคารศาลาพระ จำนวน 1 งาน ดังนี้

- | | |
|---|---------------------|
| 1. ผู้ช่วยอธิการบดีฝ่ายอาคารสถานที่และการจัดการทรัพยากร | ประธานกรรมการ |
| 2. ผู้อำนวยการกองการบริหารและการพัฒนายุทธศาสตร์ | กรรมการ |
| 3. นายจักรพงษ์ กาญจนรัตน์ | กรรมการและเลขานุการ |

จึงเรียนมาเพื่อโปรดพิจารณา หากเห็นชอบโปรดอนุมัติ พร้อมลงนามแต่งตั้งคณะกรรมการกำหนด
ราคากลางที่แนบมาด้วย จักเป็นพระคุณยิ่ง

(นางสาวสุกรี เชาววิจิตร)

นักวิชาการอุดมศึกษา

อนุมัติ

(รองศาสตราจารย์ ดร.เจริญ นาคะสรรค์)
รองอธิการบดีวิทยาเขตสุราษฎร์ธานี

23 พ.ค. 2562

23/5/62

23/5/62



คำสั่งมหาวิทยาลัยสงขลานครินทร์
ที่ ๙01๘1 /2562
เรื่อง แต่งตั้งคณะกรรมการกำหนดราคากลาง

ด้วยวิทยาเขตสุราษฎร์ธานี มหาวิทยาลัยสงขลานครินทร์ จะดำเนินการจัดหาพัสดุด้วยวิธีเฉพาะเจาะจง ในการจ้างงานประกอบและติดตั้งประติมากรรมค้ำวูปูนปั้น อาคารศาลาพระ จำนวน 1 งาน ณ วิทยาเขตสุราษฎร์ธานี บริเวณเขาท่าเพชร ตำบลมะขามเตี้ย อำเภอเมือง จังหวัดสุราษฎร์ธานี

เพื่อให้เป็นไปตามมติคณะรัฐมนตรี เมื่อวันที่ 13 มีนาคม พ.ศ. 2555 ฉะนั้น อาศัยอำนาจตามความ ในมาตรา 61 แห่งพระราชบัญญัติการจัดซื้อจัดจ้างและการบริหารพัสดุภาครัฐ พ.ศ. 2560 และตามนัย ข้อ 25 แห่งระเบียบกระทรวงการคลังว่าด้วยการจัดซื้อจัดจ้างและการบริหารพัสดุภาครัฐ พ.ศ. 2560 และคำสั่งมหาวิทยาลัยสงขลานครินทร์ ที่ 1026/2561 ลงวันที่ 14 มิถุนายน 2561 แต่งตั้งคณะกรรมการและ เจ้าหน้าที่การจัดจ้าง จึงแต่งตั้งคณะกรรมการกำหนดราคากลางเพื่อคำนวณราคากลางงานก่อสร้าง โดยมีองค์ประกอบและหน้าที่ ดังนี้

1. องค์ประกอบ

1. ผู้ช่วยอธิการบดีฝ่ายอาคารสถานที่และการจัดการทรัพย์สิน ประธานกรรมการ
2. ผู้อำนวยการกองการบริหารและการพัฒนายุทธศาสตร์ กรรมการ
3. นายจักรพงษ์ กาญจนรัตน์ กรรมการและเลขานุการ

2. หน้าที่

ให้คณะกรรมการคำนวณราคากลางงานก่อสร้างให้เป็นไปตามหลักเกณฑ์การคำนวณราคากลาง งานก่อสร้างตามที่ระเบียบกระทรวงการคลังว่าด้วยการจัดซื้อจัดจ้างและการบริหารพัสดุภาครัฐ พ.ศ. 2560

ทั้งนี้ตั้งแต่บัดนี้เป็นต้นไป

สั่ง ณ วันที่ ๒๒ เดือน พฤษภาคม พ.ศ. 2562

(รองศาสตราจารย์ ดร.เจริญ นาคะสรรค์)
รองอธิการบดีวิทยาเขตสุราษฎร์ธานี ปฏิบัติการแทน
อธิการบดีมหาวิทยาลัยสงขลานครินทร์

งานงบประมาณและพัสดุ (พัสดุ) ดำเนินการขออนุมัติ จัดจ้างงานปรับปรุงฯ



บันทึกข้อความ

ส่วนงาน พัสดุ งานงบประมาณและพัสดุ กองการบริหารและพัฒนายุทธศาสตร์ โทร. 8812

ที่ มอ 991.1/4260

วันที่ 27 พฤษภาคม 2562

เรื่อง ขออนุมัติจัดจ้างงานประกอบและติดตั้งประติมากรรมคิ้วปูนปั้น อาคารศาลาพระ จำนวน 1 งาน
โดยวิธีเฉพาะเจาะจง จากเงินรายได้สะสมวิทยาเขตสุราษฎร์ธานี

เรียน รองอธิการบดีวิทยาเขตสุราษฎร์ธานี

ตามนัย ข้อ 22 แห่งระเบียบกระทรวงการคลังว่าด้วยการจัดซื้อจัดจ้างและการบริหารพัสดุภาครัฐ พ.ศ. 2560 ได้ระบุไว้ว่า " ในการซื้อหรือจ้างแต่ละวิธี นอกจากการซื้อที่ดินหรือสิ่งปลูกสร้างตามข้อ 23 และข้อ 74 วรรคสอง ให้เจ้าหน้าที่จัดทำรายงานขอซื้อหรือขอจ้างเสนอหัวหน้าหน่วยงานของรัฐเพื่อขอความเห็นชอบ โดยเสนอผ่านหัวหน้าเจ้าหน้าที่" นั้น

งานงบประมาณและพัสดุ ขอรายงานรายละเอียดการขออนุมัติจ้างงานประกอบและติดตั้งประติมากรรมคิ้วปูนปั้น อาคารศาลาพระ จำนวน 1 งาน โดยวิธีเฉพาะเจาะจง จากเงินรายได้สะสมวิทยาเขตสุราษฎร์ธานี ณ วิทยาเขตสุราษฎร์ธานี เขาท่าเพชร ตำบลมะขามเตี้ย อำเภอเมือง จังหวัดสุราษฎร์ธานี ดังนี้

1. เหตุผลและความจำเป็นที่ต้องจ้าง

ตามบันทึกข้อความที่ มอ 991.1/3928 ลงวันที่ 14 พฤษภาคม 2562 งานจัดการทรัพย์สินได้รับอนุมัติ ในหลักการให้ดำเนินการจ้างงานประกอบและติดตั้งประติมากรรมคิ้วปูนปั้น อาคารศาลาพระ เนื่องจากปัจจุบันอาคารศาลาพระได้ดำเนินการก่อสร้างในส่วนองงานโครงสร้างอาคารหลักเสร็จเรียบร้อยแล้ว แต่ยังขาดงานตกแต่งทางสถาปัตยกรรม (งานปูนปั้นคิ้วบัว ,งานปั้นเจดีย์ครอบ , งานปั้นซุ้มเรือนแก้วหลังองค์พระ) เพื่อให้อาคารศาลาพระ เกิดความสวยงามและพร้อมสำหรับการประกอบพิธีกรรมทางด้านศาสนาต่อไป งานจัดการทรัพย์สิน จึงมีความจำเป็นต้องดำเนินการติดตั้งไม้กระดก ระบบควบคุมการจราจรทางเข้า-ออก ดังกล่าว

ดังนั้นเพื่อให้การดำเนินงานเป็นไปอย่างมีประสิทธิภาพ จึงขออนุมัติจ้างงานประกอบและติดตั้งประติมากรรมคิ้วปูนปั้น อาคารศาลาพระ จำนวน 1 งาน งบประมาณ 499,855.85 บาท (สี่แสนเก้าหมื่นเก้าพันแปดร้อยห้าสิบบาทแปดสิบห้าสตางค์) (ได้รับอนุมัติในหลักการ เมื่อวันที่ 22 พฤษภาคม 2562)

ซึ่ง นายจักรพงษ์ กาญจนรัตน์ เป็นผู้ดำเนินการกำหนดรายละเอียดรายการจัดจ้างดังกล่าว ตามบันทึกข้อความ ที่ มอ. 991.1/4138 ลงวันที่ 23 พฤษภาคม 2562

2. รายละเอียดของงานที่จะจัดจ้าง

จัดจ้างงานประกอบและติดตั้งประติมากรรมคิ้วปูนปั้น อาคารศาลาพระ จำนวน 1 งาน ตามรายละเอียดที่แนบ จำนวน 15 แผ่น

3. ราคาของงานที่จะจ้าง

ตามที่คณะกรรมการกำหนดราคากลาง ได้ประมาณราคากลางโครงการดังกล่าว เป็นเงิน 499,855.85 บาท (สี่แสนเก้าหมื่นเก้าพันแปดร้อยห้าสิบบาทแปดสิบห้าสตางค์)

/3. ราคาของ...

4. วงเงินที่จะจัดจ้าง

จากเงินรายได้สมมติวิทยาเขตสุราษฎร์ธานี เป็นเงิน 499,855.85 บาท (สี่แสนเก้าหมื่นเก้าพันแปดร้อยห้าสิบห้าบาทแปดสิบห้าสตางค์)

5. การกำหนดระยะเวลาส่งมอบงาน

ผู้รับจ้างจะต้องปฏิบัติงานประกอบและติดตั้งประติมากรรมคิ้วปูนปั้น อาคารศาลาพระ จำนวน 1 งาน กำหนดแล้วเสร็จ ภายใน 120 วัน นับถัดจากวันลงนาม ในสัญญาจ้าง จำนวน 2 งวด ตามเอกสารที่แนบ จำนวน 1 แผ่น ตามกฎกระทรวงกำหนดวงเงินการจัดซื้อจัดจ้างพัสดุ โดยวิธีเฉพาะเจาะจง วงเงินการจัดซื้อจัดจ้างที่ไม่ทำข้อตกลงเป็นหนังสือและ วงเงินการจัดซื้อจัดจ้าง ในการแต่งตั้งผู้ตรวจรับพัสดุ ข้อ 4

6. วิธีที่จะจัดจ้าง

เป็นการขอดำเนินการจัดจ้างโดยวิธีเฉพาะเจาะจง ตามพระราชบัญญัติการจัดซื้อจัดจ้างและการบริหารพัสดุภาครัฐ พ.ศ. 2560 มาตรา 56 (2) (ข) และตามนัยระเบียบกระทรวงการคลังว่าด้วยการจัดซื้อจัดจ้างและการบริหารพัสดุภาครัฐ พ.ศ. 2560 ข้อ 28 (3)

7. หลักเกณฑ์การพิจารณาคัดเลือกข้อเสนอ

ใช้เกณฑ์ราคาในการพิจารณาคัดเลือกผู้ที่เสนอราคาต่ำที่สุด ให้เจ้าหน้าที่เจรจาตกลงราคากับผู้ประกอบการที่มีอาชีพขายหรือรับจ้างโดยตรง แล้วให้หัวหน้าเจ้าหน้าที่ซื้อหรือจ้างได้ภายในวงเงินที่ได้รับความเห็นชอบจากหัวหน้าหน่วยงานของรัฐ ตามพระราชบัญญัติการจัดซื้อจัดจ้างและการบริหารพัสดุภาครัฐ พ.ศ. 2560 มาตรา 56 (2) (ข) และตามนัยระเบียบกระทรวงการคลังว่าด้วยการจัดซื้อจัดจ้างและการบริหารพัสดุภาครัฐ พ.ศ. 2560 ข้อ 79

8. ข้อเสนออื่นๆ

แต่งตั้งคณะกรรมการและเจ้าหน้าที่เพื่อปฏิบัติการตรวจรับ ตามระเบียบกระทรวงการคลังว่าด้วยการจัดซื้อจัดจ้างและการบริหารพัสดุภาครัฐ พ.ศ. 2560 ข้อ 25 (5)

คณะกรรมการตรวจรับพัสดุ

- | | |
|--|---------------|
| 1. รองอธิการบดีวิทยาเขตสุราษฎร์ธานี | ประธานกรรมการ |
| 2. ผู้ช่วยอธิการบดีฝ่ายอาคารสถานที่และการจัดการทรัพย์สิน | กรรมการ |
| 3. นายธนพล คงทรัพย์ | กรรมการ |
| 4. นางสาวอรชร ลั่นเต่ง | กรรมการ |
| 5. นางวรารัตน์ เทียนศิลป์ | เลขานุการ |

/ผู้ควบคุมงาน....

- จึงเรียนมาเพื่อโปรดพิจารณาอนุมัติ

1. จัดจ้างงานประกอบและติดตั้งประติมากรรมควีนูนปั้น อาคารศาลาพระ จำนวน 1 งาน งบประมาณ 499,855.85 บาท (สี่แสนเก้าหมื่นเก้าพันแปดร้อยห้าสิบบาทแปดสิบห้าสตางค์) จากเงินรายได้สะสม วิทยาเขตสุราษฎร์ธานี โดยวิธีเฉพาะเจาะจง

2. อนุมัติใช้ราคากลาง ในการปรับปรุงสถาปัตยกรรมภายใน ห้องน้ำรวม ชาย-หญิง อาคารบริการวิชาการ
-กลางและอาคารเรียนรวม จำนวน 1 งาน ของงานจัดการทรัพย์สิน เป็นเงิน 499,855.85 บาท (สี่แสนเก้าหมื่น
เก้าพันแปดร้อยห้าสิบห้าบาทแปดสิบห้าสตางค์)

3. ขออนุมัติแต่งตั้งคณะกรรมการและเจ้าหน้าที่เพื่อปฏิบัติการตรวจรับ ตามรายชื่อที่เสนอด้วย
จะเป็นพระคุณยิ่ง

(นางสาวสุกฤษฎี เชาว์วัชรินทร์)

นักวิชาการอุดมศึกษา

27/10/62

งานจัดการทรัพย์สิน ดำเนินการจัดทำประมาณราคากลางอีกครั้ง หลังจากได้รับการแต่งตั้งคณะกรรมการกำหนดราคากลาง ให้เป็นปัจจุบัน

สรุปผลการประมาณราคาค่าก่อสร้าง

ส่วนงาน.....ฝ่ายวิศวกรรมและซ่อมบำรุง งานจัดการทรัพย์สิน กองการบริหารและการพัฒนายุทธศาสตร์.....

ประเภท งานประกอบและติดตั้งประติมากรรมตัวปูนปั้น อาคารศาลาพระ

เจ้าของอาคาร มหาวิทยาลัยสงขลานครินทร์ วิทยาเขตสุราษฎร์ธานี

สถานที่ ภายในและภายนอกอาคารศาลาพระ ผังประตู 1

หน่วยงานออกแบบแปลนและรายการ

แบบเลขที่ 006/62

ประมาณราคาคาแบบ ประ.4

ประมาณราคาเมื่อวันที่ ... 25 พ.ค. 2562

จำนวน 3 แผ่น

หมายเหตุ :

ลำดับที่	รายการ	ค่าวัสดุและค่าแรงงาน รวมเป็นเงิน (บาท)	FACTOR F	VAT 7%	ค่าก่อสร้างทั้งหมด รวมเป็นเงิน (บาท)	หมายเหตุ
1	หมวดงานเตรียมการ	48,000.00				
2	หมวดงานโครงสร้าง	151,610.00				
3	หมวดงานสถาปัตยกรรม	267,545.00				
	รวม	467,155.00		1.07	499,855.85	
สรุป	รวมค่าก่อสร้างเป็นเงิน				499,855.85	
	ตัวอักษร	สีแทน/กำหมื่น/น้ำพัน/แปดร้อยห้าสิบห้าบาทแปดสิบห้าสตางค์				
	เงื่อนไข					
	เงินล่วงหน้าจ่าย.....%					
	เงินประกันผลงานหัก.....%					
	ดอกเบี้ยเงินกู้.....6.....%					

คณะกรรมการกำหนดราคากลาง

ลงชื่อ ประธานกรรมการ
(...ผู้ช่วยอธิการบดีฝ่ายอาคารสถานที่และการจัดการทรัพย์สิน...)

วันที่ 25 พ.ค. 2562

ลงชื่อ กรรมการ
(...ผู้อำนวยการกองการบริหารและการพัฒนายุทธศาสตร์...)

วันที่ 25 พ.ค. 2562

ลงชื่อ กรรมการ
(...นายจักรพงศ์ กาญจนรัตน์...)

วันที่ 25 พ.ค. 2562

[illegible]

01/01/2018	01/01/2018
------------	------------

รายการเลขที่

เมื่อวันที่ 25 พ.ค. 2562

[illegible]

งานงบประมาณและพัสดุ (พัสดุ) ติดต่อผู้รับจ้างโดยตรง เพื่อเสนอราคาจ้าง

ใบเสนอราคา

เรียน รองอธิการบดีวิทยาเขตสุราษฎร์ธานี

1. ข้าพเจ้า นาย ใหญ่ ดำพงษ์ อยู่บ้านเลขที่ ๒๑/๔ ม.๒ ต. ช้างช้าง อ.ควนขนุน จ. นครศรีธรรมราช
โทรศัพท์ ๐๙๖๑๕๑๔๕๖ เลขที่เสียภาษี โดย

ผู้ลงนามข้างท้ายนี้ ได้ทราบรายละเอียดข้อกำหนดและเงื่อนไขต่าง ๆ ของมหาวิทยาลัยสงขลานครินทร์โดยตลอด และ
ยอมรับข้อกำหนดและเงื่อนไขนั้นแล้ว รวมทั้งรับรองว่าข้าพเจ้าเป็นผู้มีคุณสมบัติครบถ้วนตามที่กำหนดและไม่เป็นผู้ทิ้ง
งานของทางราชการ

2. ข้าพเจ้าขอเสนอรายการพัสดุ รวมทั้งบริการตามราคา และกำหนดเวลาส่งมอบ ดังต่อไปนี้

ที่	รายการ	ผลิต ภัณฑ์ ของ	ราคา ต่อหน่วย		ภาษีมูลค่าเพิ่ม (ถ้ามี)		จำนวน	รวม เป็นเงิน		กำหนด ส่งมอบ
			บาท	สต	บาท	สต		บาท	สต	
1.	สารปร. กอปร. จิตตัว ปรัชญากรรมเพื่อ อาจารย์อาจารย์						1 วน	498,250	85	

ราคารวมทั้งสิ้น (สี่แสนเก้าพันแปดร้อยห้าสิบบาทแปดสตางค์)

498,250	85
---------	----

ซึ่งเป็นราคาที่รวมภาษีมูลค่าเพิ่ม รวมภาษีอากรอื่น และค่าใช้จ่ายทั้งปวงไว้ด้วยแล้ว

3. คำเสนอนี้จะยืนอยู่เป็นระยะเวลา วัน นับแต่วันเสนอราคา และมหาวิทยาลัยสงขลานครินทร์
อาจรับคำเสนอนี้ ณ เวลาใดก็ได้ ก่อนที่จะครบกำหนดระยะเวลาดังกล่าว หรือระยะเวลาที่ได้ออกไปตามเหตุผล
อันสมควรที่มหาวิทยาลัยสงขลานครินทร์ร้องขอ

4. ข้าพเจ้ายอมรับว่ามหาวิทยาลัยสงขลานครินทร์ไม่มีความผูกพันที่จะรับคำเสนอนี้หรือใบเสนอราคาใดๆ
รวมทั้งไม่ต้องรับผิดชอบในค่าใช้จ่ายใดๆ อันอาจเกิดขึ้นในการที่ข้าพเจ้าได้เข้าเสนอราคา

5. ข้าพเจ้าได้ตรวจทานตัวเลขและตรวจสอบเอกสารต่างๆ ที่ได้อื่นพร้อมใบเสนอราคานี้โดยละเอียดแล้ว
และเข้าใจความมหาวิทยาลัยสงขลานครินทร์ไม่ต้องรับผิดชอบใดๆ ในความผิดพลาด หรือตกหล่น

6. ใบเสนอราคานี้ ได้ยื่นเสนอโดยบริสุทธิ์ยุติธรรมและปราศจากกลฉ้อฉล หรือการสมรู้ร่วมคิดกันโดยไม่ชอบ
ด้วยกฎหมายกับบุคคลใดบุคคลหนึ่งหรือหลายบุคคลหรือกับห้างหุ้นส่วนบริษัทใดๆ ที่ได้ยื่นเสนอราคาในคราวเดียวกัน
เสนอมา ณ วันที่ เดือน พ.ศ.

(ลงชื่อ) นาย ใหญ่ ดำพงษ์

(นาย ใหญ่ ดำพงษ์)

ตำแหน่ง

ประทับตรา (ถ้ามี)

Update

30 พฤษภาคม 2562

รายการประมาณราคา

งานประกอบและติดตั้งประติมากรรมคิ้วปูนปั้น อาคารศาลาพระ

สถานที่ ภายในและภายนอกอาคารศาลาพระ ฝั่งประตู 1
มหาวิทยาลัยสงขลานครินทร์ วิทยาเขตสุราษฎร์ธานี

สรุปผลการประมาณราคาค่าก่อสร้าง

ประเภท งานประกอบและติดตั้งประติมากรรมตัวปูนปั้น อาคารศาลาพระ

เจ้าของอาคาร มหาวิทยาลัยสงขลานครินทร์ วิทยาเขตสุราษฎร์ธานี

สถานที่ ภายในและภายนอกอาคารศาลาพระ ฝั่งประตู 1

หน่วยงานออกแบบแปลนและรายการ

แบบเลขที่ 006/62

ประมาณราคาคาแบบ ปร.4

จำนวน 3 แผ่น

ประมาณราคาเมื่อวันที่30 พฤษภาคม 2562....

หมายเหตุ :

ลำดับที่	รายการ	ค่าวัสดุและค่าแรงงาน รวมเป็นเงิน (บาท)	FACTOR F	VAT 7%	ค่าก่อสร้างทั้งหมด รวมเป็นเงิน (บาท)	หมายเหตุ
1	หมวดงานเตรียมการ	47,300.00				
2	หมวดงานโครงสร้าง	151,610.00				
3	หมวดงานสถาปัตยกรรม	266,745.00				
	รวม	465,655.00		1.07	498,250.85	
สรุป	รวมค่าก่อสร้างเป็นเงิน				498,250.85	
	ตัวอักษร	สีเส้นเก้าอี้ไม้แปดพื้นสองร้อยห้าสิบบาทแปดสิบห้าสตางค์				
	เงื่อนไข					
	เงินล่วงหน้าจ่าย.....%					
	เงินประกันผลงานหัก.....%					
	ดอกเบี้ยเงินกู้.....6.....%					

ผู้เสนอราคา

ลงชื่อ

(.....นายไพฑูรย์ คำแพงดี.....)

วันที่

[illegible]

เมื่อวันที่ 30 พฤษภาคม 2562

[illegible][illegible]

ฝ่าย/งาน	
ประมาณการโดย	นายไพฑูรย์ คำแพงดี

กอง

รายการเลขที่

แบบ ปร.4 ผ่านที่

เมื่อวันที่ 30 พฤษภาคม 2562

[illegible]

งานงบประมาณและพัสดุ (พัสดุ)
ดำเนินการจัดทำรายงานผลการพิจารณาขออนุมัติจ้าง



บันทึกข้อความ

ส่วนงาน มหาวิทยาลัยสงขลานครินทร์ วิทยาเขตสุราษฎร์ธานี

ที่ มอ 991.1/43๗๘

วันที่ 30 พฤษภาคม 2562

เรื่อง รายงานผลการพิจารณาและขออนุมัติสั่งซื้อสิ่งจ้าง

เรียน รองอธิการบดีวิทยาเขตสุราษฎร์ธานี

ตามบันทึกข้อความที่ มอ 991.1/4260 ลงวันที่ 27 พฤษภาคม 2562 วิทยาเขตสุราษฎร์ธานีได้รับอนุมัติให้จัดจ้างงานประกอบและติดตั้งประติมากรรมคิ้วปูนปั้น อาคารศาลาพระ จำนวน 1 งาน งบประมาณ 499,855.85 บาท (สี่แสนเก้าหมื่นเก้าพันแปดร้อยห้าสิบบาทแปดสิบห้าสตางค์) โดยวิธีเฉพาะเจาะจงจากเงินรายได้มหาวิทยาลัยสุราษฎร์ธานี ณ วิทยาเขตสุราษฎร์ธานี เขตท่าเพชร ตำบลมะขามเตี้ย อำเภอเมือง จังหวัดสุราษฎร์ธานี นั้น

ซึ่งมีผู้เสนอราคาจำนวน 1 ราย คือ นายไพฑูรย์ คำแพงดี เสนอราคา 498,250.85 บาท ส่งมอบงาน 120 วัน

ขอรายงานผลการพิจารณาจ้างงานประกอบและติดตั้งประติมากรรมคิ้วปูนปั้น อาคารศาลาพระ จำนวน 1 งาน โดยวิธีเฉพาะเจาะจง ดังนี้

รายการพิจารณา	รายชื่อผู้ยื่นข้อเสนอ	ราคาที่เสนอ*	ราคาที่ตกลงซื้อหรือจ้าง*
งานจ้างงานประกอบและติดตั้งประติมากรรมคิ้วปูนปั้น อาคารศาลาพระจำนวน ๑ งาน	นายไพฑูรย์ คำแพงดี	498,250.85	498,250.85
รวม			498,250.85

* ราคาที่เสนอ และราคาที่ตกลงซื้อหรือจ้าง เป็นราคารวมภาษีมูลค่าเพิ่มและภาษีอื่น ค่าขนส่ง ค่าจดทะเบียน และค่าใช้จ่ายอื่น ๆ ทั้งปวง

โดยเกณฑ์การพิจารณาผลการยื่นข้อเสนอครั้งนี้ จะพิจารณาตัดสินโดยใช้หลักเกณฑ์ราคา มหาวิทยาลัยสงขลานครินทร์ วิทยาเขตสุราษฎร์ธานีพิจารณาแล้ว เห็นสมควรจัดจ้างจาก นายไพฑูรย์ คำแพงดี ดังกล่าว

จึงเรียนมาเพื่อโปรดพิจารณา หากเห็นชอบขอได้โปรดอนุมัติให้สั่งซื้อสิ่งจ้าง จาก นายไพฑูรย์ คำแพงดี ดังกล่าว

(รองศาสตราจารย์ ดร.เจริญ นาคะสรรค์)
รองอธิการบดีวิทยาเขตสุราษฎร์ธานี
30 พ.ค. 2562

(นางสาวสุกฤษี เชาว์วิชรินทร์)
นักวิชาการอุดมศึกษา

30/5/62



ข้อมูลหมายเลขติดต่อร้านค้า

ข้อมูลหมายเลขโทรศัพท์ สำหรับการสืบราคาตลาด



เฟอร์นิเจอร์

- ✚ ร้าน โง้วซ่งหลี เฟอร์นิเจอร์ (2001)
โทร 077-205005 ,081-7871819
- ✚ บริษัท กรุงทองเฟอร์นิเจอร์ สุราษฎร์ธานี จำกัด
โทร 077-272799
- ✚ ร้าน เอ็มแอลที เฟอร์นิเจอร์
โทร 086-1209992
- ✚ ร้านบางใหญ่เครื่องเรือน
โทร 077-219082
- ✚ บริษัท สนทอง ธน จำกัด
โทร 077-273-829
- ✚ ร้านโง้วซ่งหลี
โทร 077-272251-0, 089-8736082



อุปกรณ์สำนักงาน

- ✚ บริษัท ออฟฟิศ คลับ (ไทย) สาขาสุราษฎร์ธานี จำกัด (สาขาสุราษฎร์ธานี)
โทร 077-489926
- ✚ ห้างหุ้นส่วนจำกัด พี.พี.สหภัณฑ์
โทร 077-355-314
- ✚ ห้างหุ้นส่วนจำกัด ควอลิตี้ซัพพลาย
โทร 087-2994599

อื่น ๆ

วัสดุก่อสร้าง

- ✚ ห้างหุ้นส่วนจำกัด กิจไพบูลย์เคมี
โทร 081-832-7412
- ✚ บริษัท ห้องแลงและเคมีภัณฑ์ จำกัด
โทร 077-212116
- ✚ ห้างหุ้นส่วนจำกัด บอสออฟติคอล
โทร 086-4981955

เครื่องใช้ไฟฟ้า เครื่องปรับอากาศ เครื่องเย็น

- ✚ บริษัท ลีริลีน กรุ๊ป จำกัด
โทร 077-288888, 077-275291-9
- ✚ ร้าน ป.สุราษฎร์เครื่องเย็น
โทร 081-477-3635
- ✚ ร้าน เซนทรัลแอร์
โทร 077-272-711
- ✚ ร้านสุราษฎร์อุปกรณ์เซอร์วิส
โทร 077-200101, 077-282221

วัสดุอุปกรณ์ทั่วไป

- ✚ ห้างหุ้นส่วนจำกัด ควอลิตี้ซัพพลาย
โทร 087-2994599
- ✚ บริษัท ทีซีเอฟ กรุ๊ป (ประเทศไทย) จำกัด
โทร 093-7539501

วัสดุอุปกรณ์คอมพิวเตอร์ วิทยุ ไฟฟ้า

- ✚ บริษัท อิเล็กเตอร์ เซอร์วิส จำกัด
โทร 077-223466
- ✚ บริษัท บอสคอมพิวเตอร์แอนด์เซอร์วิส จำกัด
โทร 077-286990
- ✚ บริษัท บี.เอส คอมพิวเตอร์ จำกัด
โทร 077-285102
- ✚ หจก. เอ.วี.อีเล็คทรอนิกส์ เซ็นเตอร์
โทร 077-282-397
- ✚ ร้าน เอกคอมพิวเตอร์แอนด์เซอร์วิส
โทร 077-264610

วัสดุก่อสร้าง เครื่องมือก่อสร้าง

- ✚ บริษัท พี.อาร์.ที.วอเตอร์โพรฟ จำกัด
โทร 077-205-927
- ✚ บริษัท หัวถนน (สุราษฎร์ธานี) จำกัด
โทร 077-214171

ร้านถ่ายเอกสาร ทำเล่มรายงาน

- ✚ ร้าน ฟาสท์ กอปปี ดีไซน์
โทร 077-355336
- ✚ ร้าน PP Copy
โทร 077-355256
- ✚ ร้านพิมพ์อักษร
โทร 077-275282



ขอบคุณค่ะ
