

มหาวิทยาลัยสงขลานครินทร์  
วิทยาเขตสุราษฎร์ธานี

---

PROJECT NAME :

งานปรับปรุงห้องน้ำชายหญิง (อย่างละ 1 ห้อง)

---

LOCATION.


บริเวณตึกปฏิบัติการอุตสาหกรรมยาง


---

OWNER.

มหาวิทยาลัยสงขลานครินทร์ วิทยาเขตสุราษฎร์ธานี

---

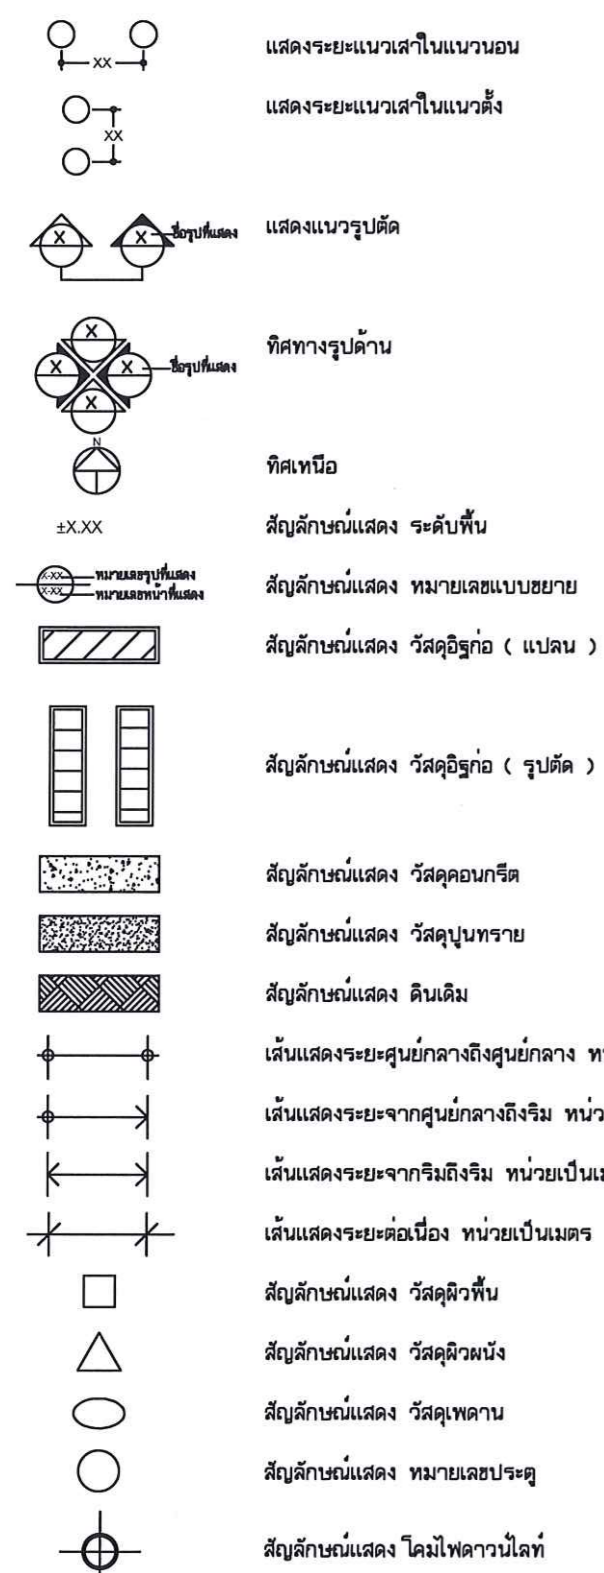สัญลักษณ์ประกอบแบบสถาปัตยกรรม	รายการวัสดุ	สารบัญแบบ LIST OF DRAWINGS	
 <p>แสดงระยะแนวเสาในแนวนอน</p> <p>แสดงระยะแนวเสาในแนวตั้ง</p> <p>แสดงแนวรูปตัด</p> <p>ทิศทางรูปค้ำ</p> <p>ทิศเหนือ</p> <p>สัญลักษณ์แสดง ระดับพื้น</p> <p>สัญลักษณ์แสดง หมายเลขแบบขยาย</p> <p>สัญลักษณ์แสดง วัสดุอิฐก่อ ( แพลน )</p> <p>สัญลักษณ์แสดง วัสดุอิฐก่อ ( รูปตัด )</p> <p>สัญลักษณ์แสดง วัสดุคอนกรีต</p> <p>สัญลักษณ์แสดง วัสดุปูนทราย</p> <p>สัญลักษณ์แสดง ดินเดิม</p> <p>เส้นแสดงระยะศูนย์กลางถึงศูนย์กลาง หน่วยเป็นเมตร</p> <p>เส้นแสดงระยะจากศูนย์กลางถึงริม หน่วยเป็นเมตร</p> <p>เส้นแสดงระยะจากริมถึงริม หน่วยเป็นเมตร</p> <p>เส้นแสดงระยะต่อเนื่อง หน่วยเป็นเมตร</p> <p>สัญลักษณ์แสดง วัสดุผิวพื้น</p> <p>สัญลักษณ์แสดง วัสดุผิวผนัง</p> <p>สัญลักษณ์แสดง วัสดุเพดาน</p> <p>สัญลักษณ์แสดง หมายเลขประตู</p> <p>สัญลักษณ์แสดง โคมไฟดาวไลท์</p>	<p>ลักษณะอาคาร</p> <p>ระดับ + 0.00 เป็นระดับถนนภายในโครงการ งานพื้น</p> <p>งานผนัง</p> <p>การถอดแบบ</p> <p>งานเหล็กเสริมโครงสร้าง</p> <p>งานโครงสร้าง</p> <p>งานทาสี</p> <p>งานประปา</p> <p>งานไฟฟ้า</p> <p>งานอื่น ๆ</p> <p>ผู้รับจ้างดำเนินการขนาน มีระบบไฟฟ้า ระบบประปา และสาธารณูปโภคอื่นๆ สามารถใช้งานได้ตลอดเวลาก่อสร้าง โดยไม่กระทบบุคคลอื่นๆ</p> <p>ในขณะที่ทำการก่อสร้างให้มีความร่วมมือกัน ผู้ควบคุมงานก่อสร้างและผู้ว่าจ้างแต่งตั้งไว้ (ถ้ามี) ตลอดจนการก่อสร้าง สอดคล้องกับผู้รับผิดชอบแบบแปลนในการไปตรวจสอบการก่อสร้างแต่ละครั้ง</p> <p>เมื่อก่อสร้างเสร็จแล้วต้องทำความสะอาดบริเวณพื้นที่ก่อสร้างทั้งหมดให้สะอาดเรียบร้อยและสามารถเข้าไปใช้โดย อาคารได้โดยสะดวก</p>	<p>แผ่นที่ SHEET NO.</p>	<p>รายการแบบ DRAWING TITLE</p> <p>แบบสถาปัตยกรรม ARCHITECTURAL</p> <p>A-01 - รายการประกอบแบบ สารบัญแบบ รายการวัสดุ</p> <p>A-02 - แผนที่สังเขป ฝั่งบริเวณ</p> <p>A-03 - แปลนชุกกราก</p> <p>A-04 - แปลนผนัง</p> <p>A-05 - แบบขยายโครงสร้าง</p> <p>แบบวิศวกรรมโครงสร้าง STRUCTURAL</p> <p>แบบไฟฟ้า ELETRICAL</p> <p>EE-01 - แปลนไฟฟ้า</p> <p>แบบประปา, สุขาภิบาล SANITARY</p>

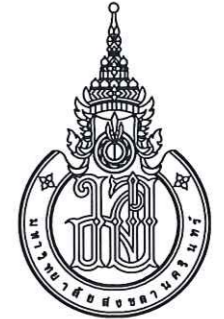

PROJECT :

งานปรับปรุงห้องน้ำชายหญิง

LOCATION :

บริเวณตึกปฏิบัติกรจุดสหกรณ์มยาง

OWNER :

มหาวิทยาลัยสงขลานครินทร์  
วิทยาเขตสุราษฎร์ธานี

CONSTRUCTURAL ENGINEERS :

นายจักรินทร์ แสงศิริ  
ภย.53998

ELECTRICAL ENGINEERS :

APPROVE BY :

ผู้ช่วยอธิการบดีฝ่ายบริหารและอาคารสถานที่

DRAWING BY :

นายจักรินทร์ แสงศิริ

REVISION	DATE

DRAWING TITLE :

สัญลักษณ์ประกอบแบบ  
สารบัญแบบ

CHECKED :      DRAWN :  
APPROVED :     SCALE :  
JOB NO :


DRAWING NO.

A-01



สัญลักษณ์ประกอบแบบ, สารบัญแบบ

มาตรฐาน 1 : 100

DATE

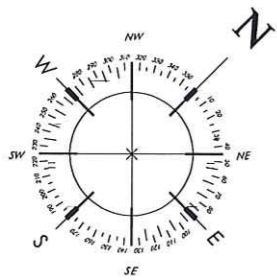

# PSU, SURATTHANI CAMPUS.

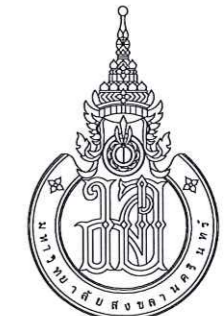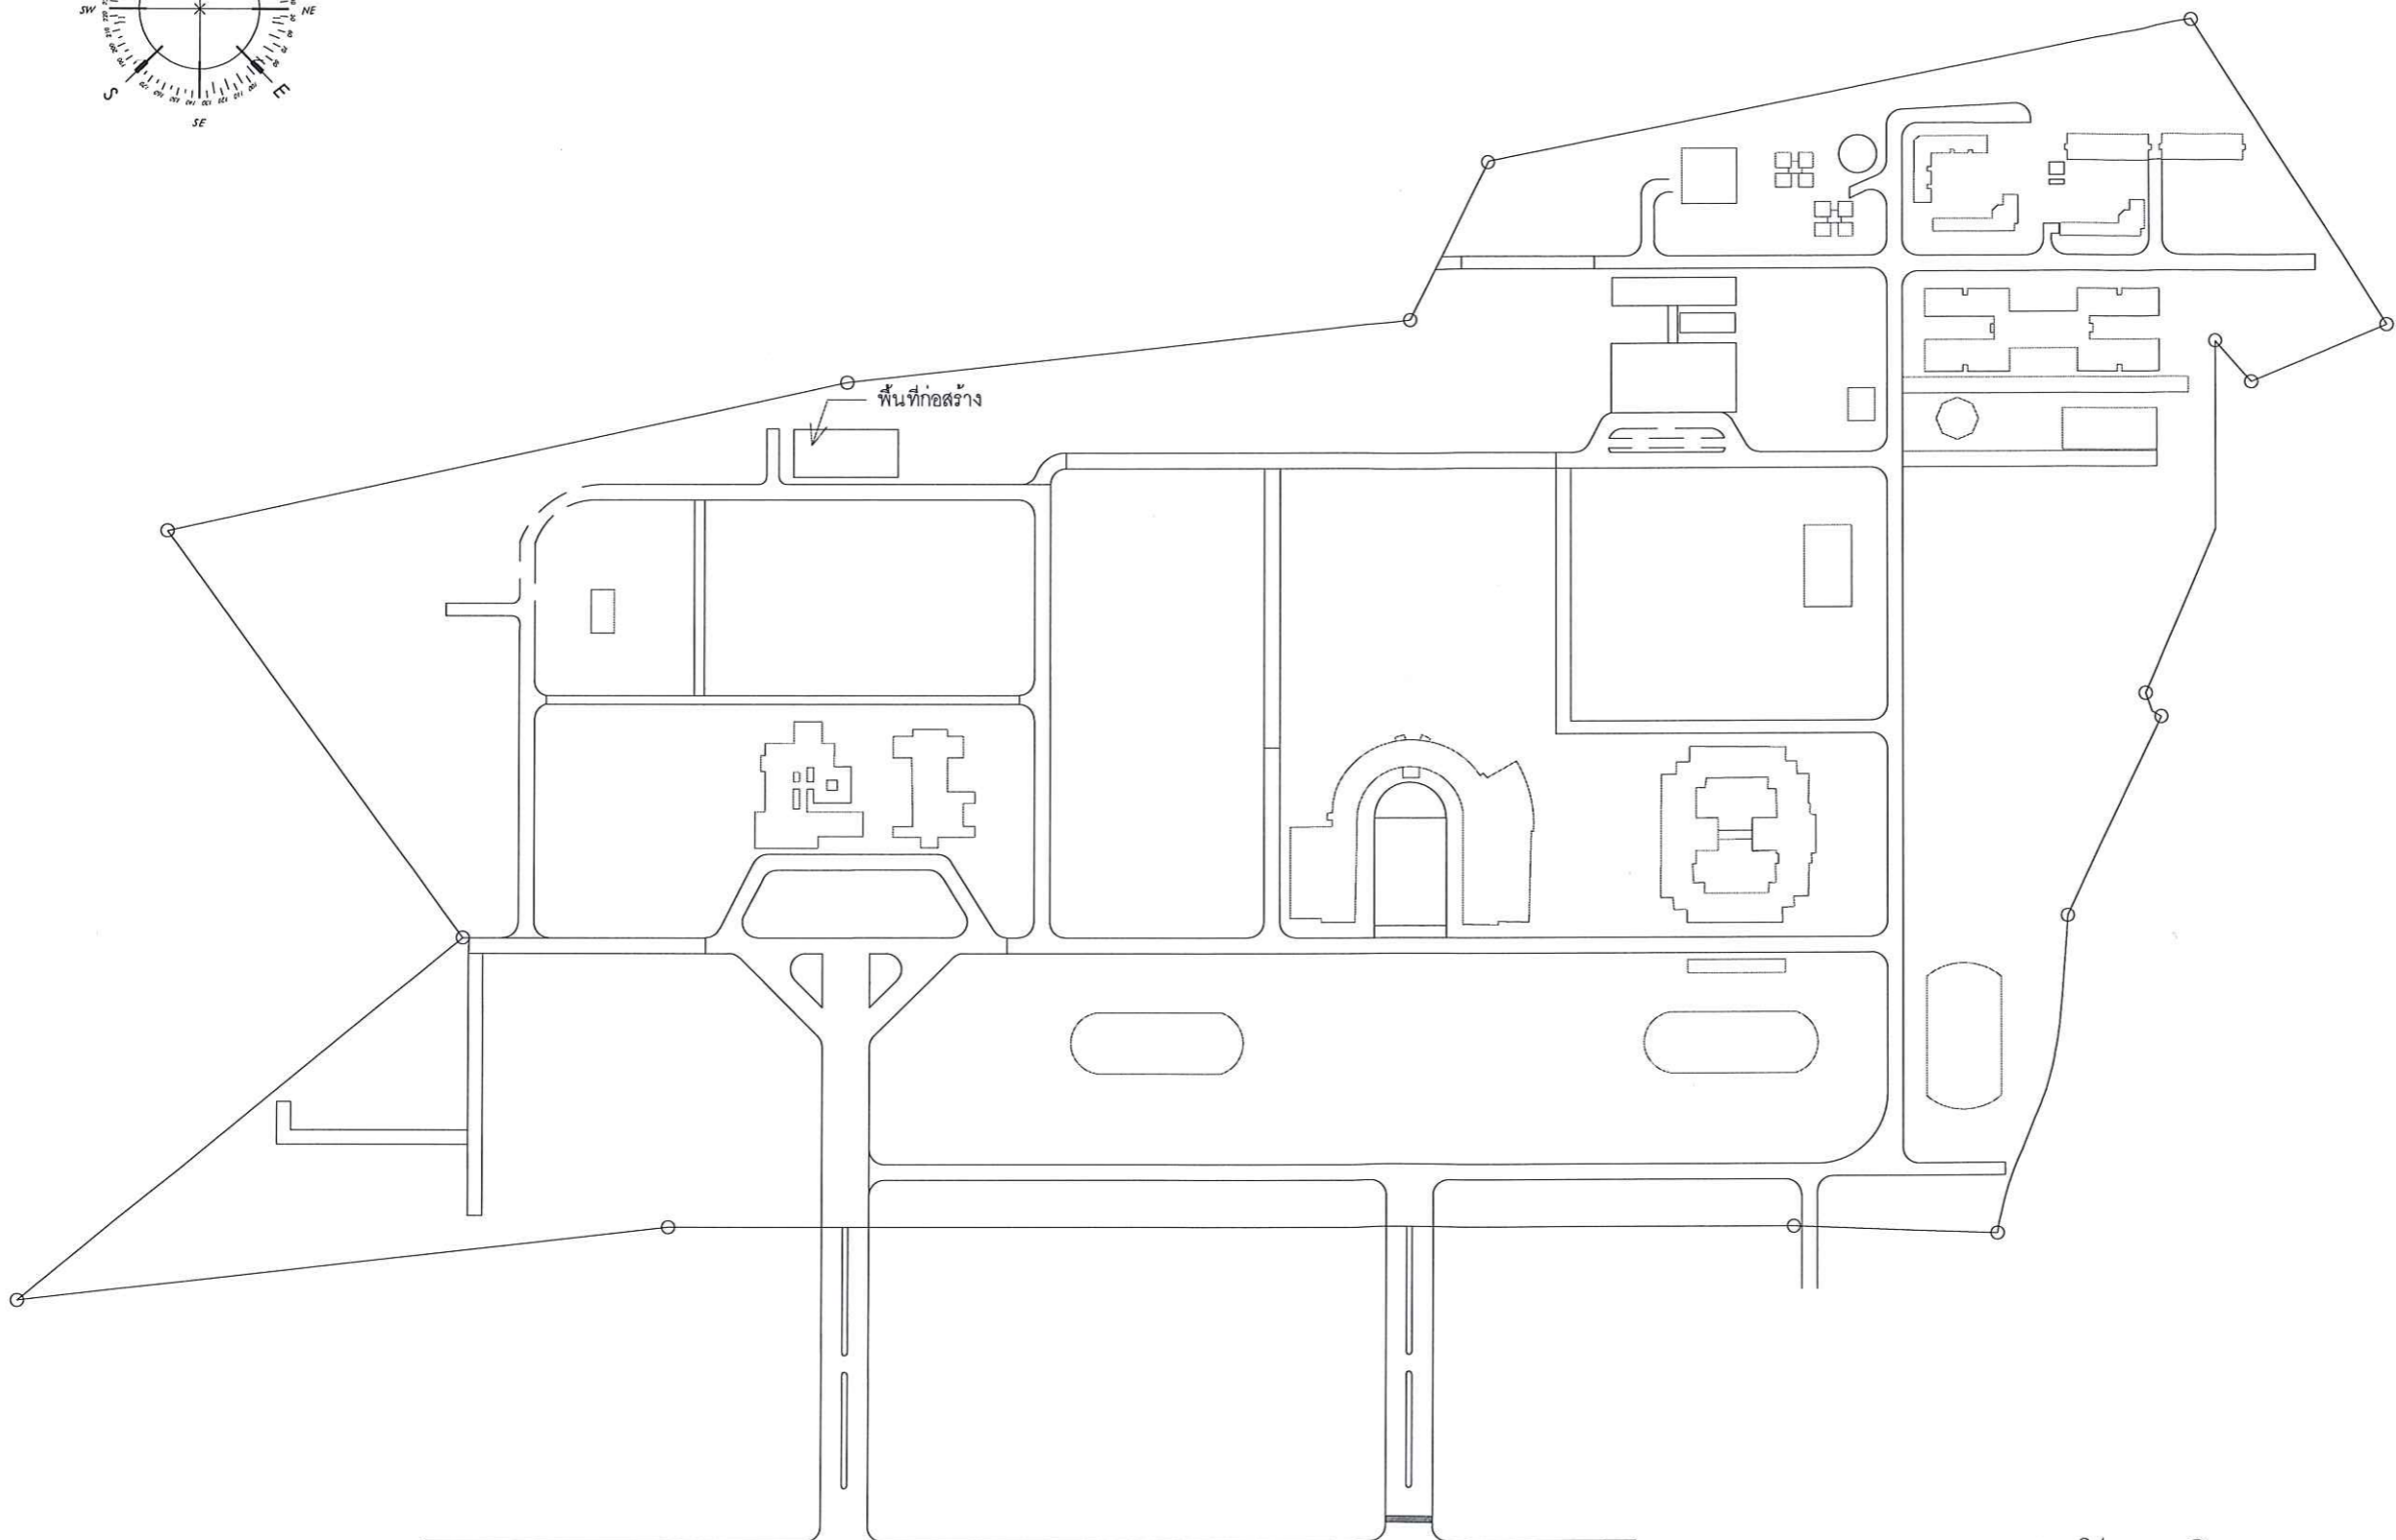

PROJECT :  
งานปรับปรุงห้องน้ำชายหญิง

LOCATION :  
บริเวณตึกปฏิบัติการอุตสาหกรรมยาง

OWNER :  
มหาวิทยาลัยสงขลานครินทร์  
วิทยาเขตสุราษฎร์ธานี

CONSTRUCTURAL ENGINEERS :

*จ.แสงศิริ*  
นายจักรินทร์ แสงศิริ  
ภย.53998

ELECTRICAL ENGINEERS :

APPROVE BY :

ผู้ช่วยอธิการบดีฝ่ายบริหารและอาคารสถานที่

DRAWING BY :

นายจักรินทร์ แสงศิริ

REVISION	DATE

DRAWING TITLE :

CHECKED :      DRAWN :  
APPROVED :     SCALE :

JOB NO :      DRAWING NO.

A-02

DATE

ผังบริเวณ

มาตรฐาน none



PROJECT :

งานปรับปรุงห้องน้ำชายหญิง

LOCATION :

บริเวณตึกปฏิบัติภารจตุสภกรรรมยง

OWNER :

มหาวิทยาลัยสงขลานครินทร์  
วิทยาเขตสุราษฎร์ธานี

CONSTRUCTURAL ENGINEERS :

จ.แสงศิริ

นายจักรินทร์ แสงศิริ  
ภย.53998

ELECTRICAL ENGINEERS :

APPROVE BY :

ผู้ช่วยอธิการบดีฝ่ายบริหารและอาคารสถานที่

DRAWING BY :

นายจักรินทร์ แสงศิริ

REVISION	DATE

DRAWING TITLE :


แปลนฐานราก

CHECKED :      DRAWN :  
APPROVED :     SCALE :


JOB NO.      DRAWING NO.

A-03

DATE

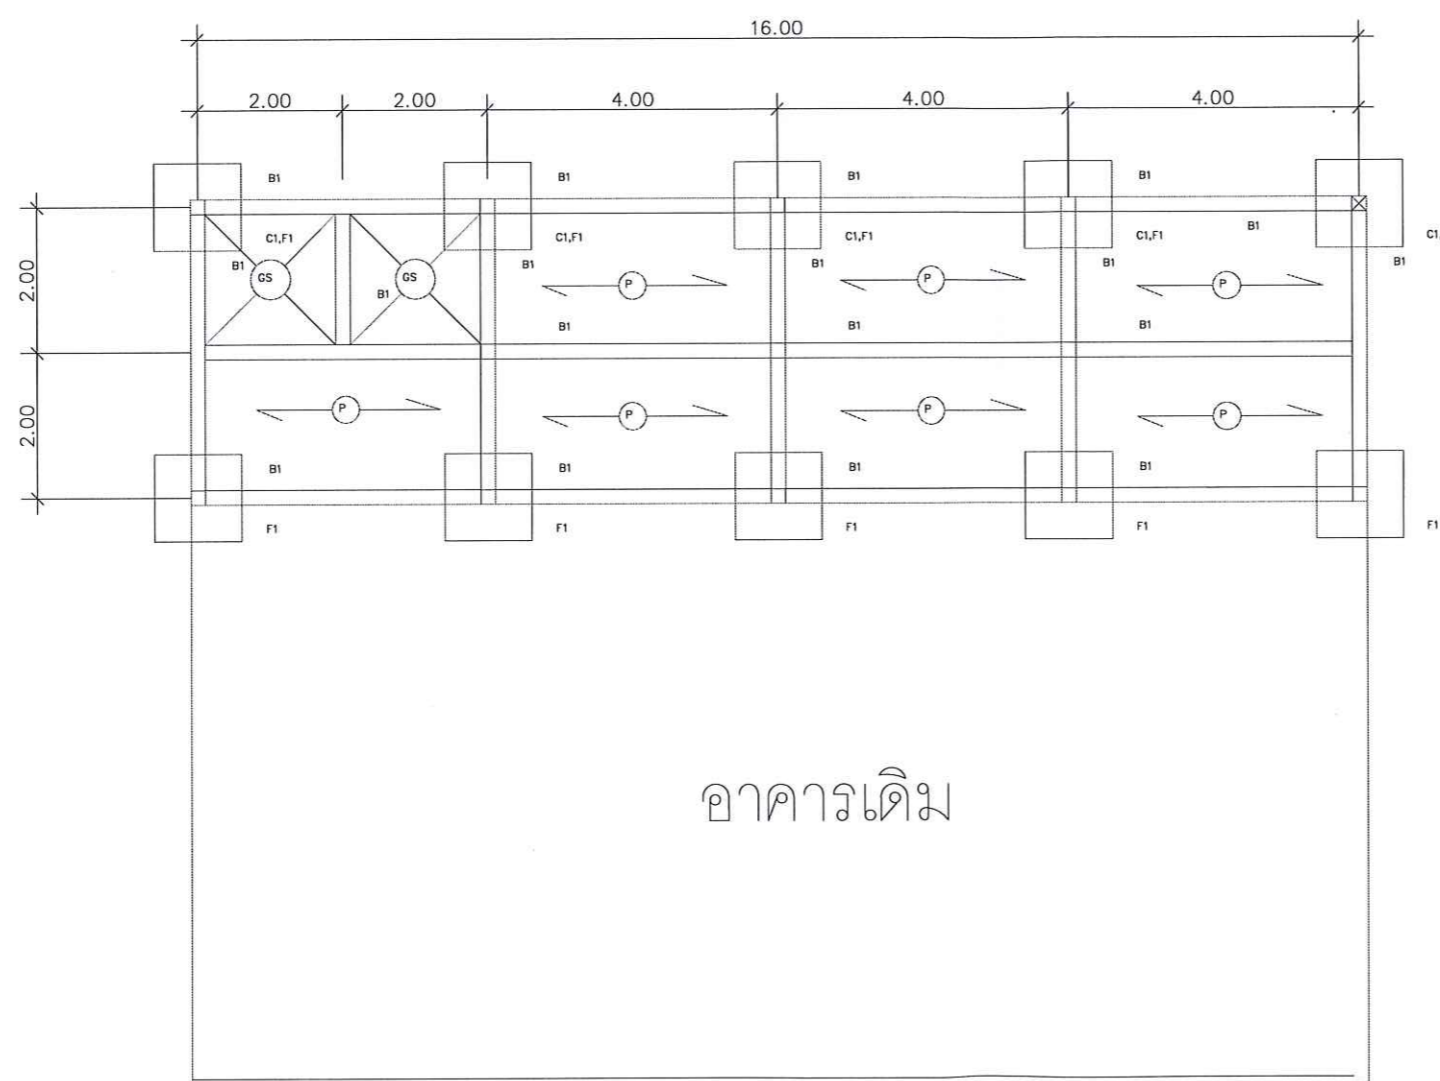

มาตราส่วน 1 : 100

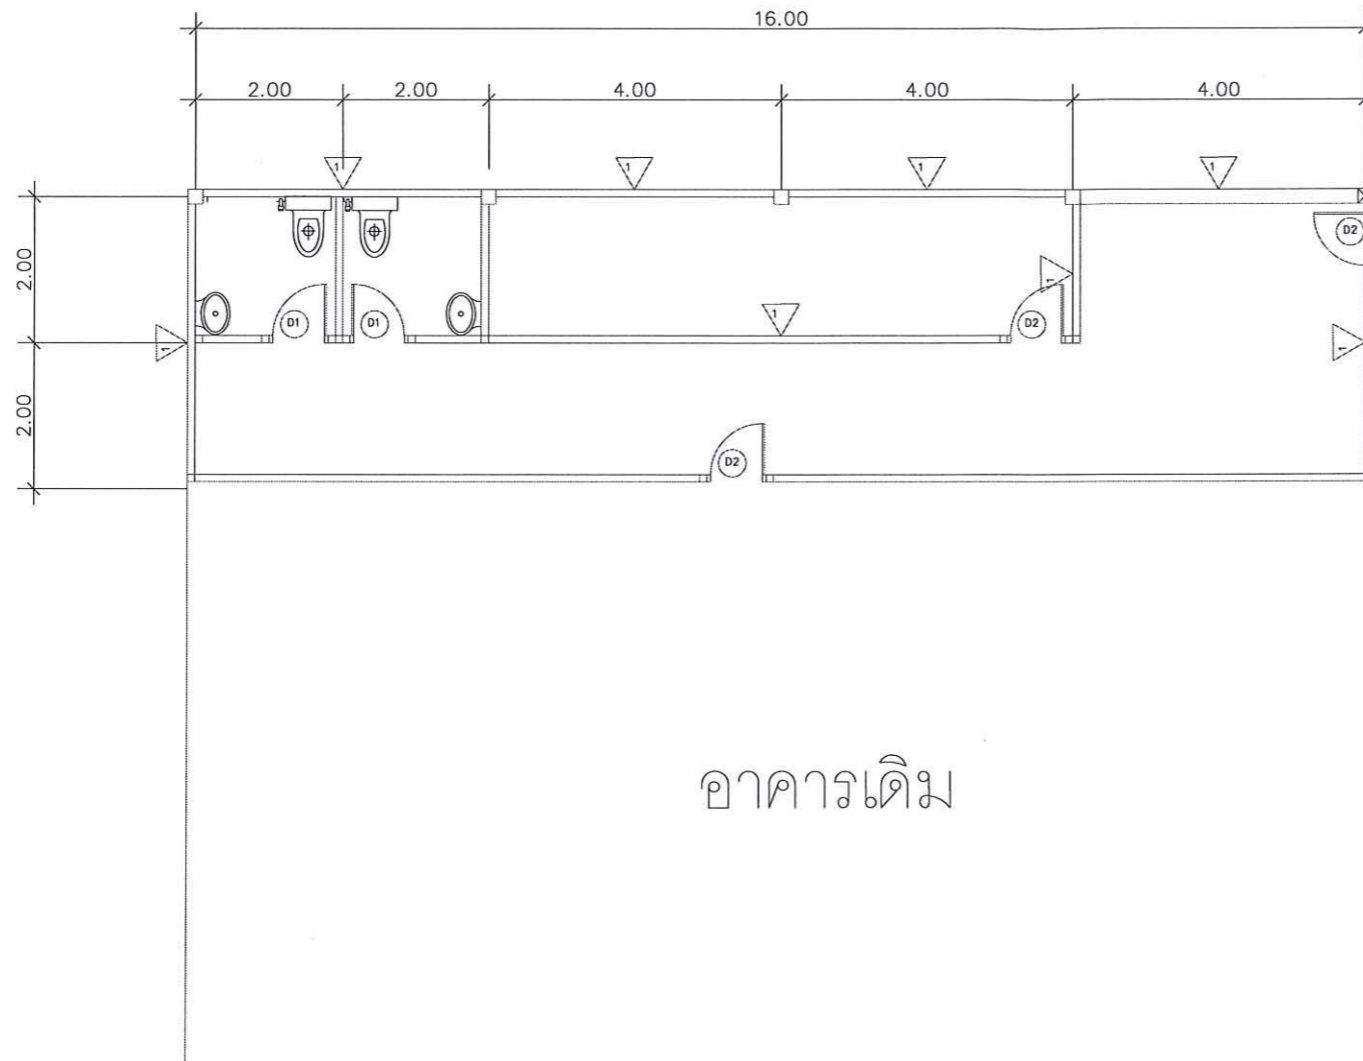

อาคารเดิม

มาตราส่วน 1 : 100



PROJECT :

งานปรับปรุงห้องนํ้าชายหญิง

LOCATION :

บริเวณเด็กปฏิบัติกรจุดสหกรณ์มยาง

OWNER :

มหาวิทยาลัยสงขลานครินทร์  
วิทยาเขตสุราษฎร์ธานี

CONSTRUCTURAL ENGINEERS :

จ. แสงศิริ

นายจักรินทร์ แสงศิริ  
ภย.53998

ELECTRICAL ENGINEERS :

APPROVE BY :

ผู้ช่วยอธิการบดีฝ่ายบริหารและอาคารสถานที่

DRAWING BY :

นายจักรินทร์ แสงศิริ

REVISION	DATE

DRAWING TITLE :

แปลนผนัง


CHECKED :      DRAWN :  
APPROVED :     SCALE :

JOB NO :

DRAWING NO.

A-04

DATE

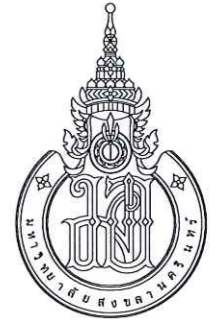

PROJECT :

งานปรับปรุงห้องน้ำชายหญิง

LOCATION :

บริเวณตึกปฏิบัติการอุตสาหกรรมยาง

OWNER :

มหาวิทยาลัยสงขลานครินทร์  
วิทยาเขตสุราษฎร์ธานี

CONSTRUCTURAL ENGINEERS :

จ.แสงศิริ

นายจักรินทร์ แสงศิริ  
ภย.53998

ELECTRICAL ENGINEERS :

APPROVE BY :

ผู้ช่วยอธิการบดีฝ่ายบริหารและอาคารสถานที่

DRAWING BY :

นายจักรินทร์ แสงศิริ

REVISION	DATE

DRAWING TITLE :


แปลนขยายโครงสร้าง

CHECKED :      DRAWN :  
APPROVED :     SCALE :  
JOB NO :

DRAWING NO.


A-05

DATE

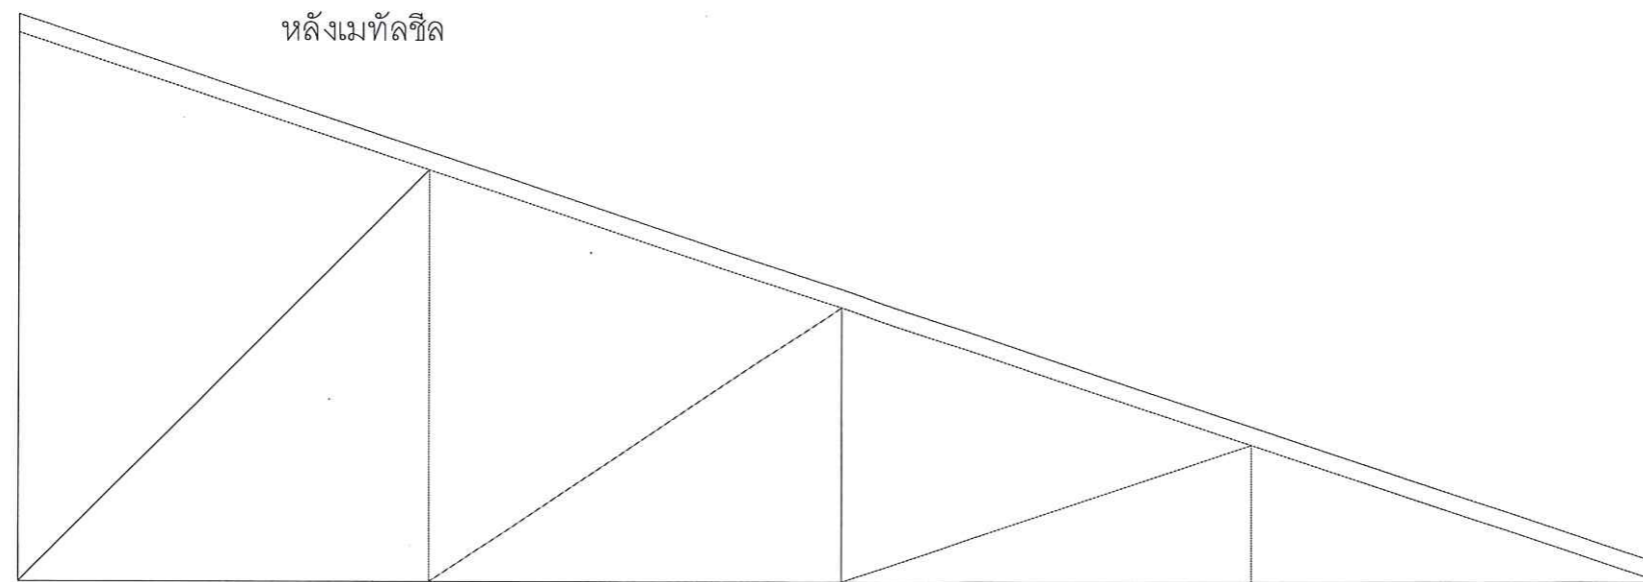


เหล็กกล่อง 2x4 นิ้ว หน้า 3.2 มม.


โครงหลังคา

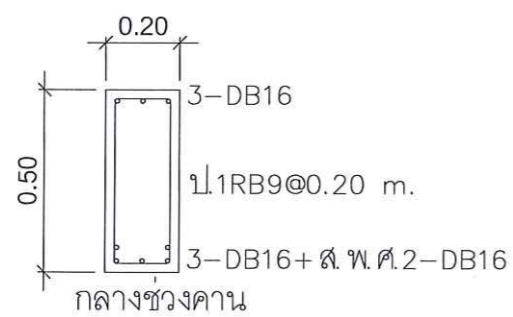

B1

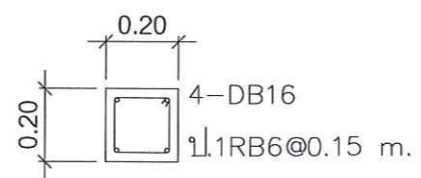


C1

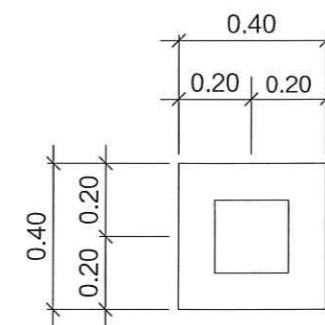

F1

มาตรฐาน 1 : 20

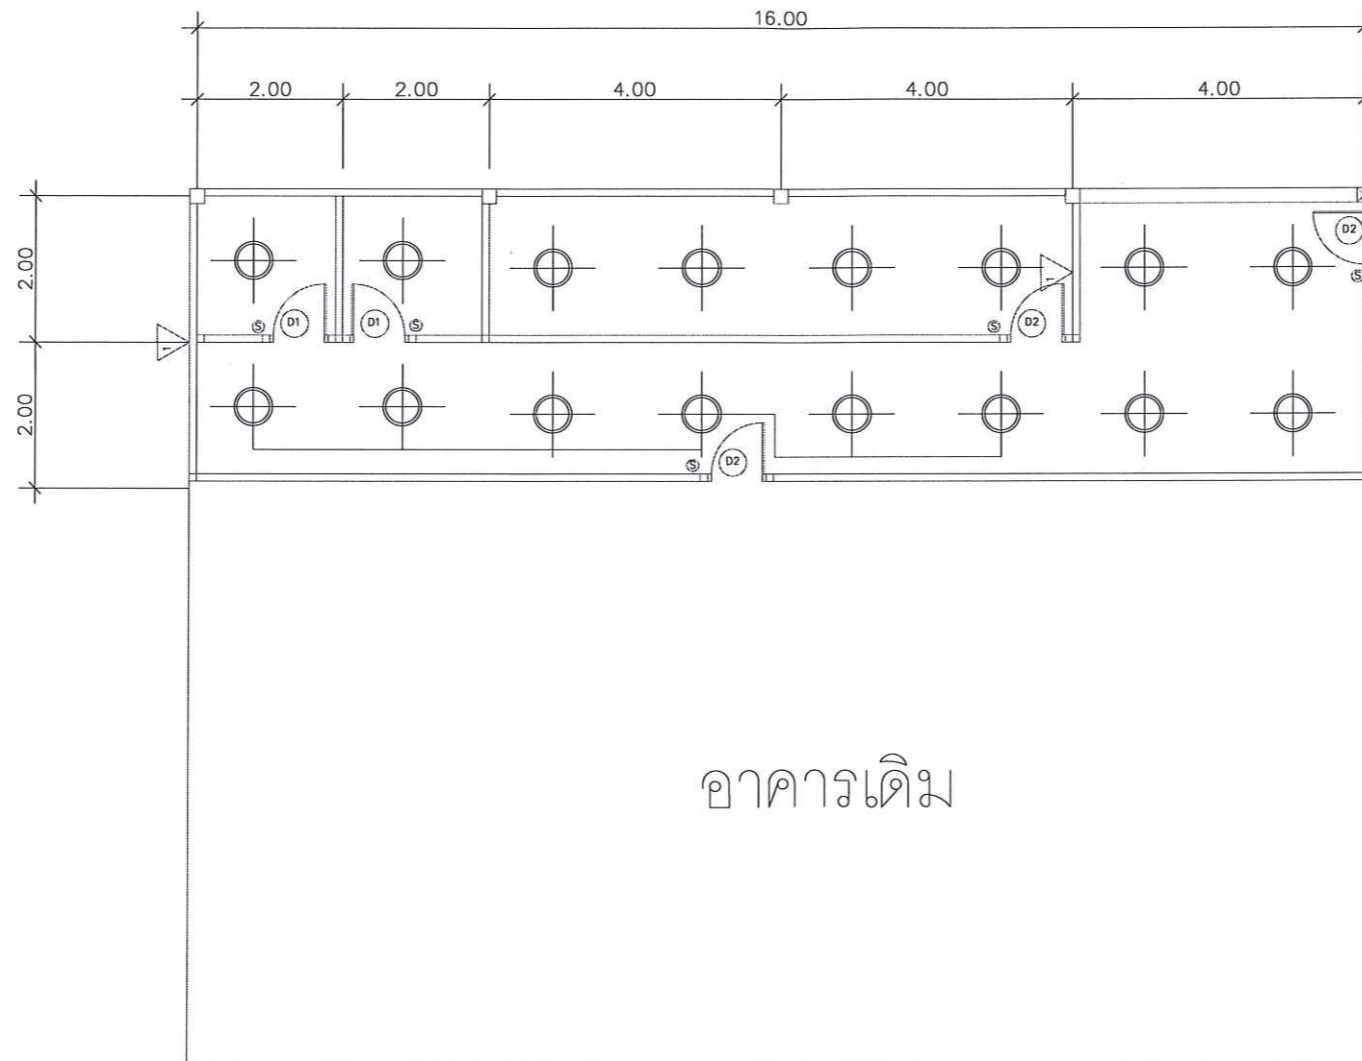

อาคารเดิม

มาตราส่วน 1 : 100



PROJECT :

งานปรับปรุงห้องน้ำชายหญิง

LOCATION :

บริเวณตึกปฏิบัติกรอุตสาหกรรมยาง

OWNER :

มหาวิทยาลัยสงขลานครินทร์  
วิทยาเขตสุราษฎร์ธานี

CONSTRUCTURAL ENGINEERS :

*(Signature)*

นายจักรินทร์ แสงศิริ  
ภย.53998

ELECTRICAL ENGINEERS :

APPROVE BY :

ผู้ช่วยอธิการบดีฝ่ายบริหารและอาคารสถานที่

DRAWING BY :

นายจักรินทร์ แสงศิริ

REVISION	DATE

DRAWING TITLE :

แปลน ไฟฟ้า

CHECKED :      DRAWN :  
APPROVED :     SCALE :

JOB NO.      DRAWING NO.

EE-01

DATE