



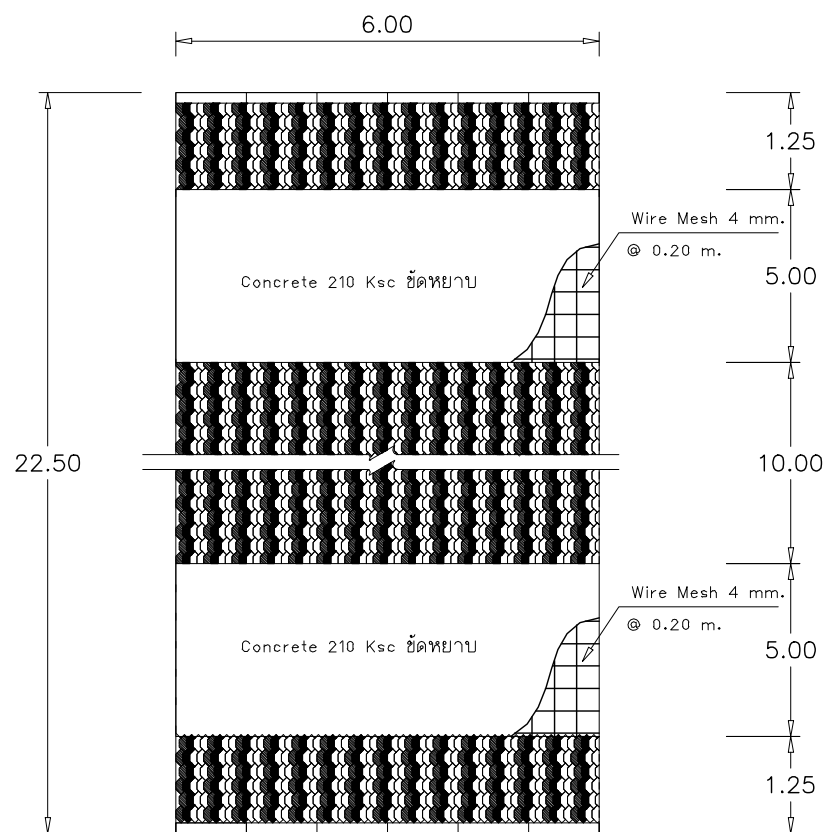

- บล็อกลายครีคลา ลี ล้ม
- บล็อกลายครีคลา ลี เทา
- บล็อกลายครีคลา ลี น้ำตาล
- ขอบคันหิน ขนาด 0.15 X 0.30 ม. ยาว 0.50 ม.


ขยายทางเดินนอกอาคารจุดที่ 4
SCALE 1 : 100

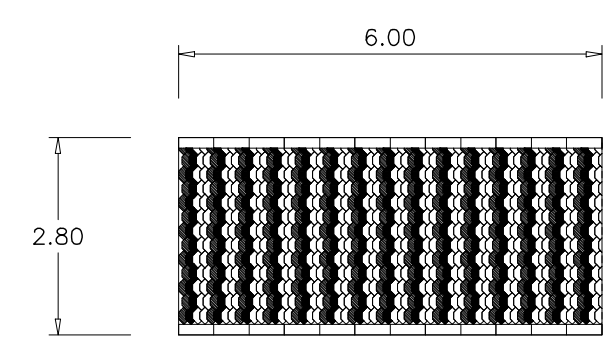

- บล็อกลายครีคลา ลี ล้ม
- บล็อกลายครีคลา ลี เทา
- บล็อกลายครีคลา ลี น้ำตาล
- ขอบคันหิน ขนาด 0.15 X 0.30 ม. ยาว 0.50 ม.

ขยายทางเดินนอกอาคารจุดที่ 3
SCALE 1 : 100

- * หมายเหตุ
1. บล็อกปูพื้น ใช้ผลิตภัณฑ์ ของ บ.เซาท์เทิร์น คอนกรีต หรือคุณภาพเทียบเท่า
 2. ผู้รับจ้างต้องล้างแคะตลอกจากให้คณะกรรมการตรวจการจ้าง อนุมัติ ก่อนนำมาใช้งานจริง

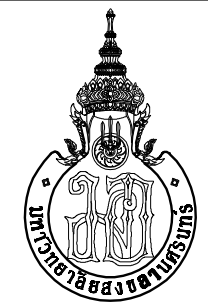

PROJECT :
งานปรับปรุงลานกิจกรรม
OWNER :
มหาวิทยาลัยสงขลานครินทร์ วิทยาเขตสุราษฎร์ธานี
LOCATION :
คานหนา วชล์. อาคารเรียนรวม
ARCHITECTS :
STRUCTURAL ENGINEERS :
นายจักรพงษ์ กาญจนรัตน์ ภย.37689
ELECTRICAL ENGINEERS :
นายเอกสิทธิ์ ทับศรีนวล
DRAWN BY :
นายภาณุพงศ์ ทาบลสุวรรณ
APPROVE BY :
ผู้ช่วยอธิการบดีฝ่ายอาคารสถานที่และ การจัดการทรัพย์สิน
DRAWING TITLE :
ขยายทางเดินนอกอาคาร จุด 3,4
DRAWING NO.
A - 11
Scale 1 : 10
DATE 17 JANURAY 2011