


ขยายเส้นประสีขา

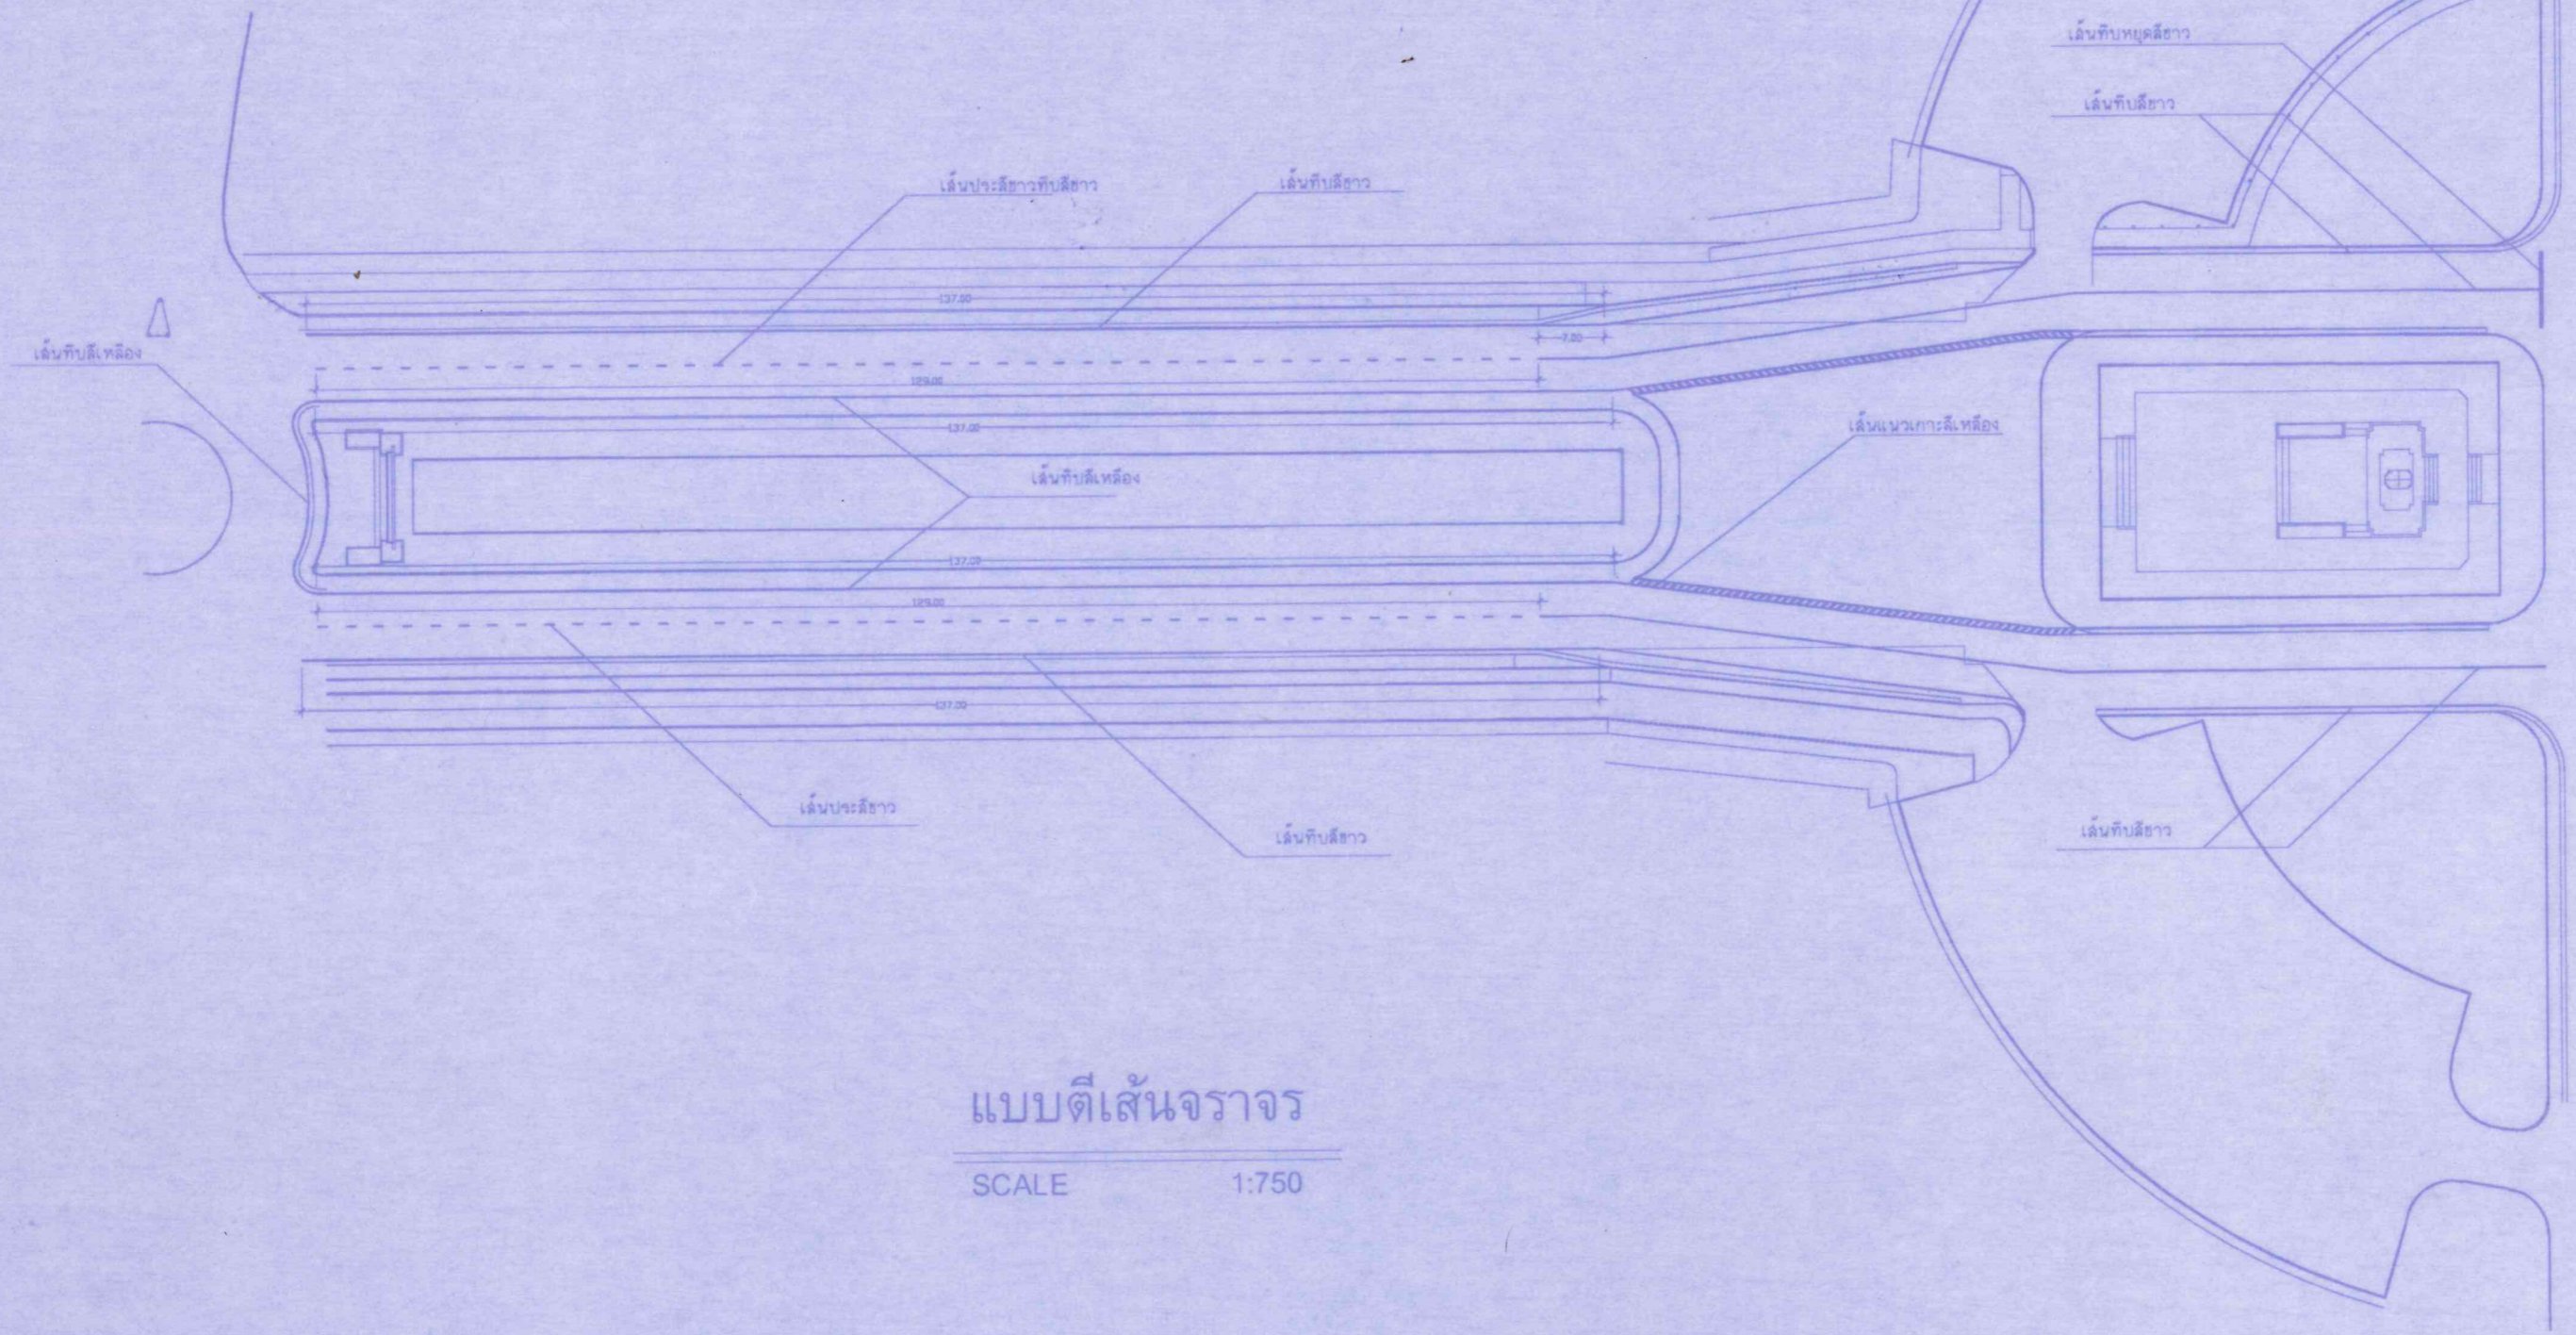

แบบตีเส้นจราจร

SCALE 1:750



โครงการ ปรับปรุงลานพื้น ค.ล.ล. และขยาย พื้นที่ทาง หน้าลานพระบรมรูปฯ	เจ้าของโครงการ มหาวิทยาลัยวลัยลักษณ์ วิทยาเขตตรัง	วิศวกรโครงการ นายปิยะรัชต์ ศรีลัมย์ นายภูมินันท์ คำจตุ	วิศวกรไฟฟ้า นายเอกพงศ์ แฉงแก้ว	หัวหน้างานอาคารสถานที่ นายเชน บุรพาศิวิวัฒน์	ผู้ช่วยอธิการบดีฝ่ายอาคารสถานที่และโครงการกายภาพ ดร.อรรถชัย สุวรรณพงศ์	แบบแสดง แบบตีเส้นจราจร	แผ่นที่ / SHEET No. A-22
ที่ตั้งโครงการ มหาวิทยาลัยวลัยลักษณ์วิทยาเขตตรัง ตำบลควนบึง อำเภอเมือง จังหวัดตรัง	ผู้ออกแบบ นายเชน บุรพาศิวิวัฒน์	วิศวกรงานระบบ นายอนนต์ เจริญเดียว	เขียนแบบ นายปิยะรัชต์ ศรีลัมย์	หัวหน้าฝ่ายจัดการทรัพย์สิน นายเชน บุรพาศิวิวัฒน์	รองอธิการบดีวิทยาเขตตรัง รศ.สุจ.อุบลมงคล พิษณุใหญ่	มาตรฐาน / SCALE 1:750	วันที่ / DATE

รายละเอียดที่แสดงในแบบร่างนี้เป็นลิขสิทธิ์ของเจ้าของโครงการ  
การนำแบบร่างนี้ไปใช้โดยไม่ได้รับอนุญาตถือว่าผิดกฎหมาย  
ALL DETAILS ARE THE PROPERTY OF THE ARCHITECT DESIGN  
AND CAN NOT BE USED WITH OUT THEIR WRITTEN PERMISSION.