

มหาวิทยาลัยสงขลานครินทร์  
(วิทยาเขตตรัง)

งานทำสีผนังภายนอกอาคารศูนย์ประชุมฯ



มหาวิทยาลัยขอนแก่น  
วิทยาเขตศรีนครินทร์

โครงการ

งานทาสีผนังภายนอกอาคารศูนย์ประชุม

ที่ตั้งโครงการ

มหาวิทยาลัยขอนแก่น  
วิทยาเขตศรีนครินทร์

เจ้าของโครงการ

มหาวิทยาลัยขอนแก่น  
วิทยาเขตศรีนครินทร์

วิศวกรโยธา

นายวุฒินันท์ คำจตุ

เขียนแบบ

นายวุฒินันท์ คำจตุ *วุฒินันท์*

หัวหน้างานอาคารและกายภาพ

*lark*  
(นายเอกพงศ์ แสงแก้ว)

ผู้ช่วยอธิการบดีฝ่ายอาคารสถานที่และ  
จัดการทรัพย์สิน วิทยาเขตศรีนครินทร์

*ดร.ครุฑ*  
(ผู้ช่วยศาสตราจารย์ ดร.ครุฑ เชื้อจำ)

รองอธิการบดีวิทยาเขตศรีนครินทร์

*ดร.จุมพล*  
(ผู้ช่วยศาสตราจารย์ ดร.จุมพล ชินจิตศิริ)

แบบแสดง / SHOWING

แผนที่สังเขปแสดงที่ทำการก่อสร้าง

มาตราส่วน / NTS


แผ่นที่ / SHEET NO.

ตรวจ / Check **A-01**

วันที่ / Date -

ระยะขนาดที่แสดงในแบบก่อสร้างทั้งหมดนี้  
จะต้องดูกับ ให้เข้ากับสถานที่ก่อสร้างจริง  
ก่อนทำการก่อสร้าง ห้ามวัดขนาดจากแบบก่อสร้าง  
นี้โดยเด็ดขาด ให้ใช้ระยะจากตัวเลขในแบบเท่านั้น  
ALL DESIGNS ARE THE PROPERTY OF THE  
ARCHITECT DESIGN AND CAN NOT BE USED  
WITH OUT THEIR WRITTEN PERMISSION.

2

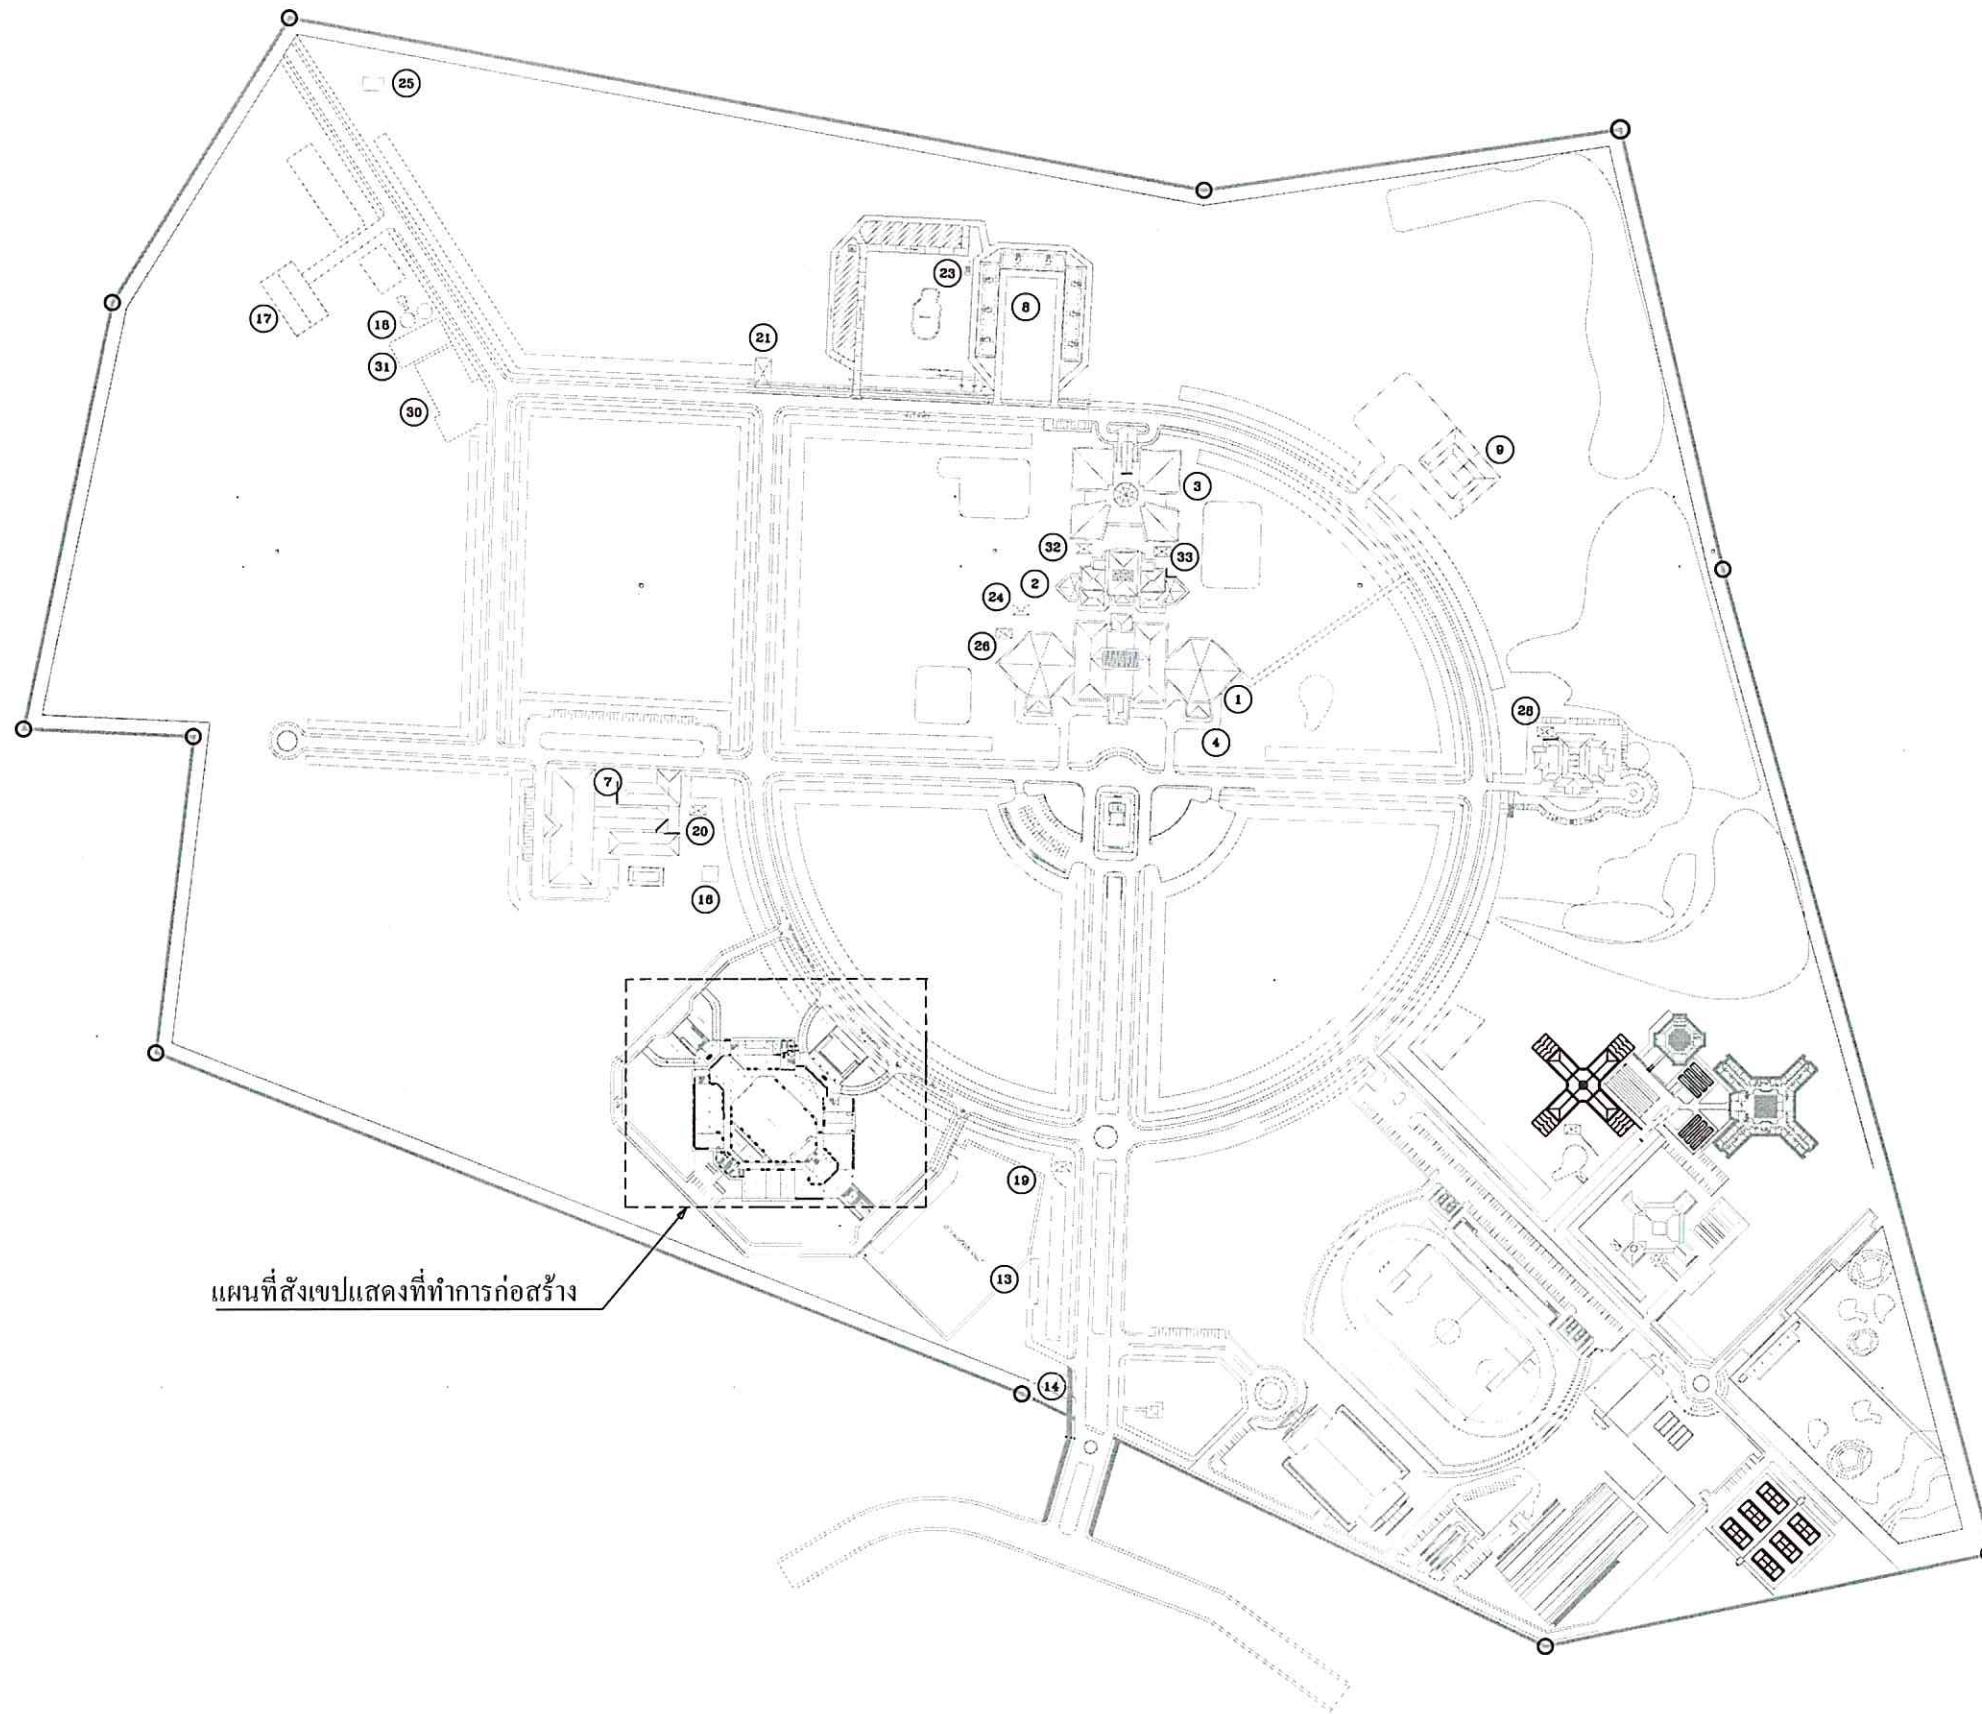

แผนที่สังเขปแสดงที่ทำการก่อสร้าง

แผนที่สังเขปแสดงที่ทำการก่อสร้าง

สารบัญแบบ			รายการวัสดุ	ขอบเขตงาน
แผ่นที่	เลขที่แบบ	รายการ		
		แบบสถาปัตยกรรม	งานสีน้ำอะครีลิค (คุณภาพสี 15 ปี)	1. ผู้รับจ้างจะต้องขออนุมัติรายการวัสดุ ก่อนลงมือปฏิบัติงาน
01	A-01	แผนที่สังเขปแสดงที่ทำการก่อสร้าง	ผู้รับจ้างจะต้องขออนุมัติวัสดุ ก่อนการปฏิบัติงาน	2. ผู้รับจ้างจะต้องฉีคล้างผนังเดิมที่ทาสี ด้วยเครื่องฉีดน้ำแรง
02	A-02	สารบัญแบบ	การปฏิบัติงาน ชัดล้างทำความสะอาด ทาน้ำยาฆ่าเชื้อราและตะไคร่น้ำ 1 เทียว	3. ผู้รับจ้างจะต้องติดตั้งมิเตอร์ไฟฟ้า และมีเทอร์มิสเตอร์น้ำประปา และเป็นผู้รับผิดชอบค่าน้ำ
03	A-03	แปลนพื้น ชั้นที่ 1	ทาสีรองพื้นปูนทนความชื้นสูง จำนวน 1 เทียว และทาสีจริง 2 เทียว	ค่าไฟ ในการปฏิบัติงาน
04	A-04	แปลนพื้น ชั้นที่ 2	ผลิตภัณฑ์สี ได้แก่ TOA , JOTUN , BEGER	4. ผู้รับจ้างจะต้องมีผู้ควบคุมงาน มาประจำการ ณ สถานที่ก่อสร้างตลอดวันที่มีการก่อสร้าง
05	A-05	แปลนแปลนหลังคาและส่วน CAT WALK	ผลิตภัณฑ์น้ำยาฆ่าเชื้อราและตะไคร่น้ำ ได้แก่ TOA , JOTUN , BEGER	และแต่งตั้งผู้มีอำนาจเต็มเพื่อประสานงานก่อสร้าง รับ-ส่งเอกสาร และเข้าร่วมประชุม
06	A-06	แบบขยายทาสีผนังชั้นดาดฟ้า ฝั่งทิศตะวันออก		5. ผู้รับจ้างต้องแจ้งรายชื่อบุคลากรที่เข้าปฏิบัติงาน
07	A-07	รูปด้าน 1-2 ตำแหน่งทาสีภายนอกอาคาร		6. ผู้รับจ้างต้องใช้วัสดุภายในประเทศไม่น้อยกว่า 60%
08	A-08	รูปด้าน 3-4 ตำแหน่งทาสีภายนอกอาคาร		7. หากมีปัญหา อุปสรรค เกี่ยวกับการทำงานให้เป็นลายลักษณ์อักษรก่อนการดำเนินการ
09	A-09	แปลนขยายทาสีผนังกันสาด		8. ให้ผู้รับจ้างแจ้งผู้ว่าจ้างก่อนการดำเนินการเป็นลายลักษณ์อักษร
10	A-10	แปลนทาสีผนังทางลาดรถยนต์		9. เมื่อผู้รับจ้างปฏิบัติงานแล้วเสร็จให้ผู้รับจ้างเก็บกวาดเศษวัสดุที่เหลือจากการปฏิบัติงาน
11	A-11	แบบทาสี ทางเข้าหลักฝั่งทิศตะวันตก		ออกจากบริเวณให้เรียบร้อย และซ่อมแซมความเสียหายอื่นๆ ที่เกิดขึ้นจากการดำเนินงานให้เรียบร้อย
12	A-12	แบบทาสี ทางเข้าหลักฝั่งทิศตะวันออก		10. หากผู้รับจ้างทำงานล่วงเวลาปฏิบัติงานให้ทำเอกสารขออนุมัติการปฏิบัติงานนอกเวลา
				หมายเหตุ กรณีผู้ว่าจ้างแจ้งให้หยุดงานหากมีการใช้อาคาร ให้ผู้รับจ้างทำเอกสารเป็น
				ลายลักษณ์อักษรเพื่อขอขยายระยะเวลาในช่วงเวลาหยุดงานดังกล่าว



มหาวิทยาลัยสงขลานครินทร์  
วิทยาเขตตรัง

โครงการ

งานทาสีผนังภายนอกอาคารศูนย์ประชุมฯ

ที่ตั้งโครงการ

มหาวิทยาลัยสงขลานครินทร์  
วิทยาเขตตรัง

เจ้าของโครงการ

มหาวิทยาลัยสงขลานครินทร์  
วิทยาเขตตรัง

วิศวกรโยธา

นายคุณินทร์ คำจตุ

เขียนแบบ

นายคุณินทร์ คำจตุ

หัวหน้างานอาคารและกายภาพ

(นายเอกพงษ์ แสงแก้ว)

ผู้ช่วยอธิการบดีฝ่ายอาคารสถานที่และ  
จัดการทรัพย์สิน วิทยาเขตตรัง

(ผู้ช่วยศาสตราจารย์ ดร.ครุจิต เชื้อชา)

รองอธิการบดีวิทยาเขตตรัง

(ผู้ช่วยศาสตราจารย์ ดร.จุมพล ชื่นจิตศิริ)

แบบแสดง / SHOWING

สารบัญแบบ

มาตราส่วน / NTS

แผ่นที่ / SHEET NO.

ตรวจ / Check **A-02**

วันที่ / Date -

ระยะขนาดที่แสดงในแบบก่อสร้างทั้งหมดนี้  
จะต้องถูกปรับ ให้เข้ากับสถานที่ก่อสร้างจริง  
ก่อนทำการก่อสร้าง ห้ามวัดขนาดจากแบบก่อสร้าง  
นี้โดยเด็ดขาด ไม้ใช้ระยะจากตัวเลขในแบบเท่านั้น

ALL DESIGNS ARE THE PROPERTY OF THE ARCHITECT DESIGN AND CAN NOT BE USED WITH OUT THEIR WRITTEN PERMISSION



มหาวิทยาลัยศิลปากร  
วิทยาเขตศรีนครินทร์

โครงการ

งานทาสีผนังภายนอกอาคารศูนย์ประชุมฯ

ที่ตั้งโครงการ

มหาวิทยาลัยศิลปากร  
วิทยาเขตศรีนครินทร์

เจ้าของโครงการ

มหาวิทยาลัยศิลปากร  
วิทยาเขตศรีนครินทร์

วิศวกรโยธา

นายอุษณิษฐ์ คำจตุ

เขียนแบบ

นายอุษณิษฐ์ คำจตุ

หัวหน้างานอาคารและกายภาพ

*low*  
(นายเอกพงศ์ แสงแก้ว)

ผู้ช่วยอธิการบดีฝ่ายอาคารสถานที่และ  
จัดการทรัพย์สิน วิทยาเขตศรีนครินทร์

*A. K.*  
(ผู้ช่วยศาสตราจารย์ ดร. วรรชิต เชื้อขำ)

รองอธิการบดีวิทยาเขตศรีนครินทร์

*[Signature]*  
(ผู้ช่วยศาสตราจารย์ ดร. จุมพล ชื่นจิตศิริ)

แบบแสดง / SHOWING

แปลนพื้นที่ ชั้นที่ 1


มาตรฐาน / NTS

แผ่นที่ / SHEET NO.

ตรวจ / Check **A-03**

วันที่ / Date

ระยะขนาดที่แสดงในแบบก่อสร้างทั้งหมดนี้  
จะต้องถูกปัดปัด ให้เข้ากับสถานที่ก่อสร้างจริง  
ก่อนทำการก่อสร้าง ห้ามรีดขนาดจากแบบก่อสร้าง  
นี้โดยเด็ดขาด ให้ใช้ระยะจากตัวเลขในแบบเท่านั้น  
ALL DESIGNS ARE THE PROPERTY OF THE  
ARCHITECT DESIGN AND CAN NOT BE USED  
WITH OUT THEIR WRITTEN PERMISSION.

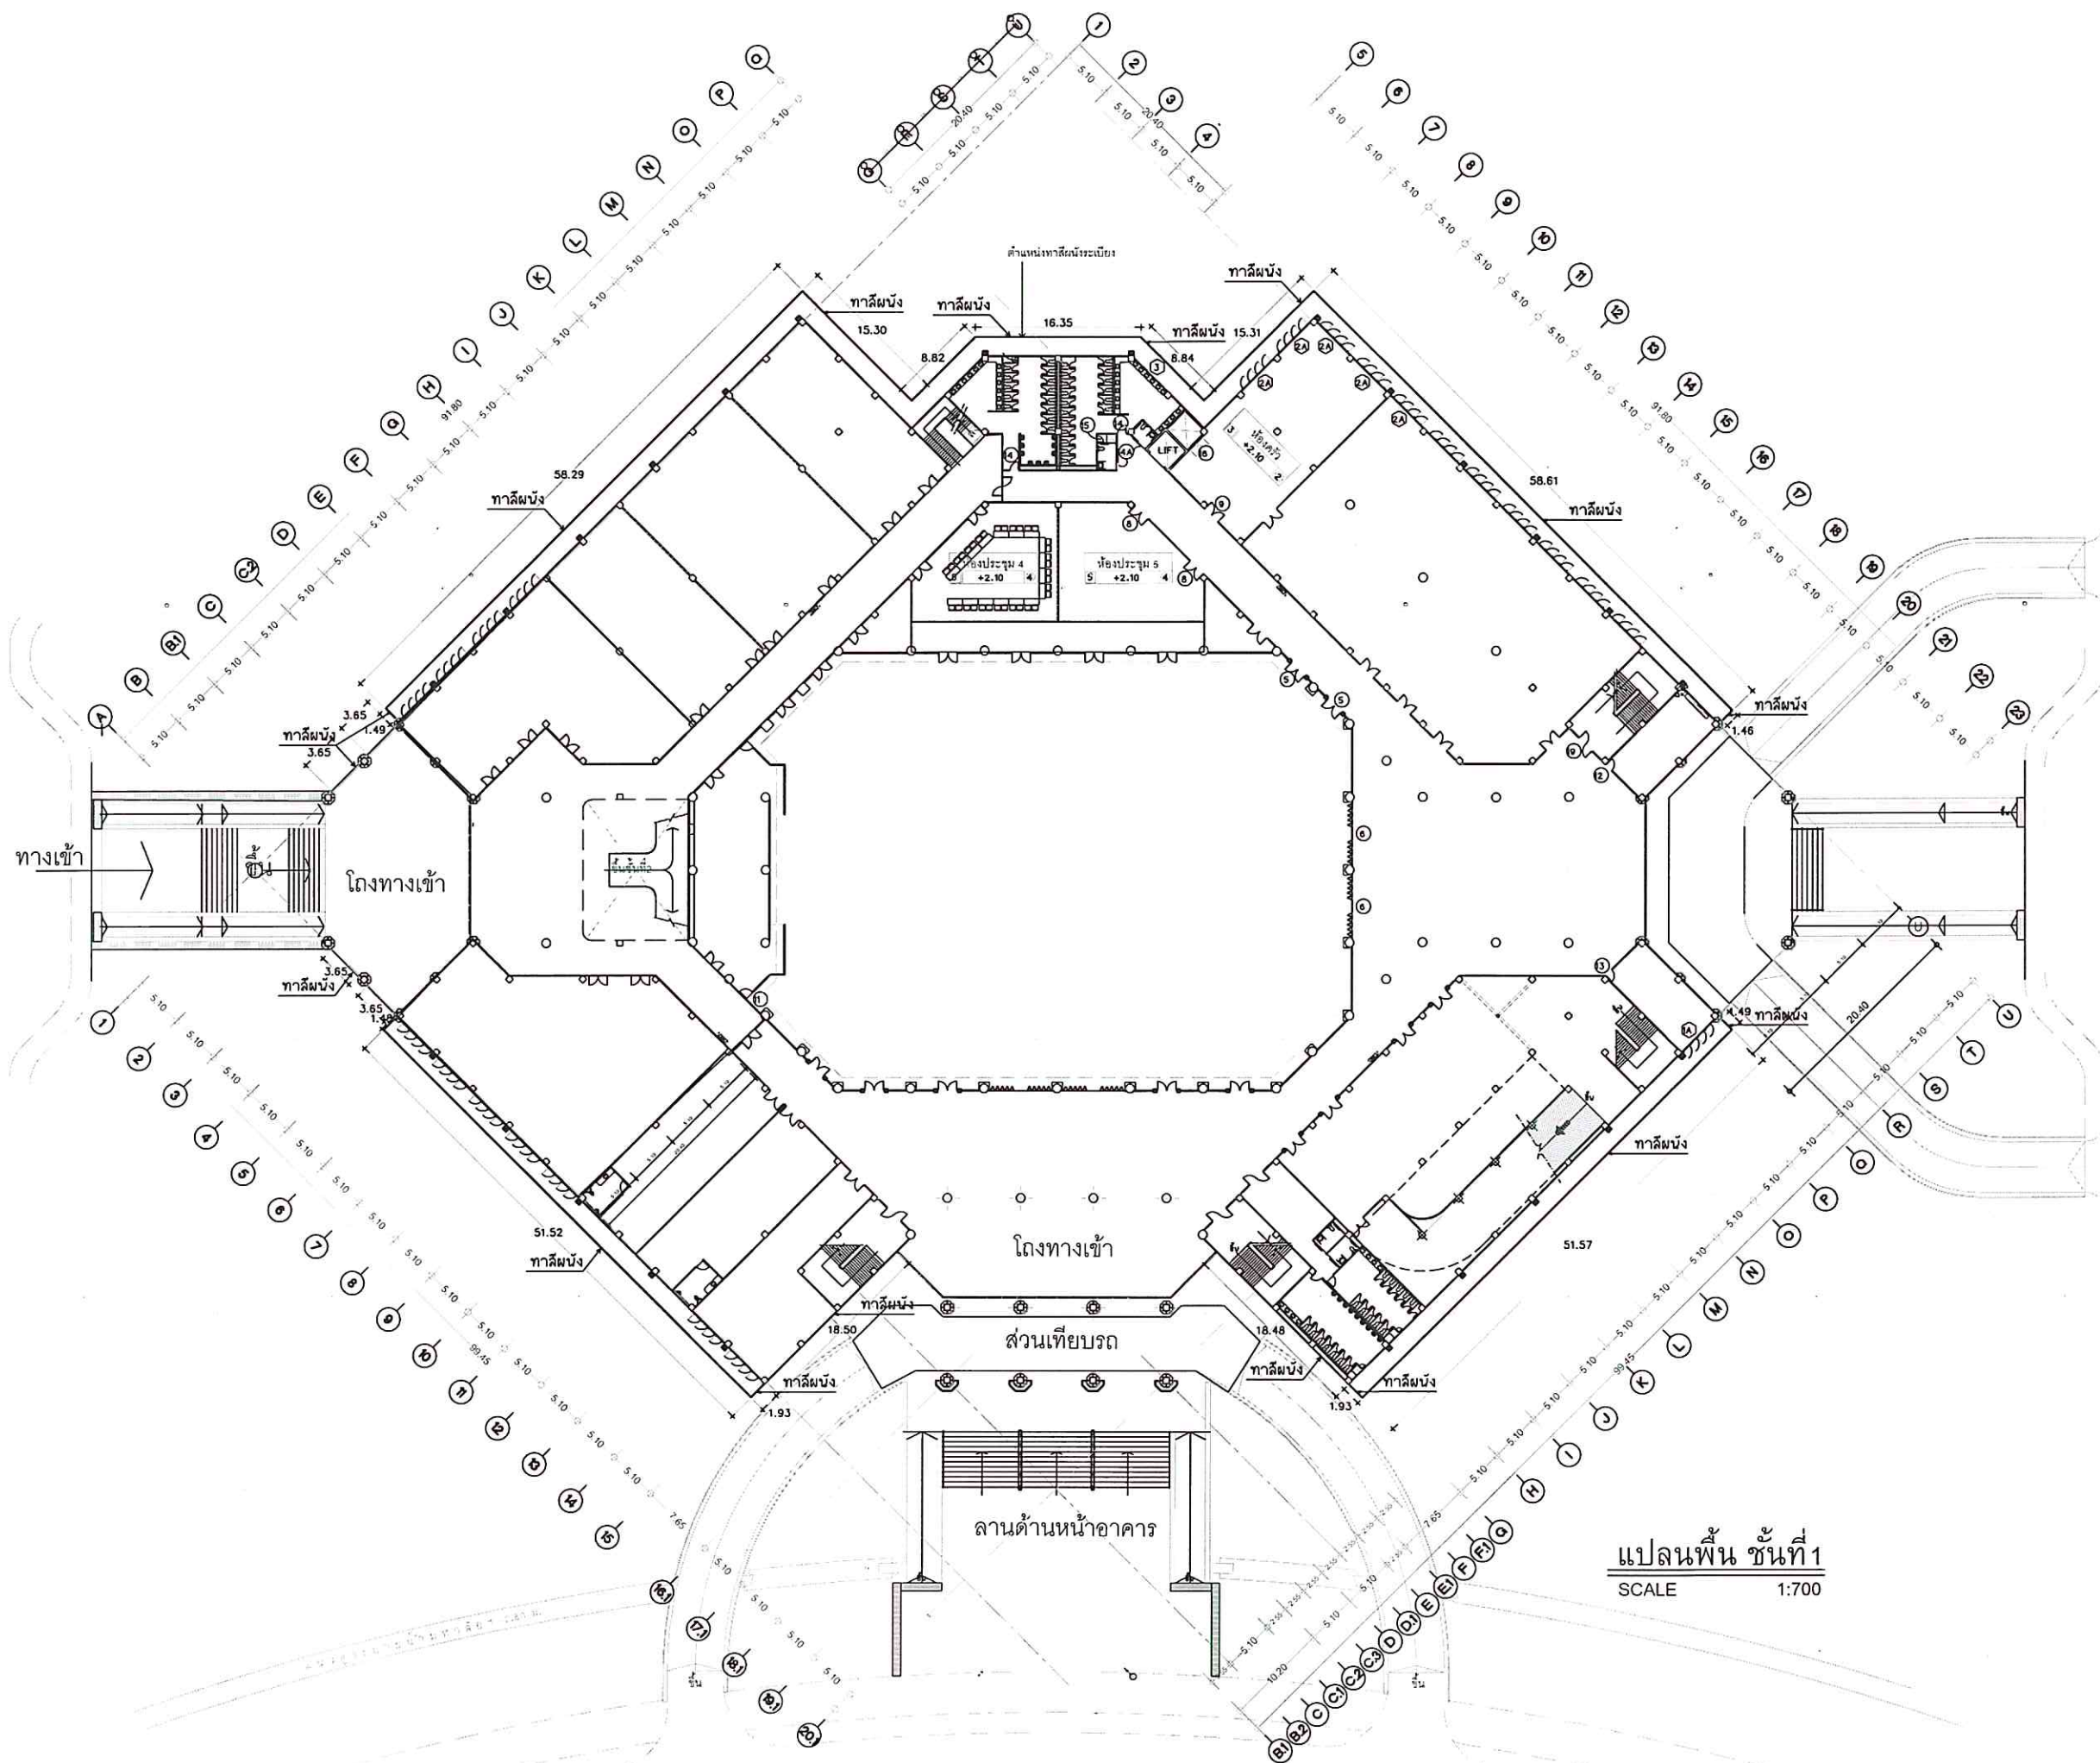

แปลนพื้นที่ ชั้นที่ 1  
SCALE 1:700



มหาวิทยาลัยสงขลานครินทร์  
วิทยาเขตตรัง

โครงการ

งานทาสีผนังภายนอกอาคารศูนย์ประชุมฯ

ที่ตั้งโครงการ

มหาวิทยาลัยสงขลานครินทร์  
วิทยาเขตตรัง

เจ้าของโครงการ

มหาวิทยาลัยสงขลานครินทร์  
วิทยาเขตตรัง

วิศวกรโยธา

นายอุทิศนันท์ คำจตุติ

เขียนแบบ

นายอุทิศนันท์ คำจตุติ *Udit*

หัวหน้างานอาคารและกายภาพ

*late*  
.....  
(นายเอกพงศ์ แสงแก้ว)

ผู้ช่วยอธิการบดีฝ่ายอาคารสถานที่และ  
จัดการทรัพย์สิน วิทยาเขตตรัง

*Dr. Chirachit*  
.....  
(ผู้ช่วยศาสตราจารย์ ดร.ชรรัชิต เชื้อข้า)

รองอธิการบดีวิทยาเขตตรัง

*Dr. Jompol*  
.....  
(ผู้ช่วยศาสตราจารย์ ดร.จุมพล ชื่นจิตศิริ)

แบบแสดง / SHOWING

แปลนพื้น ชั้นที่ 2

มาตราส่วน / NTS


แผ่นที่ / SHEET NO.

ตรวจ / Check

A-04

วันที่ / Date

ระขะขนาดที่แสดงในแบบก่อสร้างทั้งหมดนี้  
จะถือถูกปรับ ให้เข้ากับสถานที่ก่อสร้างจริง  
ก่อนทำการก่อสร้าง ห้ามวัดขนาดจากแบบก่อสร้าง  
นี้โดยเด็ดขาด ให้ใช้ระยะจากตำแหน่งที่  
ALL DESIGNS ARE THE PROPERTY OF THE ARCHTECH DESIGN AND CAN NOT BE USED WITH OUT THEIR WRITTEN PERMISSION.

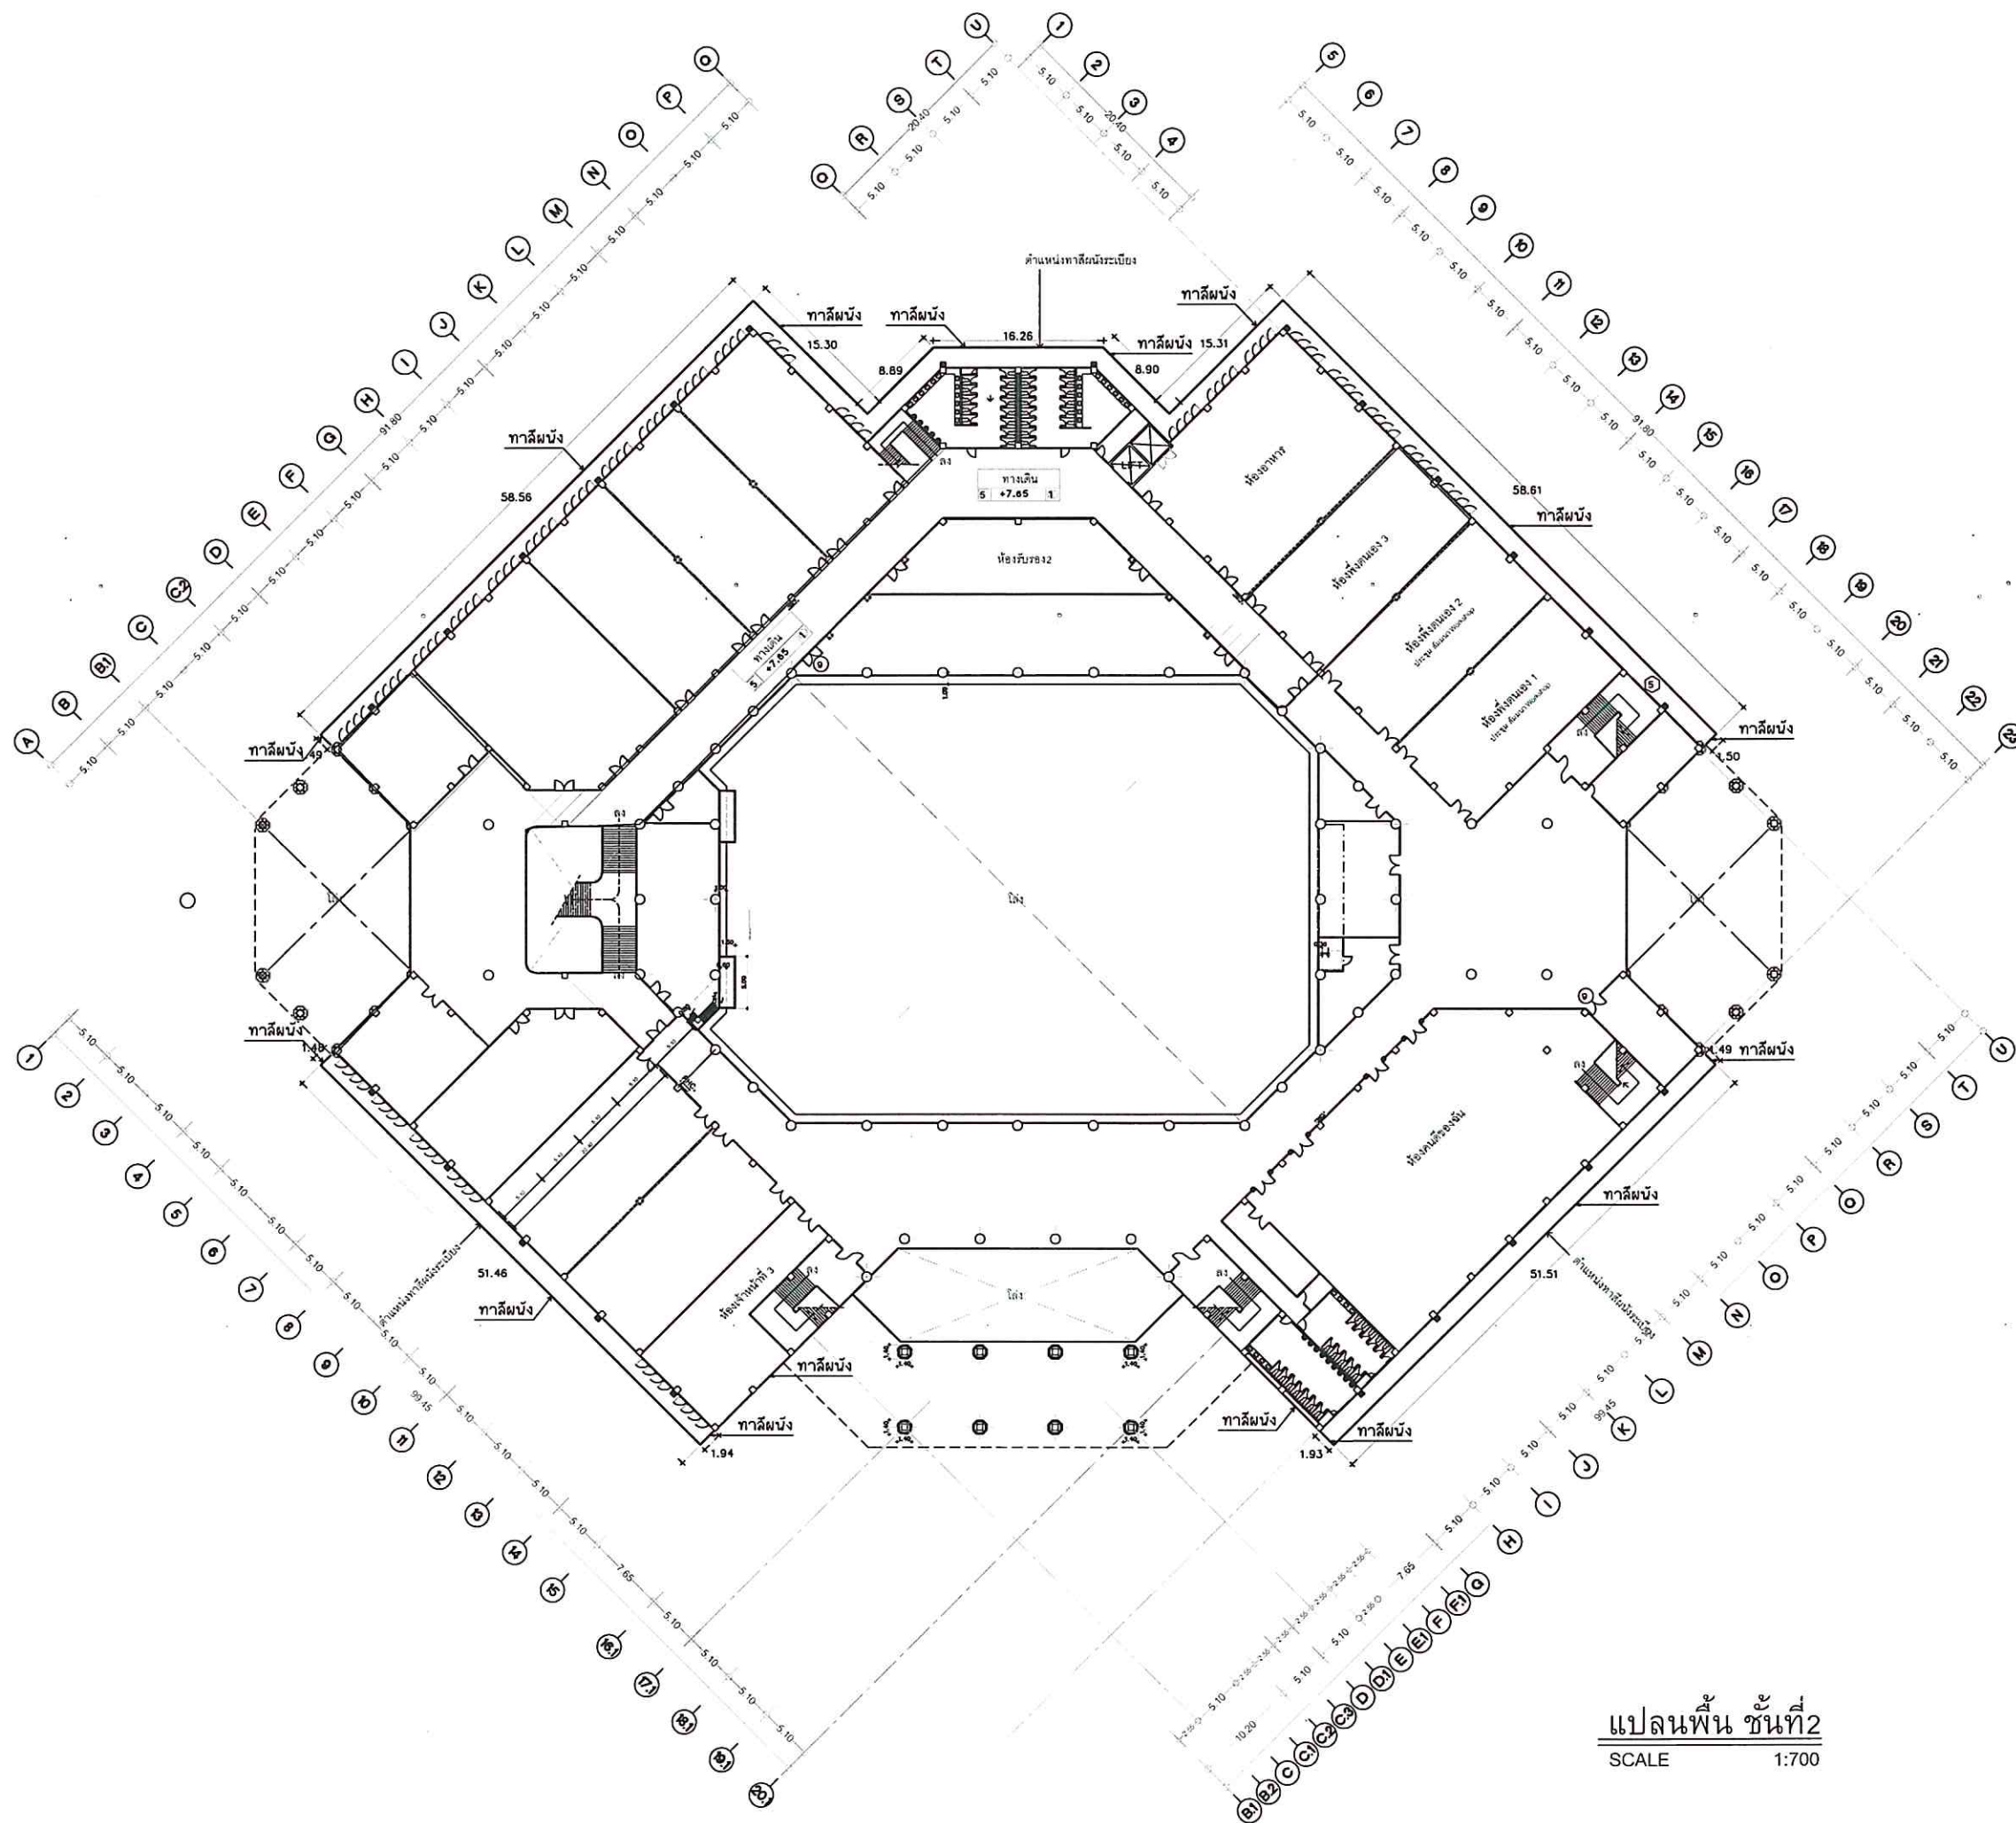


แปลนพื้น ชั้นที่ 2  
SCALE 1:700





มหาวิทยาลัยสงขลานครินทร์  
วิทยาเขตตรัง

โครงการ	งานทาสีผนังภายนอกอาคารศูนย์ประชุมฯ
ที่ตั้งโครงการ	มหาวิทยาลัยสงขลานครินทร์ วิทยาเขตตรัง
เจ้าของโครงการ	มหาวิทยาลัยสงขลานครินทร์ วิทยาเขตตรัง
วิศวกรโยธา	นายวุฒิเนษฐ์ คำจตุ
เขียนแบบ	นายวุฒิเนษฐ์ คำจตุ <i>วุฒิเนษฐ์</i>
หัวหน้างานอาคารและกายภาพ	<i>Low</i> (นายเอกพงศ์ แสงแก้ว)
ผู้ช่วยอธิการบดีฝ่ายอาคารสถานที่และ จัดการทรัพย์สิน วิทยาเขตตรัง	<i>Low</i> (ผู้ช่วยศาสตราจารย์ ดร.ครรชิต เชื้อขำ)
รองอธิการบดีวิทยาเขตตรัง	<i>Low</i> (ผู้ช่วยศาสตราจารย์ ดร.จุมพล ชื่นจิตศิริ)
แบบแสดง / SHOWING	แปลนหลังคาและส่วน CAT WALK
มาตราส่วน / NTS	แผ่นที่ / SHEET NO.
ตรวจ / Check	A-05
วันที่ / Date	
ระยะขนาดที่แสดงในแบบก่อสร้างทั้งหมดนี้ จะอ้างอิงกับ ให้เข้ากับสถานที่ก่อสร้างจริง ก่อนทำการก่อสร้าง ห้ามวัดขนาดจากแบบก่อสร้าง นี้โดยเด็ดขาด ให้ใช้ระยะจากตัวเลขในแบบเท่านั้น ALL DESIGNS ARE THE PROPERTY OF THE ARCHITECT DESIGN AND CAN NOT BE USED WITH OUT THEIR WRITTEN PERMISSION.	

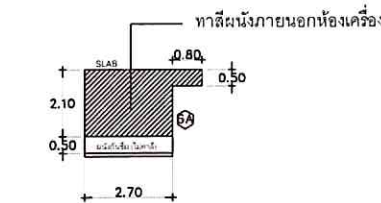

แบบขยายทาสีผนังภายนอกด้านข้างห้องเครื่อง

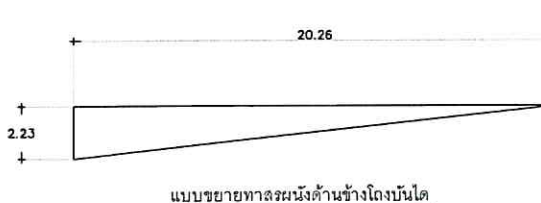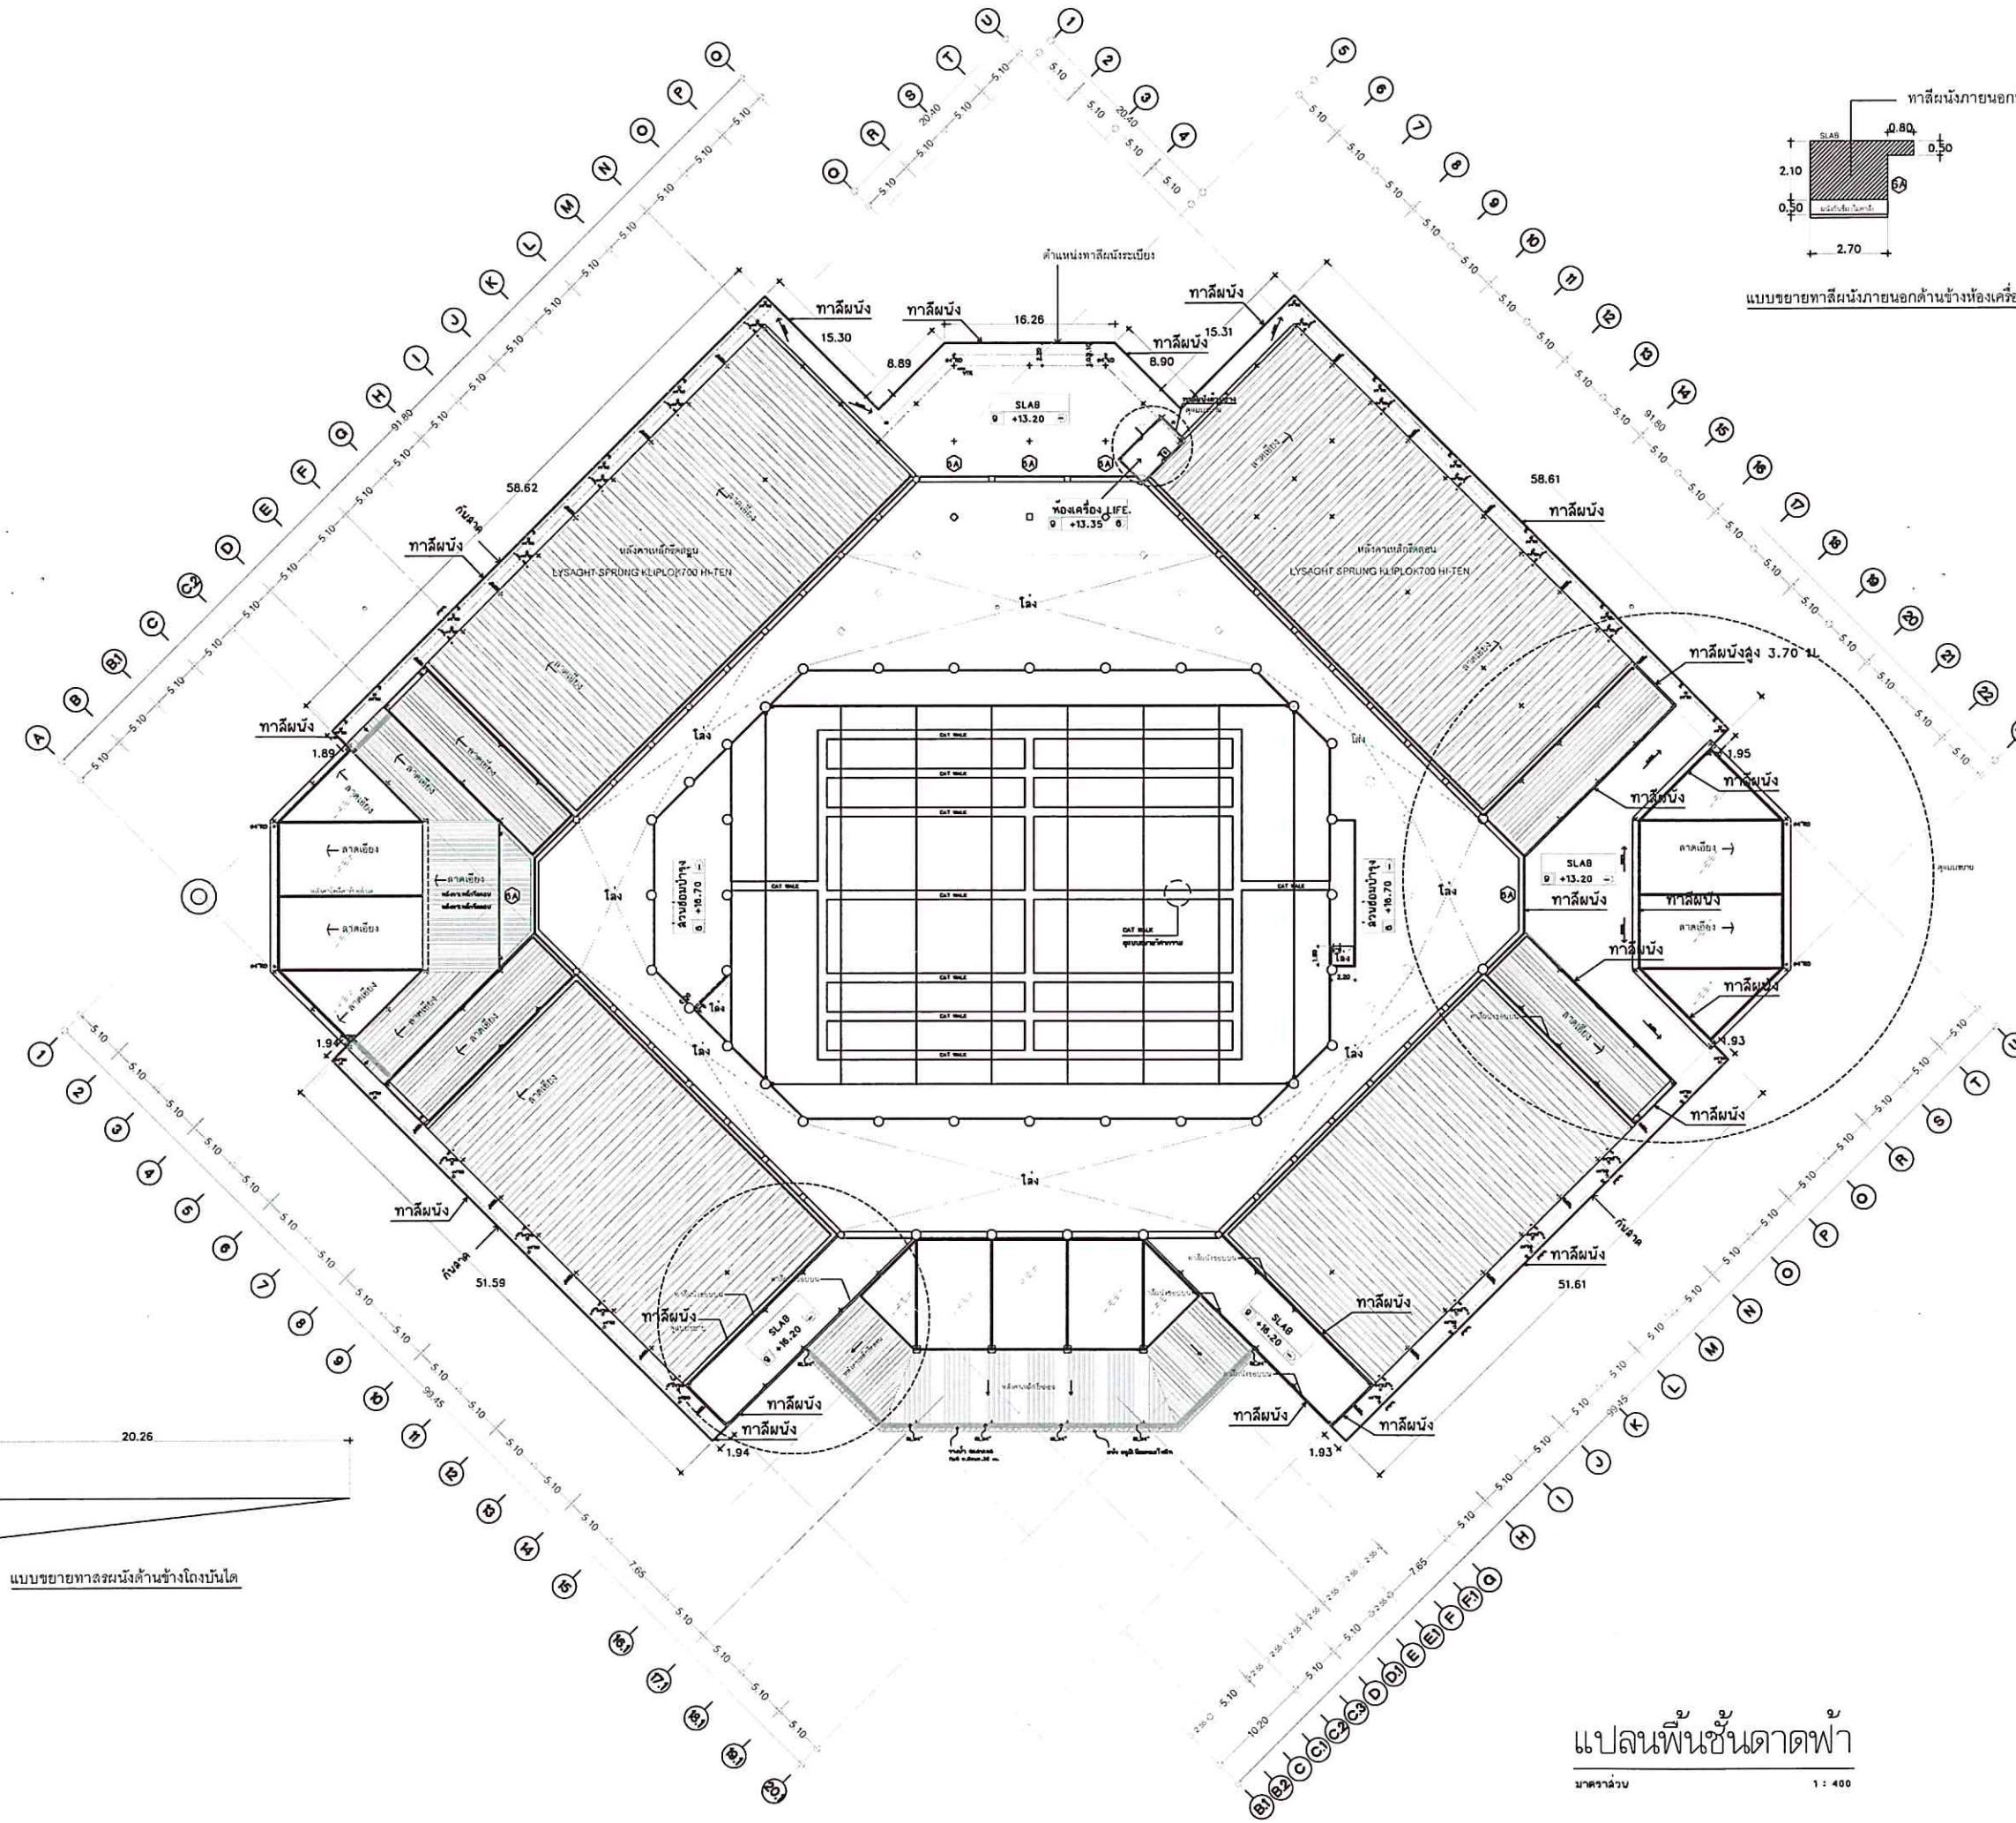

แบบขยายทาสีผนังด้านข้างโดมบันได

แปลนพื้นชั้นดาดฟ้า  
ขนาดส่วน 1 : 400



มหาวิทยาลัยสงขลานครินทร์  
วิทยาเขตศรีนครินทร์

โครงการ

งานทาสีผนังภายนอกอาคารศูนย์ประชุม

ที่ตั้งโครงการ

มหาวิทยาลัยสงขลานครินทร์  
วิทยาเขตศรีนครินทร์

เจ้าของโครงการ

มหาวิทยาลัยสงขลานครินทร์  
วิทยาเขตศรีนครินทร์

วิศวกรโยธา

นายวุฒิวัฒน์ คำจตุ

เขียนแบบ

นายวุฒิวัฒน์ คำจตุ *วุฒิวัฒน์*

หัวหน้างานอาคารและกายภาพ

*low*  
(นายเอกพงศ์ แสงแก้ว)

ผู้ช่วยอธิการบดีฝ่ายอาคารสถานที่และ  
จัดการทรัพย์สิน วิทยาเขตศรีนครินทร์

*ดร.ครุฑ*  
(ผู้ช่วยศาสตราจารย์ ดร.ครุฑ เชื้อขำ)

รองอธิการบดีวิทยาเขตศรีนครินทร์

*ดร.จุมพล*  
(ผู้ช่วยศาสตราจารย์ ดร.จุมพล ชื่นจิตศิริ)

แบบแสดง / SHOWING

แบบขยายทาสีผนังชั้นดาดฟ้า ฝั่งทิศตะวันออก





มาตราส่วน / NTS

แผ่นที่ / SHEET NO.

ตรวจ / Check **A-06**

วันที่ / Date -

ระยะเวลาที่แสดงในแบบก่อสร้างทั้งหมดนี้  
จะต้องถูกปรับ ให้เข้ากับสถานที่ก่อสร้างจริง  
ก่อนทำการก่อสร้าง ห้ามคัดลอกแบบก่อสร้าง  
นี้โดยเด็ดขาด ฝ่าฝืนจะดำเนินคดีตามกฎหมาย  
ALL DESIGNS ARE THE PROPERTY OF THE  
ARCHITECT DESIGN AND CAN NOT BE USED  
WITH OUT THEIR WRITTEN PERMISSION.

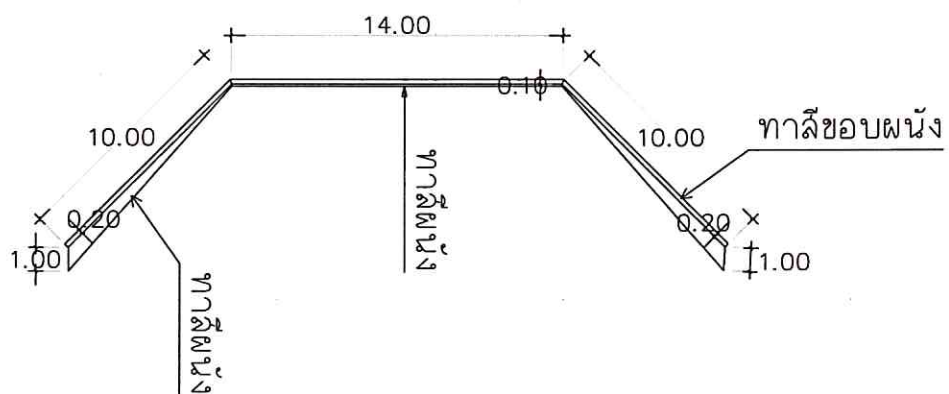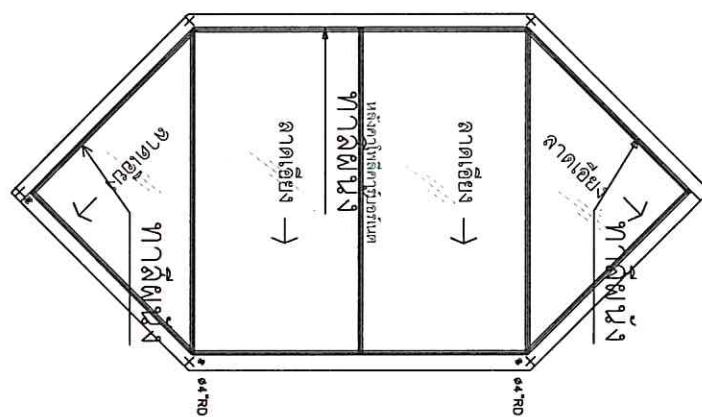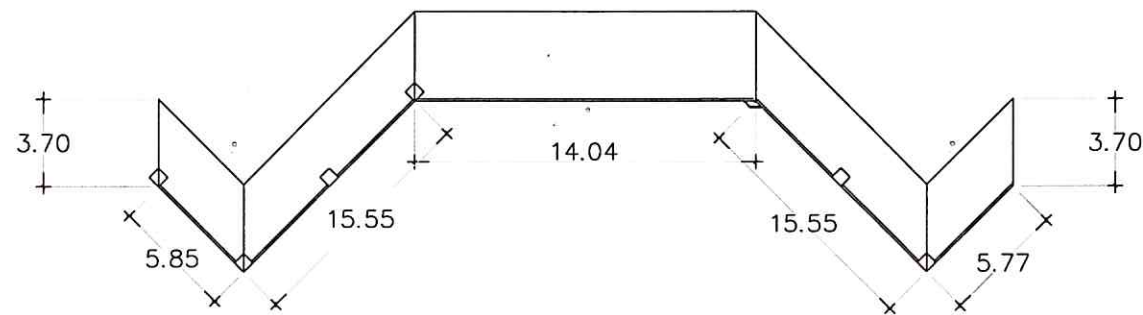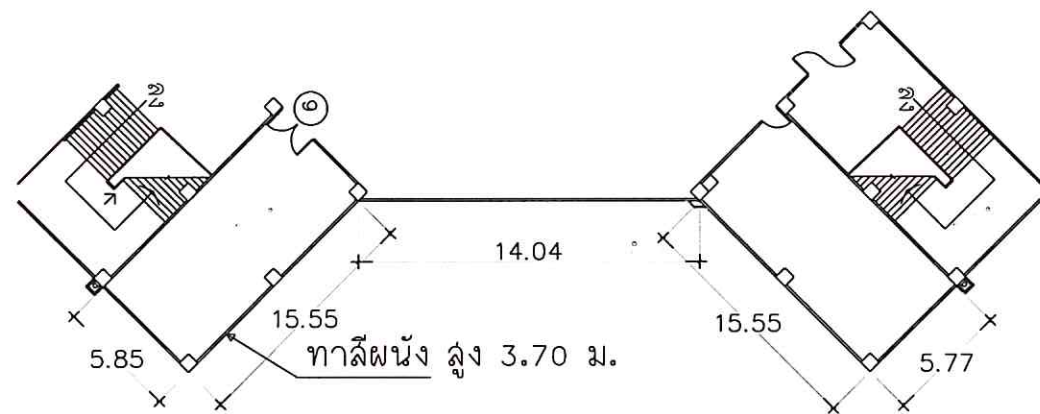

แบบขยายทาสีผนังชั้นดาดฟ้า ฝั่งทิศตะวันออก





มหาวิทยาลัยศิลปากร  
วิทยาเขตตรัง

โครงการ

งานทาสีผนังภายนอกอาคารศูนย์ประชุมฯ

ที่ตั้งโครงการ

มหาวิทยาลัยศิลปากร  
วิทยาเขตตรัง

เจ้าของโครงการ

มหาวิทยาลัยศิลปากร  
วิทยาเขตตรัง

วิศวกรโยธา

นายวุฒินันท์ คำจตุ

เขียนแบบ

นายวุฒินันท์ คำจตุ *วุฒินันท์*

หัวหน้างานอาคารและกายภาพ

*late*  
(นายเอกพงศ์ แสงแก้ว)

ผู้ช่วยอธิการบดีฝ่ายอาคารสถานที่และ  
จัดการทรัพย์สิน วิทยาเขตตรัง

*late*  
(ผู้ช่วยศาสตราจารย์ ดร.ครรชิต เชื้อข้า)

รองอธิการบดีวิทยาเขตตรัง

*late*  
(ผู้ช่วยศาสตราจารย์ ดร.จุมพล ชื่นจิตติศิริ)

แบบแสดง / SHOWING

รูปด้าน 3-4 ตำแหน่งทาสีภายนอกอาคาร

มาตราส่วน / NTS


แผ่นที่ / SHEET NO.

ตรวจ / Check

A-08

วันที่ / Date

ระยะเวลาที่แสดงในแบบก่อสร้างทั้งหมดนี้  
จะต้องถูกปรับ ให้เข้ากับสถานที่ก่อสร้างจริง  
ก่อนทำการก่อสร้าง ห้ามรีดขนาดจากแบบก่อสร้าง  
นี้โดยเด็ดขาด ฝ่าฝืนจะระงับสัญญาและปรับค่าเสียหาย  
ALL DESIGNS ARE THE PROPERTY OF THE ARCHITECT DESIGN AND CAN NOT BE USED WITH OUT THEIR WRITTEN PERMISSION

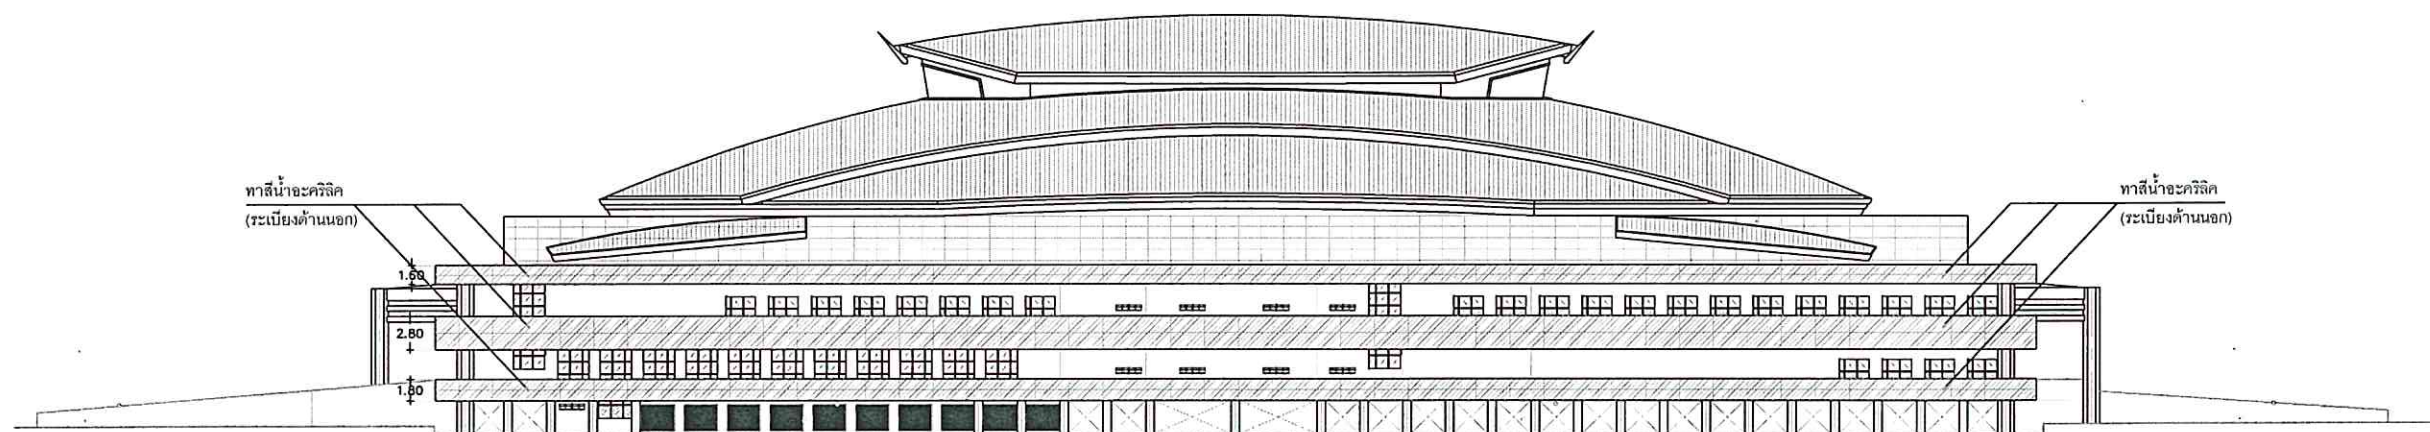

รูปด้านหน้า 3  
SCALE 1:300



รูปด้านหน้า 4  
SCALE 1:300

รูปด้าน 3-4 ทาสีระเบียงภายนอกอาคาร  
SCALE 1:500



มหาวิทยาลัยราชภัฏบรจบุรี  
วิทยาเขตตรัง

โครงการ

งานซ่อมแซมหลังคาและฝ้าเพดาน  
อาคารศูนย์ประชุม ฝั่งทิศตะวันออก

ที่ตั้งโครงการ

มหาวิทยาลัยราชภัฏบรจบุรี  
วิทยาเขตตรัง

เจ้าของโครงการ

มหาวิทยาลัยราชภัฏบรจบุรี  
วิทยาเขตตรัง

วิศวกรโยธา

นายวุฒิพันธ์ คำจดี

เขียนแบบ

นายวุฒิพันธ์ คำจดี

หัวหน้างานอาคารและกายภาพ

(นายเอกพงศ์ แสงแก้ว)

ผู้ช่วยอธิการบดีฝ่ายอาคารสถานที่และ  
จัดการทรัพย์สิน วิทยาเขตตรัง

(ผู้ช่วยศาสตราจารย์ ดร.ครรชิต เชื้ออำ)

รองอธิการบดีวิทยาเขตตรัง

(ผู้ช่วยศาสตราจารย์ ดร.จุมพล ชื่นจิตต์ศิริ)

แบบแสดง / SHOWING

แปลนขยายทาสีผนังกันสาด


มาตราส่วน / NTS

แผ่นที่ / SHEET NO.


ตรวจ / Check **A-09**

วันที่ / Date -


ระยะขนาดที่แสดงในแบบก่อสร้างทั้งหมดนี้  
จะต้องผูกปับ ให้เข้ากับสถานที่ก่อสร้างจริง  
ก่อนทำการก่อสร้าง ห้ามวัดขนาดจากแบบก่อสร้าง  
นี้โดยเด็ดขาด ให้ใช้ระยะจากตัวเลขในแบบเท่านั้น  
ALL DESIGNS ARE THE PROPERTY OF THE ARCHITECT DESIGN AND CAN NOT BE USED WITH OUT THEIR WRITTEN PERMISSION.

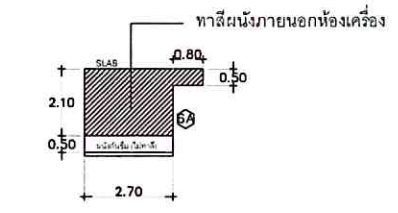


แบบขยายทาสีผนังภายนอกห้องเครื่อง

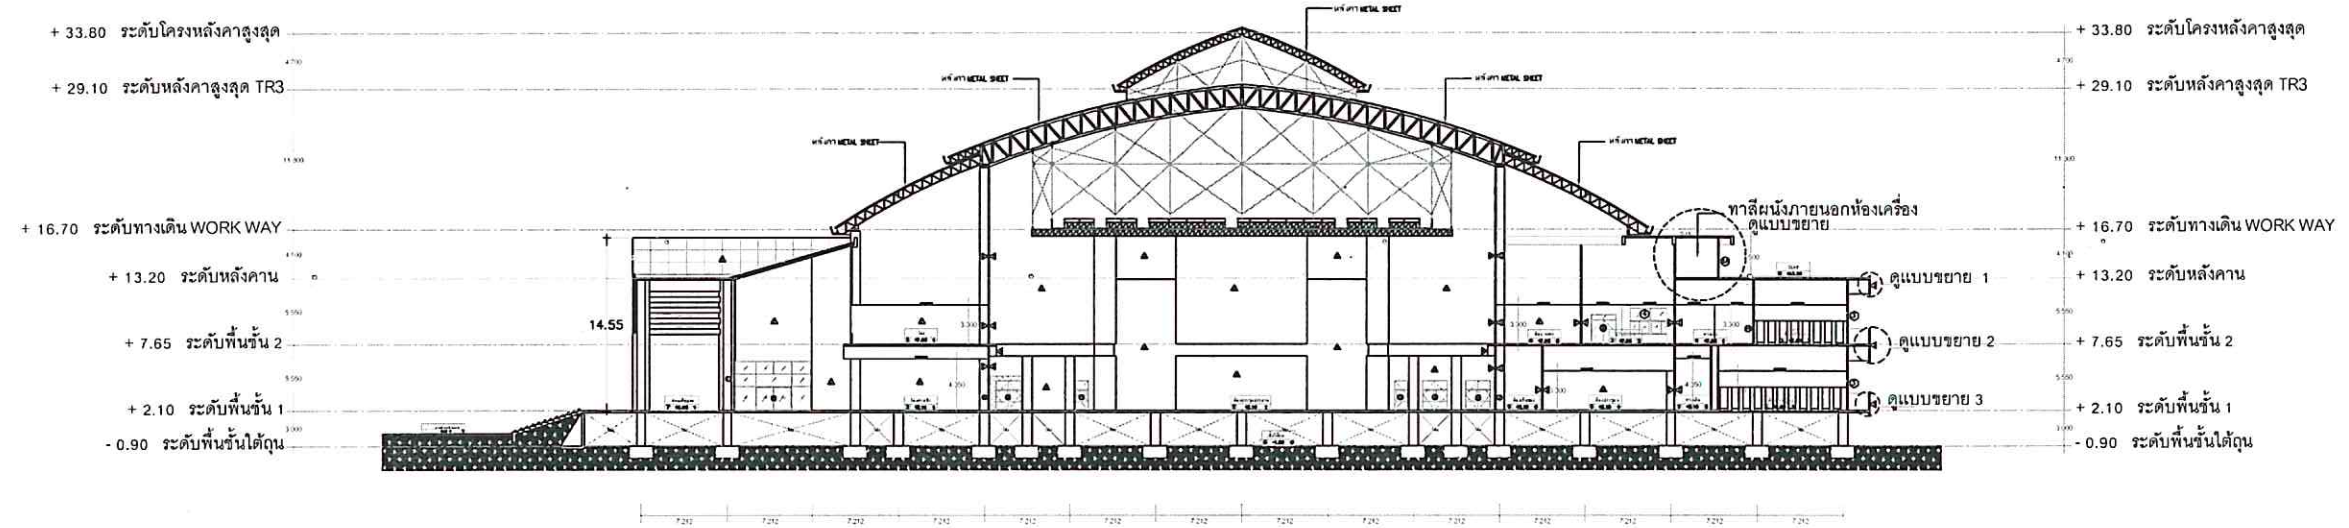


รูปตัด  
SCALE 1:300

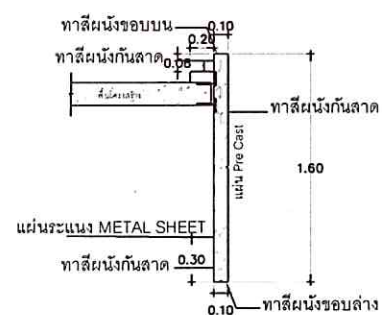

แบบขยายผนังกันสาด 1  
SCALE 1:25

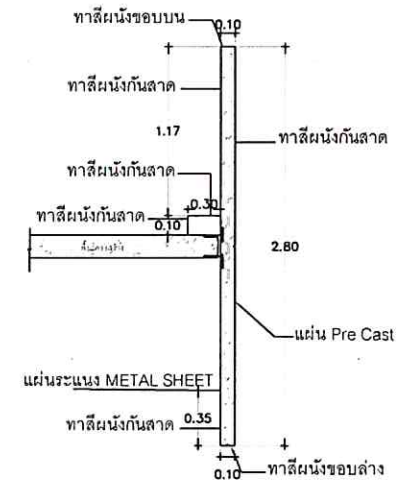

แบบขยายผนังกันสาด 2  
SCALE 1:25

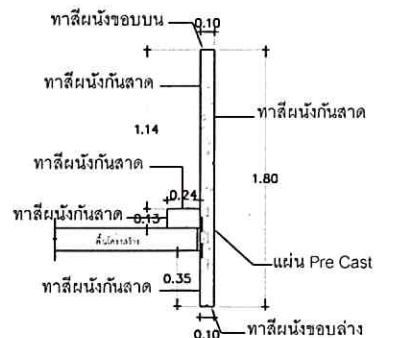

แบบขยายผนังกันสาด 3  
SCALE 1:25

แบบขยายทาสีผนังกันสาด  
SCALE 1:25



มหาวิทยาลัยราชภัฏสุรินทร์  
วิทยาเขตตรัง

โครงการ

งานทาสีผนังภายนอกอาคารศูนย์ประชุมฯ

ที่ตั้งโครงการ

มหาวิทยาลัยราชภัฏสุรินทร์  
วิทยาเขตตรัง

เจ้าของโครงการ

มหาวิทยาลัยราชภัฏสุรินทร์  
วิทยาเขตตรัง

วิศวกรโยธา

นายอุฉินันท์ คำจตุ

เขียนแบบ

นายอุฉินันท์ คำจตุ *อุฉินันท์*

หัวหน้างานอาคารและกายภาพ

*โอเค*  
(นายเอกพงศ์ แสงแก้ว)

ผู้ช่วยอธิการบดีฝ่ายอาคารสถานที่และ  
จัดการทรัพย์สิน วิทยาเขตตรัง

*ดร.ครรชิต*  
(ผู้ช่วยศาสตราจารย์ ดร.ครรชิต เชื้อขำ)

รองอธิการบดีวิทยาเขตตรัง

*ดร.จุมพล*  
(ผู้ช่วยศาสตราจารย์ ดร.จุมพล ชื่นจิตติศิริ)

แบบแสดง / SHOWING

แปลนทาสีผนังทางลาดรถยนต์


มาตราส่วน / NTS

แผ่นที่ / SHEET NO.


ตรวจ / Check **A-10**

วันที่ / Date -

ระขะขนาดที่แสดงในแบบก่อสร้างทั้งหมดนี้  
จะต้องถูกปรับ ให้เข้ากับสถานที่ก่อสร้างจริง  
ก่อนทำการก่อสร้าง ห้ามัดขนาดจากแบบก่อสร้าง  
นี้โดยเด็ดขาด ให้ใช้ระยะจากตัวเลขในแบบเท่านั้น  
ALL DESIGNS ARE THE PROPERTY OF THE  
ARCHITECT DESIGN AND CAN NOT BE USED  
WITH OUT THEIR WRITTEN PERMISSION.

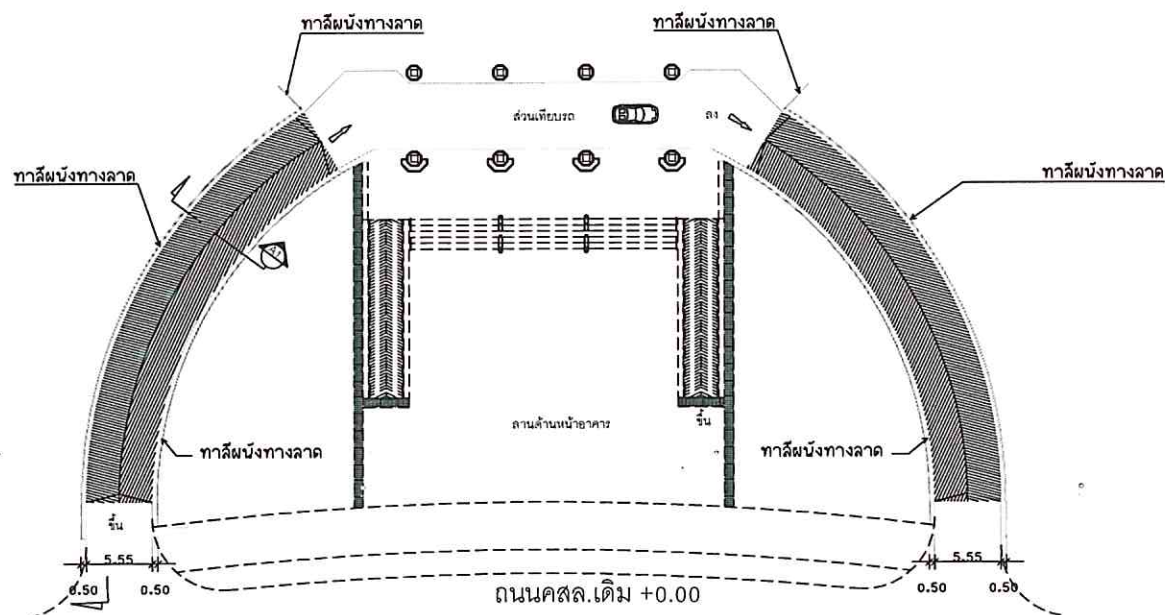

แบบทางลาดรถยนต์ทางเข้าหลัก ฟังทิศตะวันตก

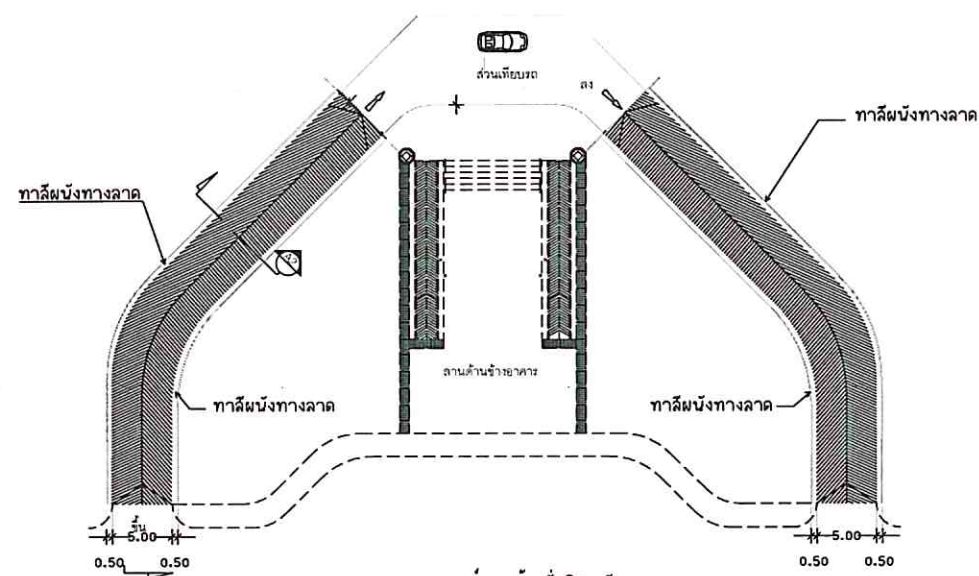

แบบทางลาดรถยนต์ทางเข้า ฟังทิศตะวันออก

แปลนทาสีผนังทางลาดรถยนต์



มหาวิทยาลัยศิลปากร  
วิทยาเขตตรัง

โครงการ

งานทาสีระเบียบภายในอาคารศูนย์ประชุม

ที่ตั้งโครงการ

มหาวิทยาลัยศิลปากร  
วิทยาเขตตรัง

เจ้าของโครงการ

มหาวิทยาลัยศิลปากร  
วิทยาเขตตรัง

วิศวกรโยธา

นายอุทัย ค่ำจตุ

เขียนแบบ

นายอุทัย ค่ำจตุ *อุทัย*

หัวหน้างานอาคารและกายภาพ

*kal*  
(นายเอกพงศ์ แสงแก้ว)

ผู้ช่วยอธิการบดีฝ่ายอาคารสถานที่และ  
จัดการทรัพย์สิน วิทยาเขตตรัง

*ดร.ครรชิต*  
(ผู้ช่วยศาสตราจารย์ ดร.ครรชิต เชื้อข้าว)

รองอธิการบดีวิทยาเขตตรัง

*ดร.จุมพล*  
(ผู้ช่วยศาสตราจารย์ ดร.จุมพล ชื่นจิตต์ศิริ)

แบบแสดง / SHOWING

แบบทาสี ทางเข้าหลักฝั่งทิศตะวันตก



มาตราส่วน / NTS

แผ่นที่ / SHEET NO.



ตรวจ / Check **A-11**

วันที่ / Date

ระยะขนาดที่แสดงในแบบก่อสร้างทั้งหมดนี้  
จะต้องถูกปรับ ให้เข้ากับสถานที่ก่อสร้างจริง  
ก่อนทำการก่อสร้าง ห้ามวัดขนาดจากแบบก่อสร้าง  
นี้โดยเด็ดขาด ให้ใช้ระยะจากตัวเลขในแบบเท่านั้น  
ALL DESIGNS ARE THE PROPERTY OF THE ARCHITECT &  
ARCHITECT DESIGN AND CAN NOT BE USED WITH OUT THEIR WRITTEN PERMISSION.

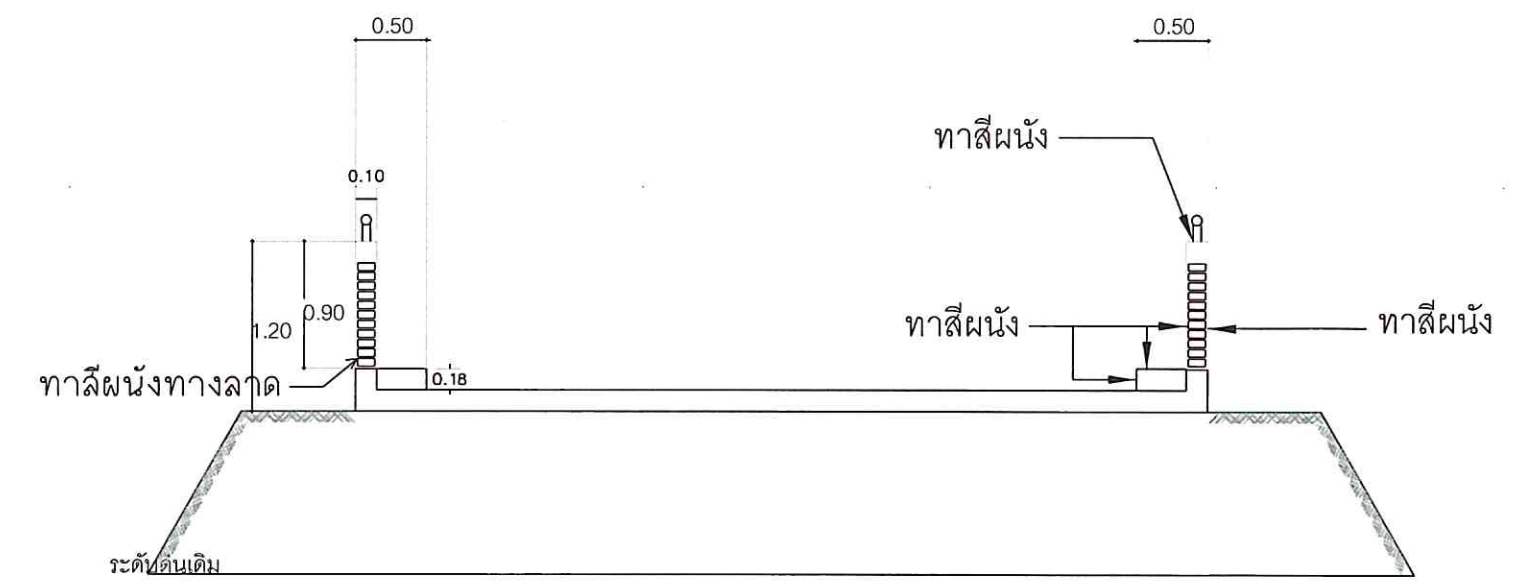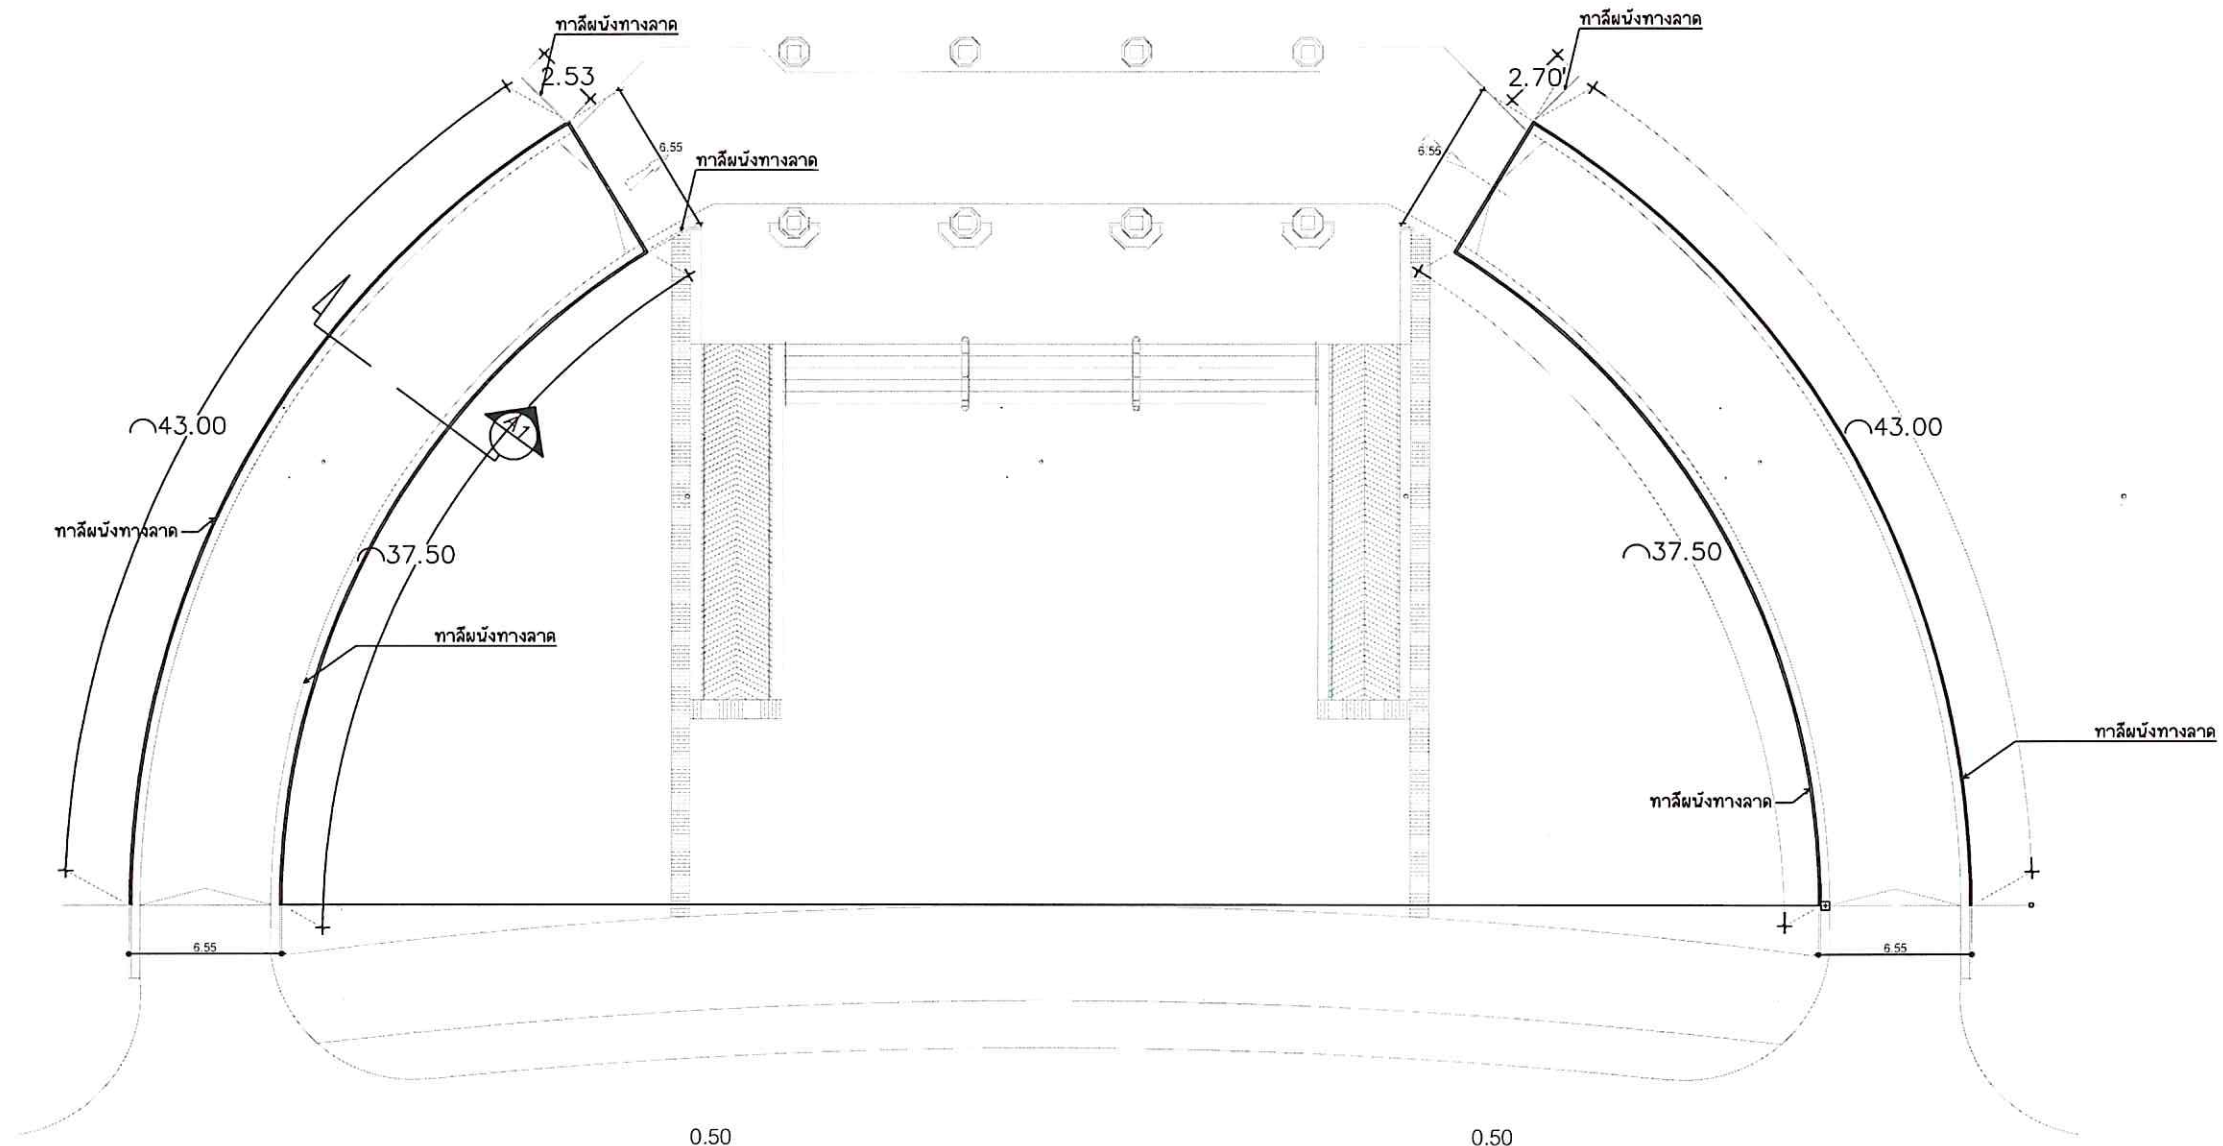

แบบทาสี ทางเข้าหลักฝั่งทิศตะวันตก

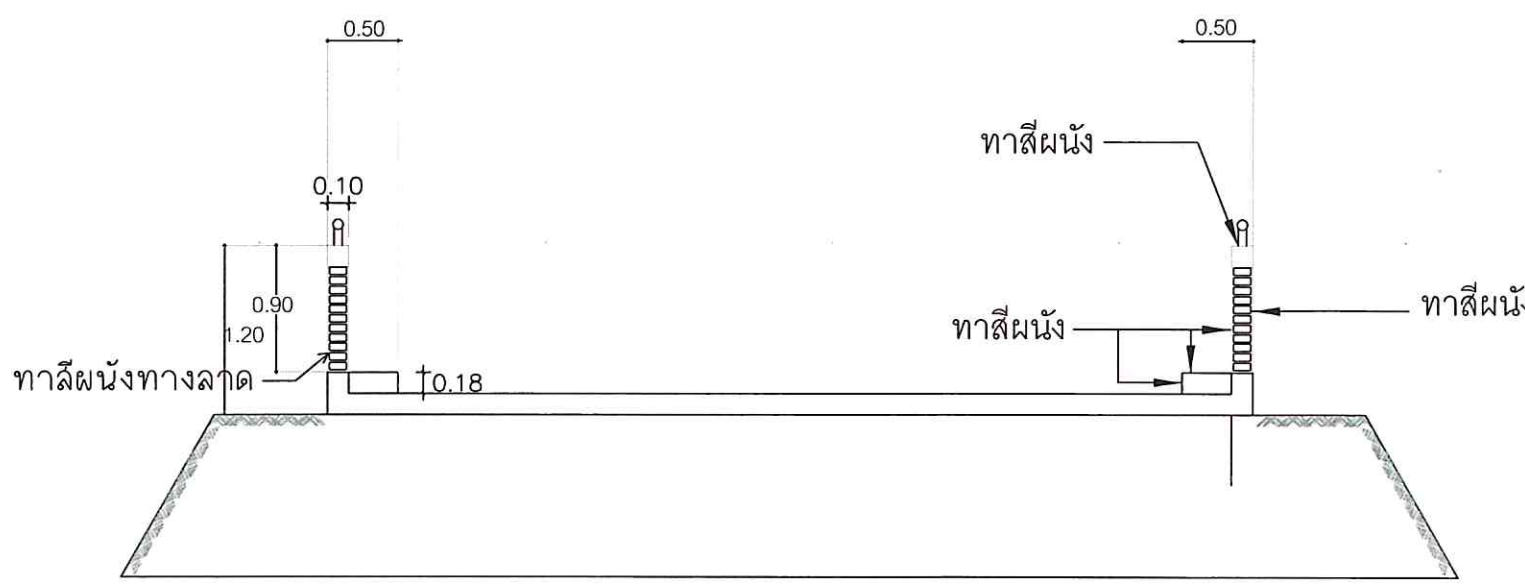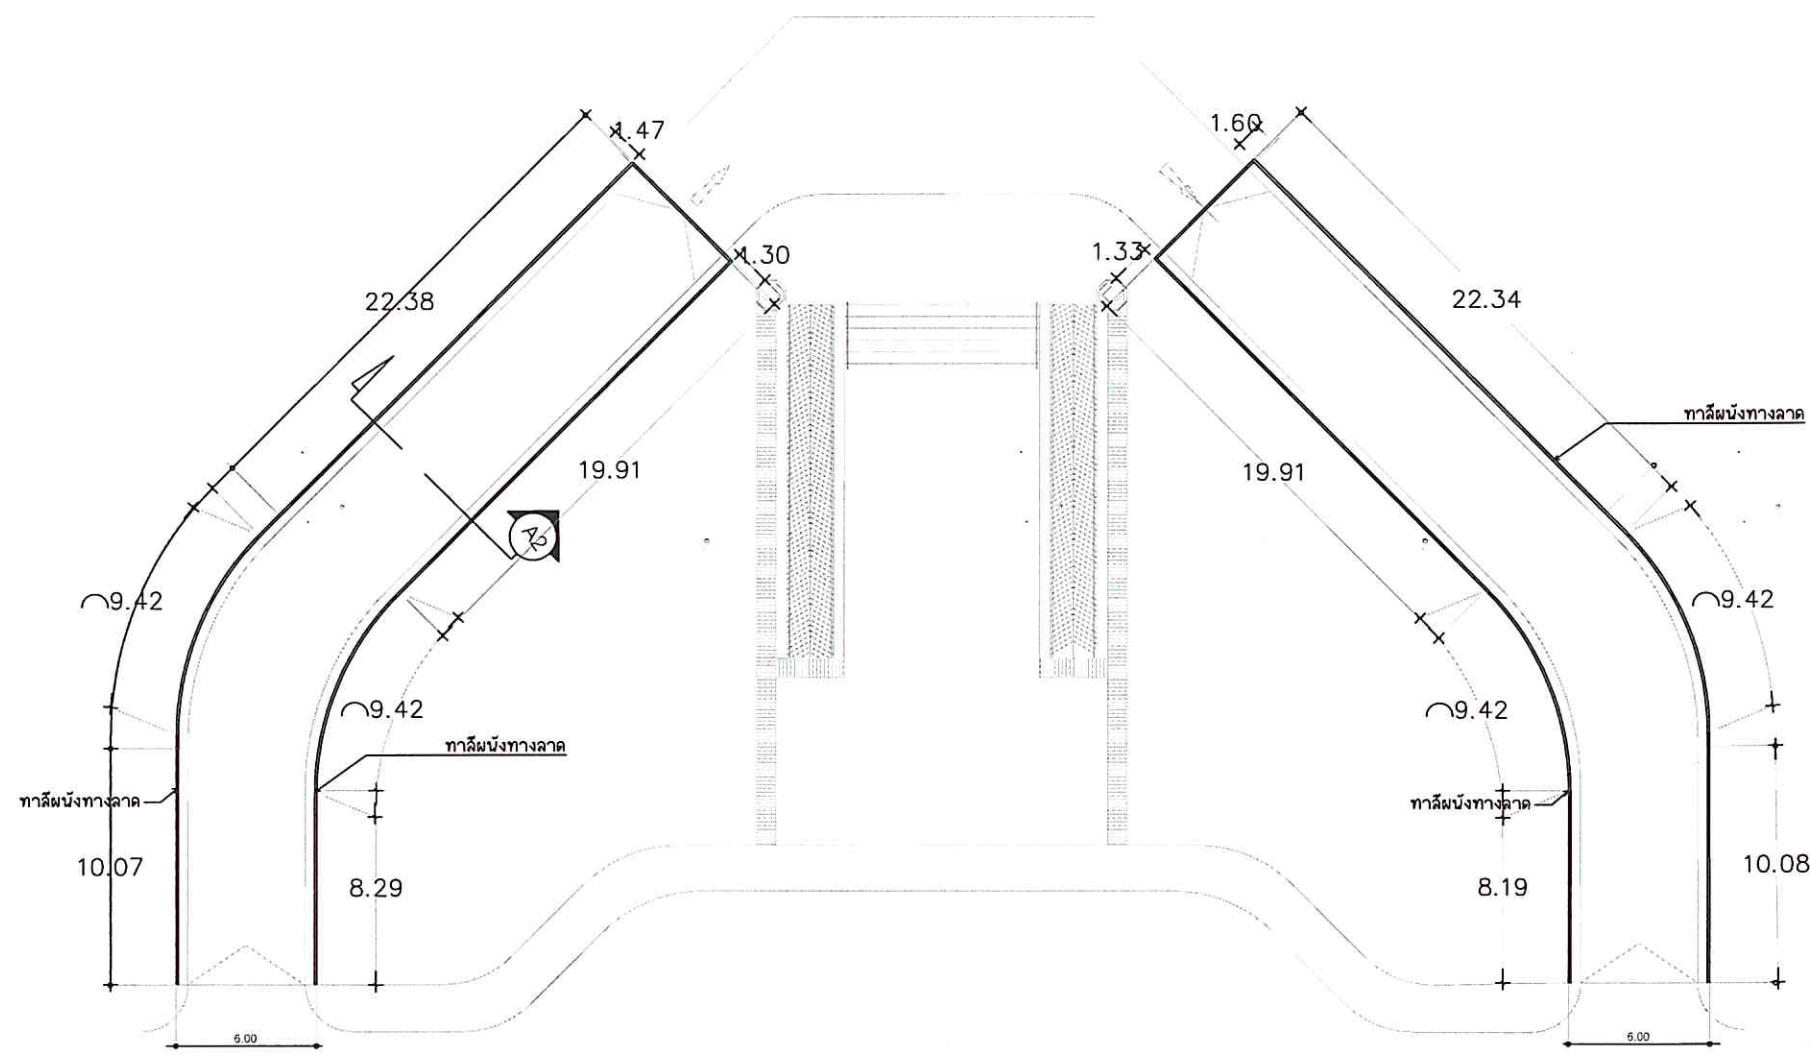

รูปตัด A2

แบบทาสี ทางเข้าหลักฝั่งทิศตะวันออก



มหาวิทยาลัยขอนแก่น  
วิทยาเขตศรีนครินทร์

โครงการ  
งานทาสีระเบียบภายนอกอาคารศูนย์ประชุมฯ

ที่ตั้งโครงการ  
มหาวิทยาลัยขอนแก่น  
วิทยาเขตศรีนครินทร์

เจ้าของโครงการ  
มหาวิทยาลัยขอนแก่น  
วิทยาเขตศรีนครินทร์

วิศวกรโยธา  
นายวุฒิวัฒน์ คำจตุ

เขียนแบบ  
นายวุฒิวัฒน์ คำจตุ

หัวหน้างานอาคารและกายภาพ  
*[Signature]*  
(นายเอกพงศ์ แสงแก้ว)

ผู้ช่วยอธิการบดีฝ่ายอาคารสถานที่และ  
จัดการทรัพย์สิน วิทยาเขตศรีนครินทร์  
*[Signature]*  
(ผู้ช่วยศาสตราจารย์ ดร.ครรชิต เชื้อขำ)

รองอธิการบดีวิทยาเขตศรีนครินทร์  
*[Signature]*  
(ผู้ช่วยศาสตราจารย์ ดร.จุมพล ชื่นจิตศิริ)

แบบแสดง / SHOWING

แบบทาสี ทางเข้าหลักฝั่งทิศตะวันออก

มาตราส่วน / NTS

แผ่นที่ / SHEET NO.

ตรวจ / Check A-12

วันที่ / Date -

ระยะขนาดที่แสดงในแบบก่อสร้างทั้งหมดนี้  
จะต้องถูกปรับ ให้เข้ากับสถานที่ก่อสร้างจริง  
ก่อนทำการก่อสร้าง ห้ามวัดขนาดจากแบบก่อสร้าง  
นี้โดยเด็ดขาด ให้ใช้ระยะจากตัวเลขในแบบเท่านั้น  
ALL DESIGNS ARE THE PROPERTY OF THE ARCHITECT  
AND CAN NOT BE USED WITHOUT THEIR WRITTEN PERMISSION