

มหาวิทยาลัยสงขลานครินทร์
(วิทยาเขตตรัง)

งานซ่อมแซมตาข่ายสนามได้ร์ฟกอล์ฟ



มหาวิทยาลัยสงขลานครินทร์
วิทยาเขตตรัง

โครงการ

งานซ่อมแซมต๋ายสนามโดร์ฟกอล์ฟ

ที่ตั้งโครงการ

มหาวิทยาลัยสงขลานครินทร์
วิทยาเขตตรัง

เจ้าของโครงการ

มหาวิทยาลัยสงขลานครินทร์
วิทยาเขตตรัง

วิศวกร โครงสร้าง

วิศวกร ไฟฟ้า

เอกพงศ์ แสงแก้ว

เขียนแบบ

เอกพงศ์ แสงแก้ว *fw*

หัวหน้าฝ่ายจัดการทรัพย์สิน

fw
(นายเชน บูรพาศิริวัฒน์)

ผู้ช่วยอธิการบดีฝ่ายอาคารสถานที่

fw
(ดร.ธวัชชัย สุวรรณพงศ์)

รองอธิการบดี วิทยาเขตตรัง

fw
(รศ.ดร.อุกมล พิษนโพนกุลย์)

แบบแสดง / SHOWING

ตำแหน่งซ่อมแซมต๋ายสนามโดร์ฟกอล์ฟ

มาตราส่วน




SHEET NO.

NTS

01

วันที่ / Date

ระยะห่างที่แสดงในแบบก่อสร้างทั้งหมดนี้ จะต้องถูกเขียน
ให้เข้ากับสถานที่ก่อสร้างจริงก่อนทำการก่อสร้าง ห้ามคัดลอก
จากแบบก่อสร้างนี้โดยเด็ดขาด ไม่ให้ระยะห่างที่แสดงในแบบ
เท่านั้น

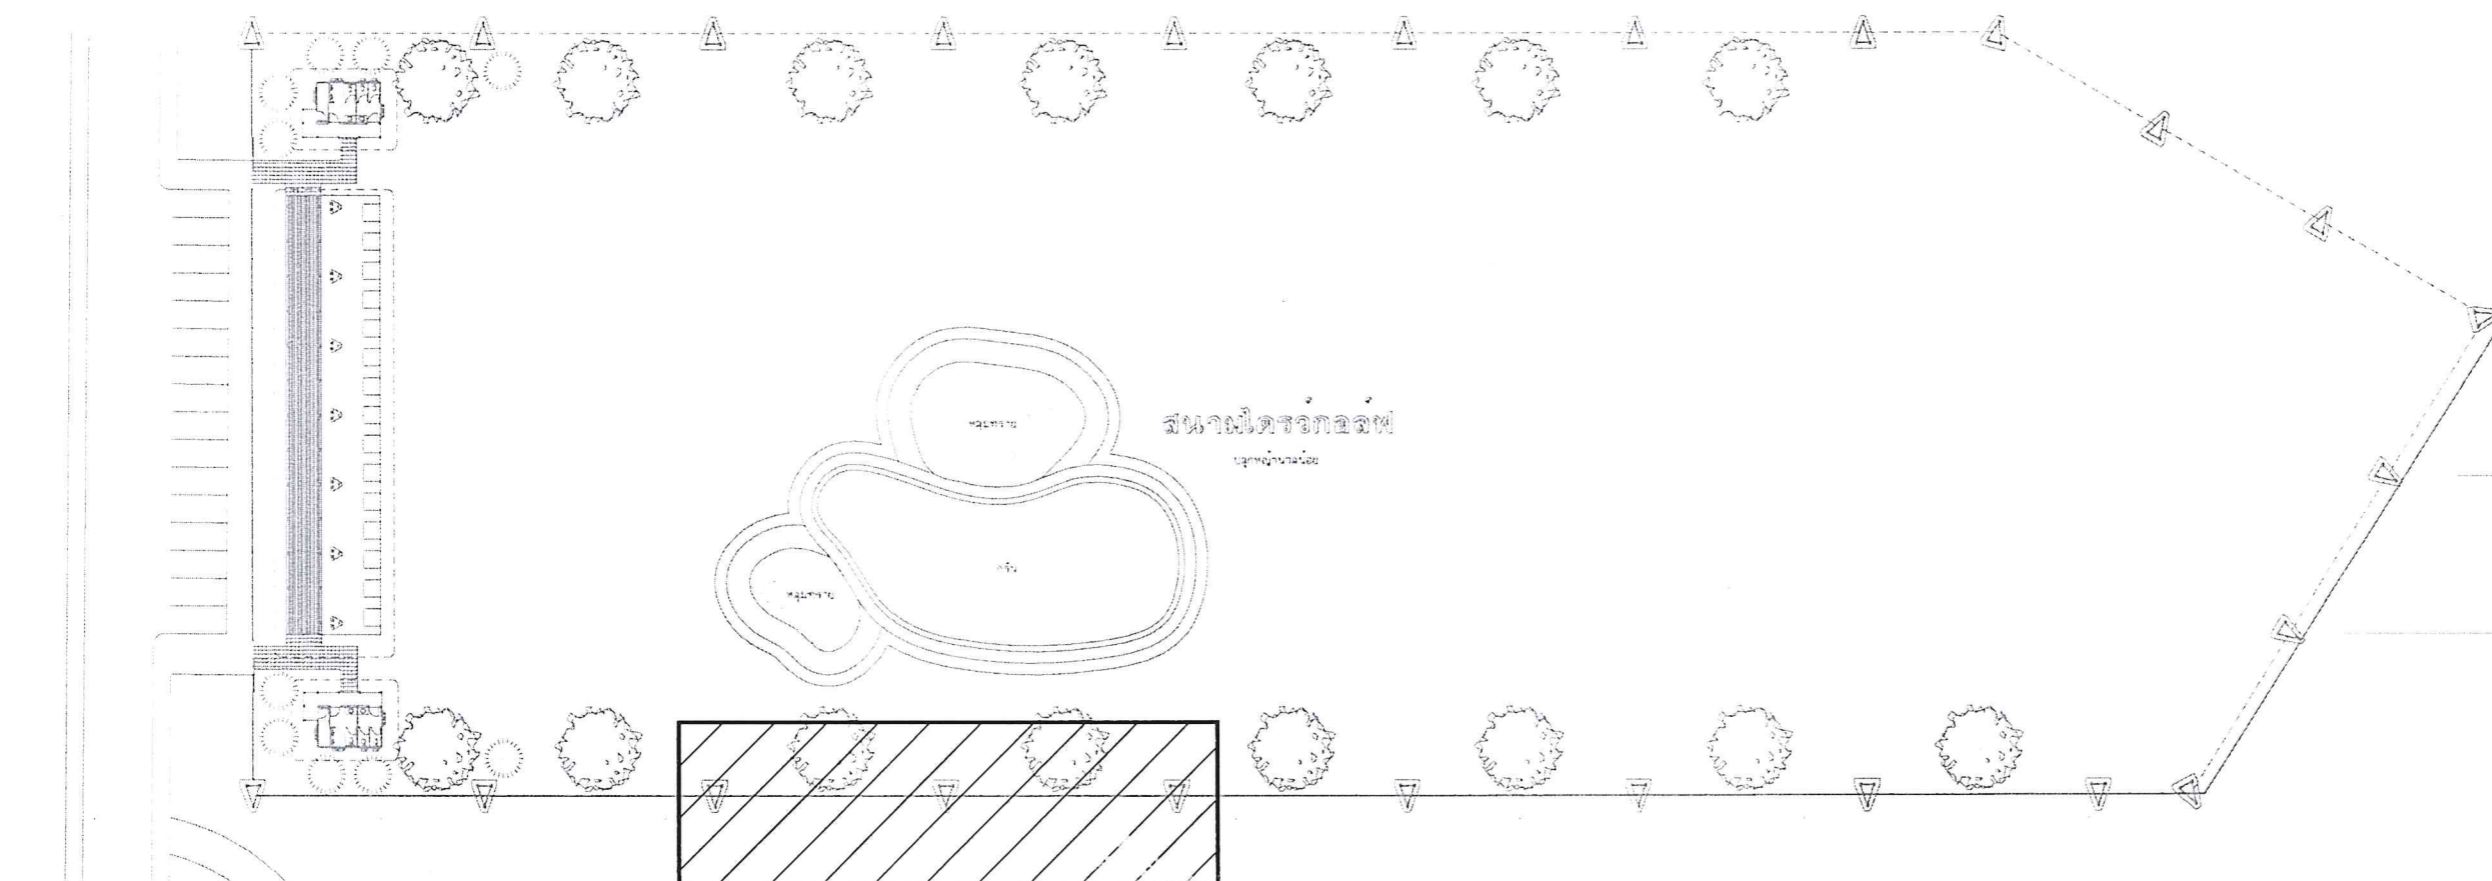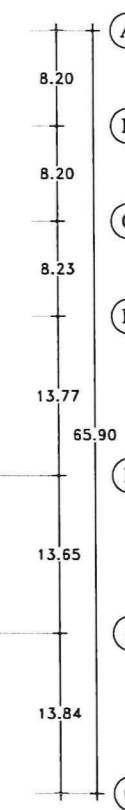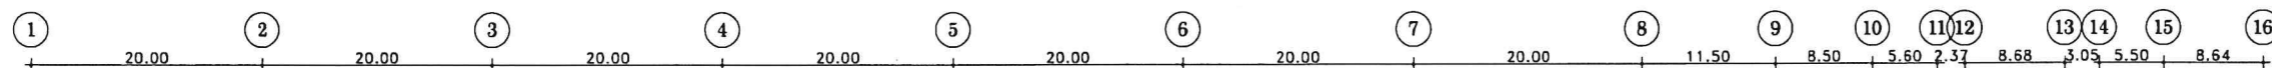

ตำแหน่งซ่อมแซมต๋ายสนามโดร์ฟกอล์ฟ

ตำแหน่งซ่อมแซมต๋ายสนามโดร์ฟกอล์ฟ



มหาวิทยาลัยสงขลานครินทร์
วิทยาเขตตรัง

โครงการ

งานซ่อมแซมตารายสนามไตรฟอล์ฟ

ที่ตั้งโครงการ

มหาวิทยาลัยสงขลานครินทร์
วิทยาเขตตรัง

เจ้าของโครงการ

มหาวิทยาลัยสงขลานครินทร์
วิทยาเขตตรัง

วิศวกรโครงสร้าง

วิศวกรไฟฟ้า

เอกพงศ์ แสงแก้ว

เขียนแบบ

เอกพงศ์ แสงแก้ว *kw*

หัวหน้าฝ่ายจัดการทรัพย์สิน

kw
(นายเชน บุรพาศิวิวัฒน์)

ผู้ช่วยอธิการบดีฝ่ายอาคารสถานที่

kw
(ดร.ธวัชชัย สุวรรณพงศ์)

รองอธิการบดี วิทยาเขตตรัง

kw
(รศ.ดร.อุดมผล พิชนไพบุลย์)

แบบแสดง / SHOWING

แบบแสดงตารายสนามไตรฟอล์ฟ

มาตราส่วน SHEET NO.

NTS 02

วันที่ / Date

ระยะบาทที่แสดงในแบบก่อสร้างทั้งหมดนี้ จะต้องผูกกับ


ให้รับกับสภาพที่ก่อสร้างก่อนทำการก่อสร้าง ห้ามวิเคราะ

จากแบบก่อสร้างนี้โดยเด็ดขาด ให้ระยะจากตัวสถาปัตยกรรม


เท่านั้น

ตาข่ายขนาด 2.0x2.0 cm Dia 2.0mm
ชนิด HDPE ป้องกัน UV 4% (TYP.)

สลึงหุ้มพลาสติก(PVC) (ขนาดสลึง Dia 8.0mm
รวมหุ้มพลาสติก(PVC) Dia 10.0mm)
พร้อมเกลียวแรง หัว-ท้าย
ขนาด 16mm ยาว 250mm และก๊ีบรัดสลึง
จับยึดตาข่ายด้วยเชือกไนลอน HDPE Dia 7mm (TYP.)

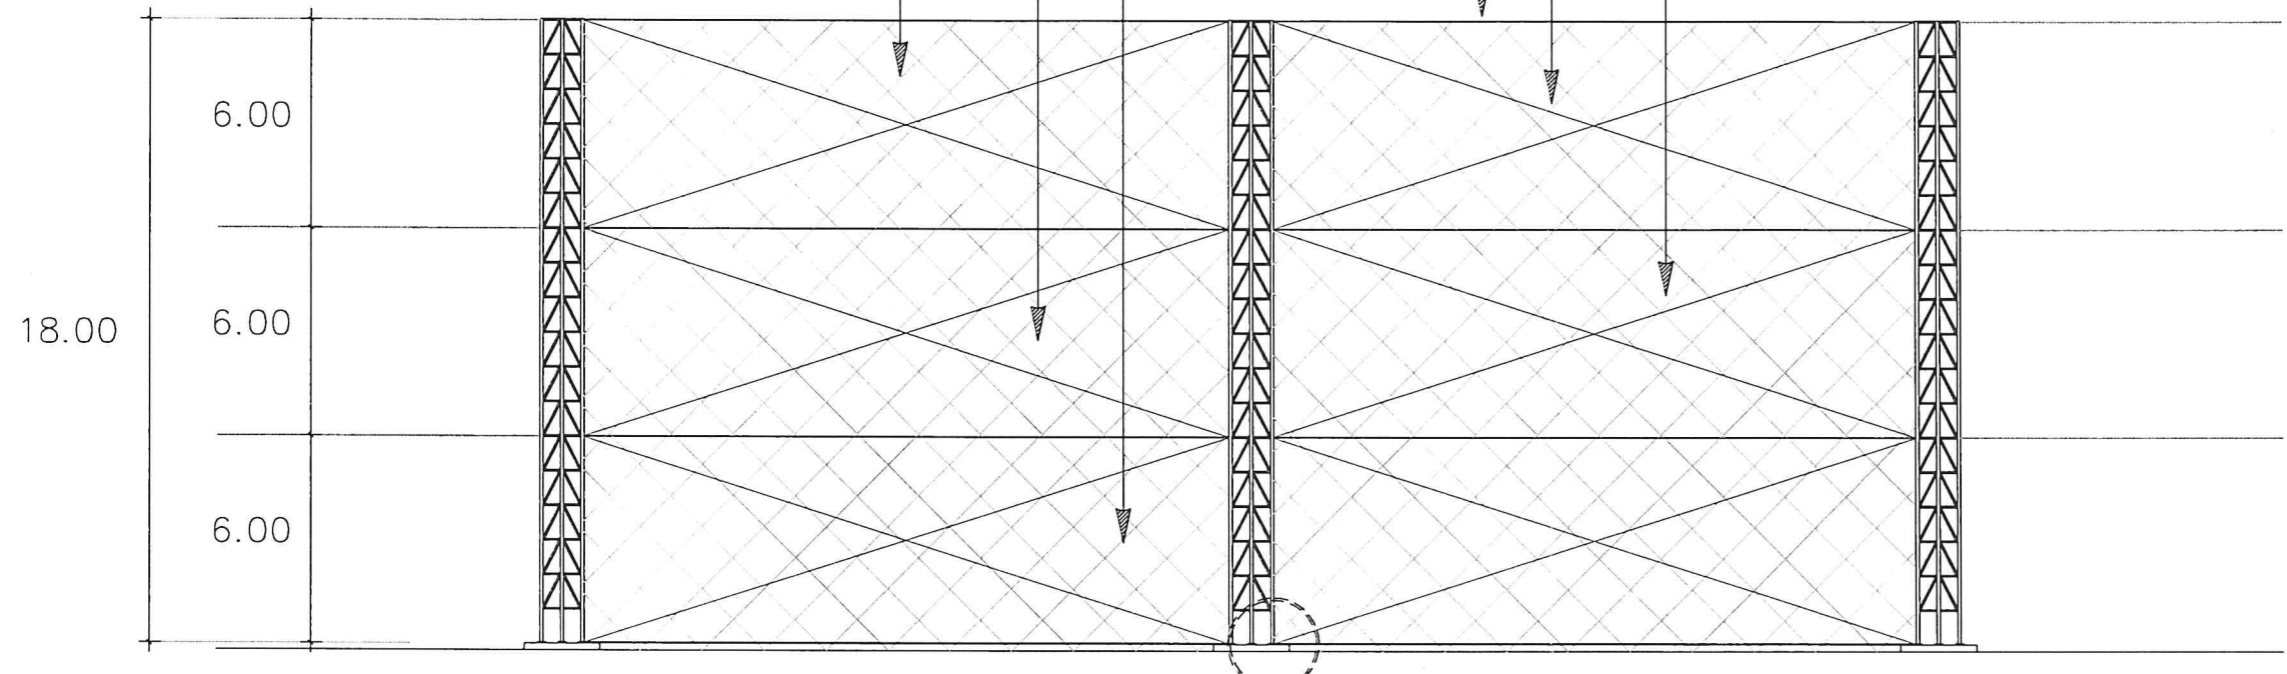

ดูแบบขยาย 1

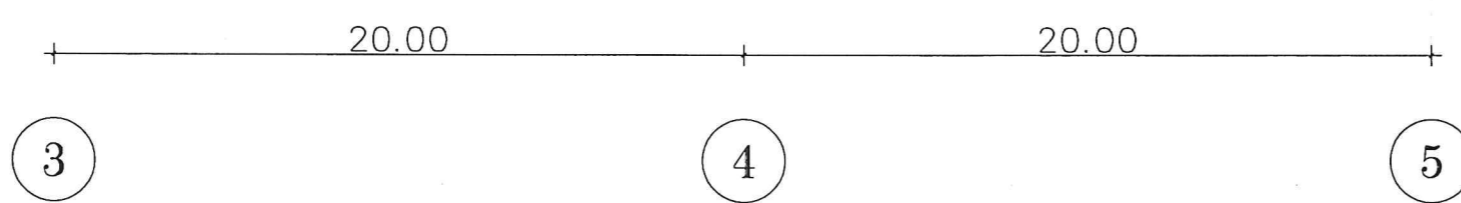

แบบแสดงติดตั้งตาข่ายสนามไตรฟอล์ฟ

สลึงหุ้มพลาสติก(PVC)

ก๊ีบรัดสลึง
ขนาด 10mm

เกลียวแรง ขนาด 16mm
ยาว 250mm

แบบขยาย 1