


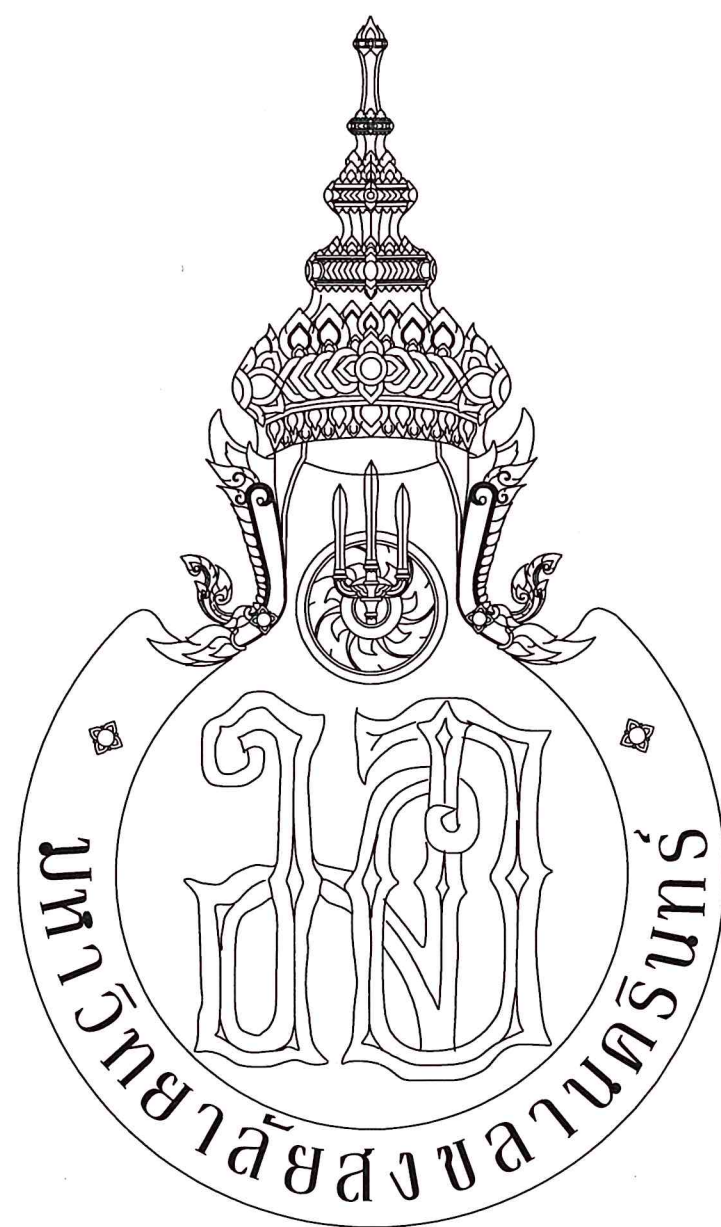

มหาวิทยาลัยสงขลานครินทร์
(วิทยาเขตตรัง)

งานซ่อมแซมหลังคาและฝ้าเพดานอาคารศูนย์ประชุมฯ ฝั่งทิศตะวันออก



มหาวิทยาลัยสงขลานครินทร์
วิทยาเขตตรัง

โครงการ

งานซ่อมแซมหลังคาและฝ้าเพดาน
อาคารศูนย์ประชุมฯ ฝั่งทิศตะวันออก


ที่ตั้งโครงการ

มหาวิทยาลัยสงขลานครินทร์
วิทยาเขตตรัง


เจ้าของโครงการ

มหาวิทยาลัยสงขลานครินทร์
วิทยาเขตตรัง


วิศวกรโยธา

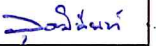นายวุฒินันท์ คำจติ 

เขียนแบบ

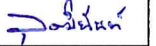นายวุฒินันท์ คำจติ 

หัวหน้าฝ่ายจัดการทรัพย์สิน

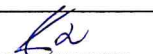
(นายเชน นุรพาศิริวัฒน์)

รองคณบดีฝ่ายบริหารคณะพาณิชยศาสตร์
และการจัดการ


(ผู้ช่วยศาสตราจารย์ ดร.กรรชิต เชื้อชา)

รองอธิการบดีวิทยาเขตตรัง


(ผู้ช่วยศาสตราจารย์ ดร.พงศ์เทพ สุธีรรุณ)

แบบแสดง / SHOWING

แผนที่สังเขปแสดงที่ทำการก่อสร้าง


มาตราส่วน / NTS

แผ่นที่ / SHEET NO.

ตรวจ / Check A-02


วันที่ / Date -

ระยะขนาดที่แสดงในแบบก่อสร้างทั้งหมดนี้
จะต้องถูกปรับ ให้เข้ากับสถานที่ก่อสร้างจริง
ก่อนทำการก่อสร้าง ห้ามวัดขนาดจากแบบก่อสร้าง
นี้โดยเด็ดขาด ให้ใช้ระยะจากตัวเลขในแบบเท่านั้น
ALL DESIGNS ARE THE PROPERTY OF THE
ARCHITECT DESIGN AND CAN NOT BE USED
WITH OUT THEIR WRITTEN PERMISSION.

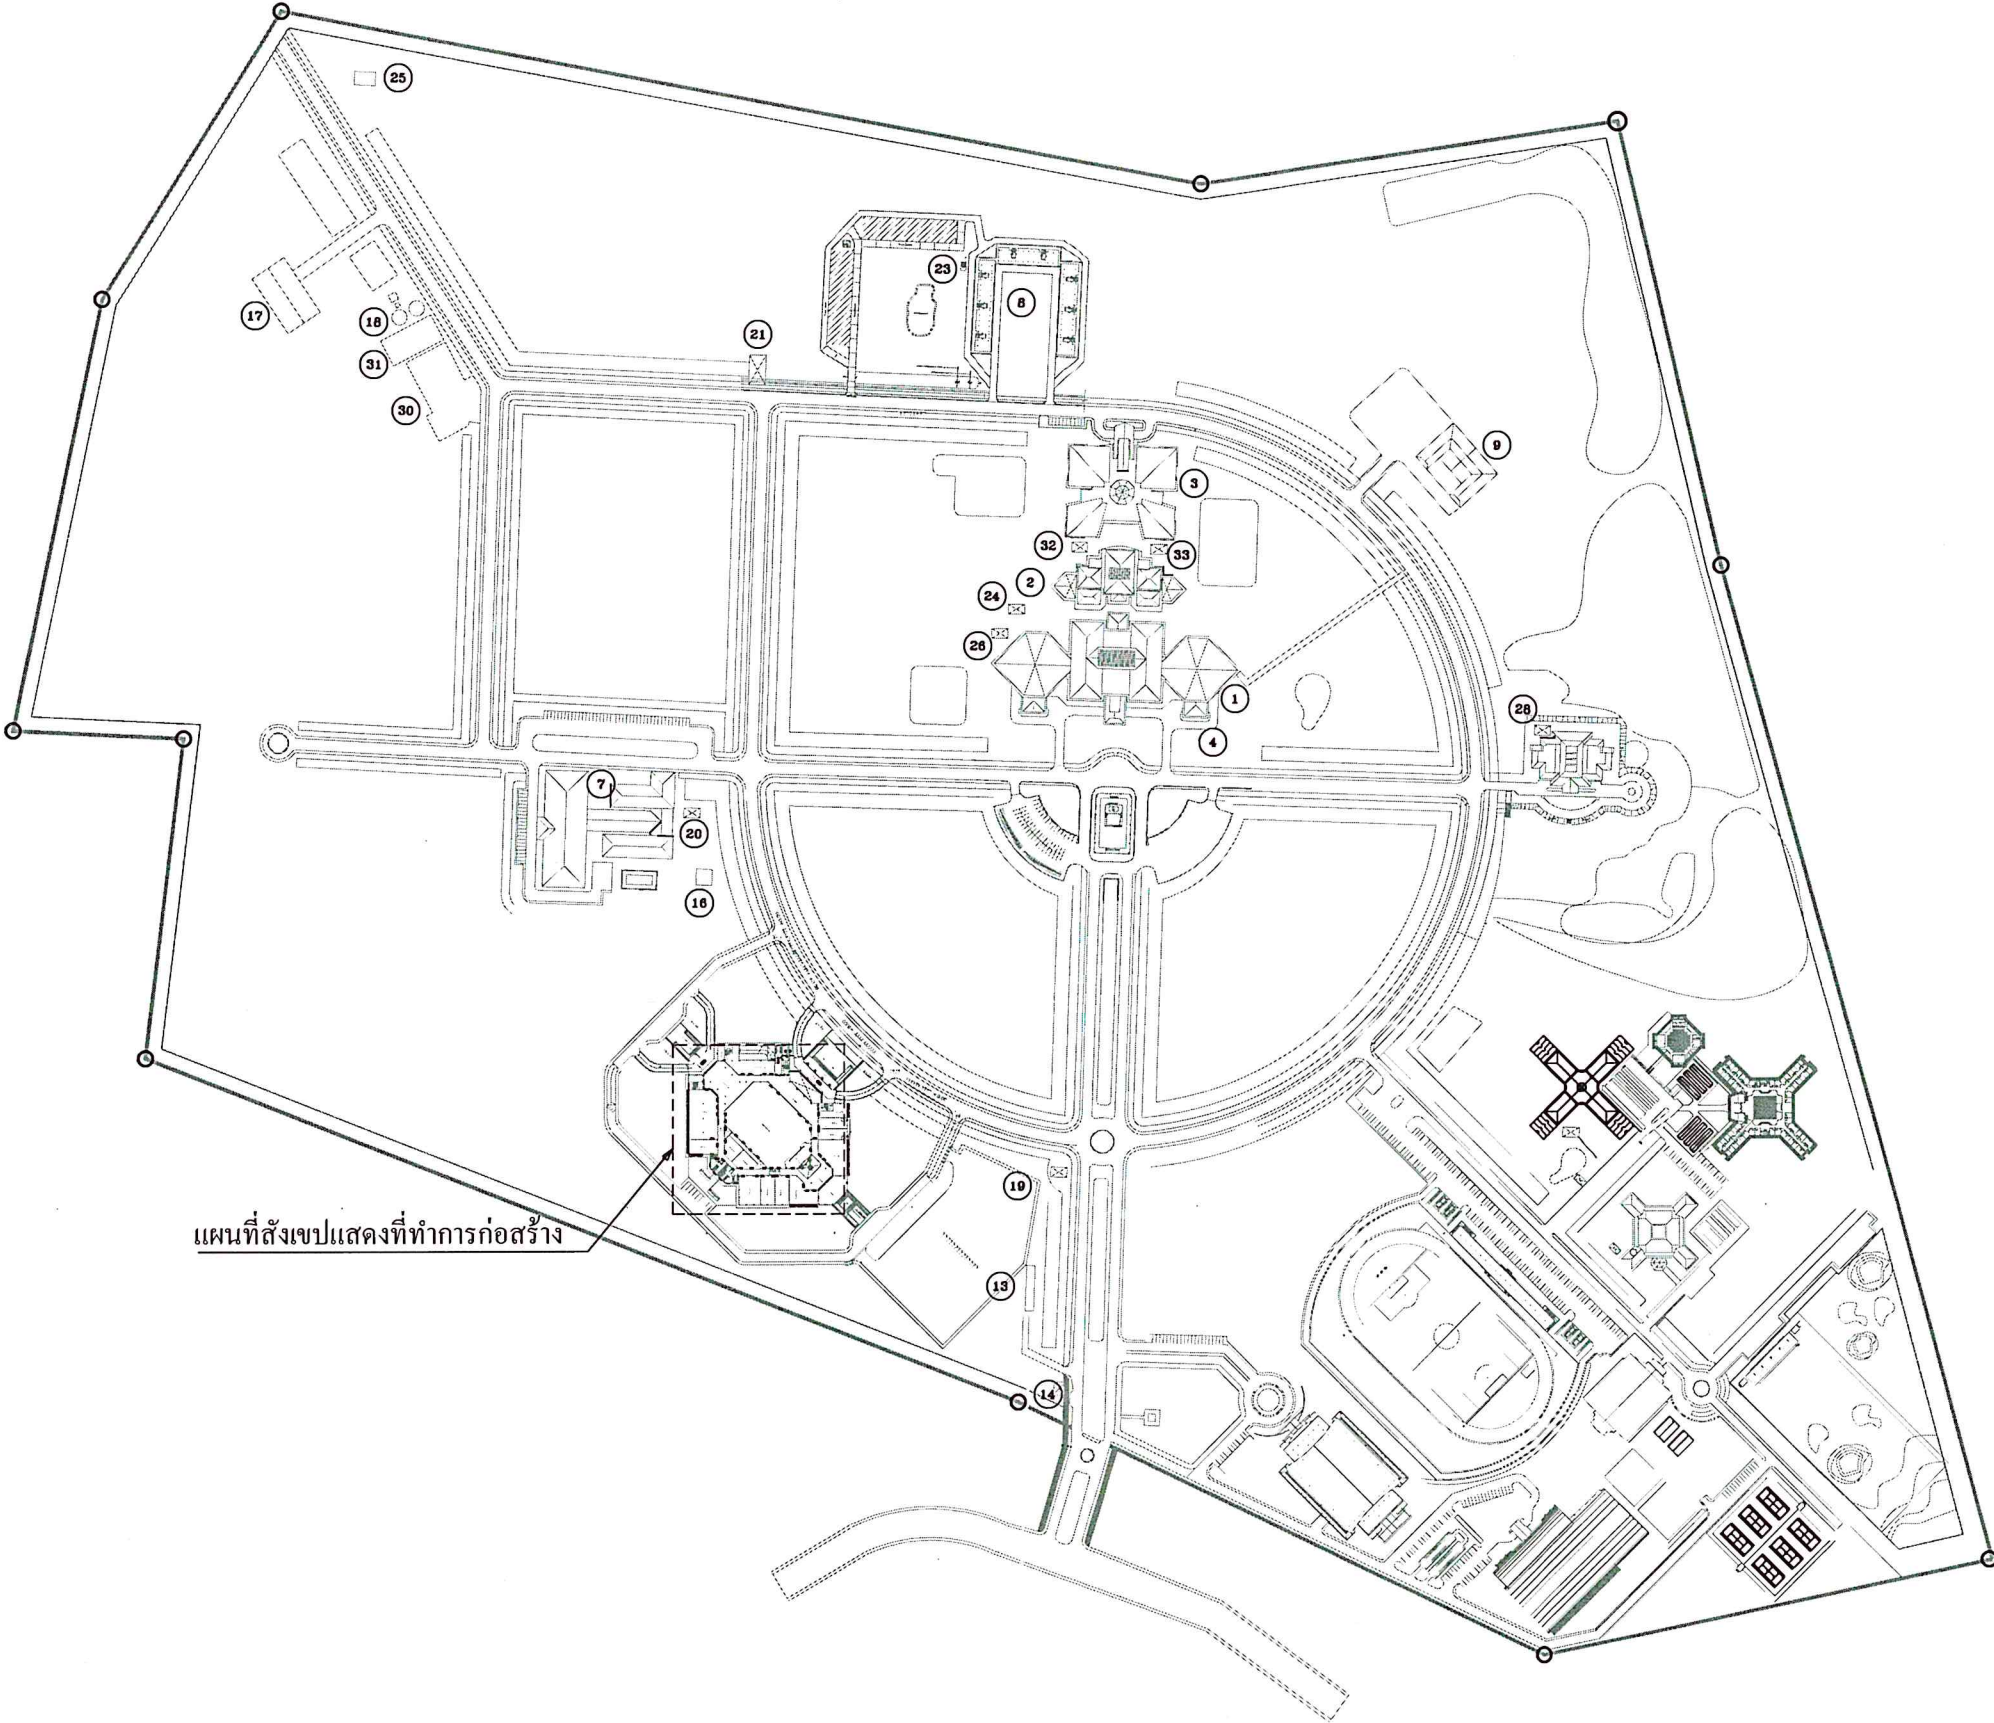

แผนที่สังเขปแสดงที่ทำการก่อสร้าง

แผนที่สังเขปแสดงที่ทำการก่อสร้าง

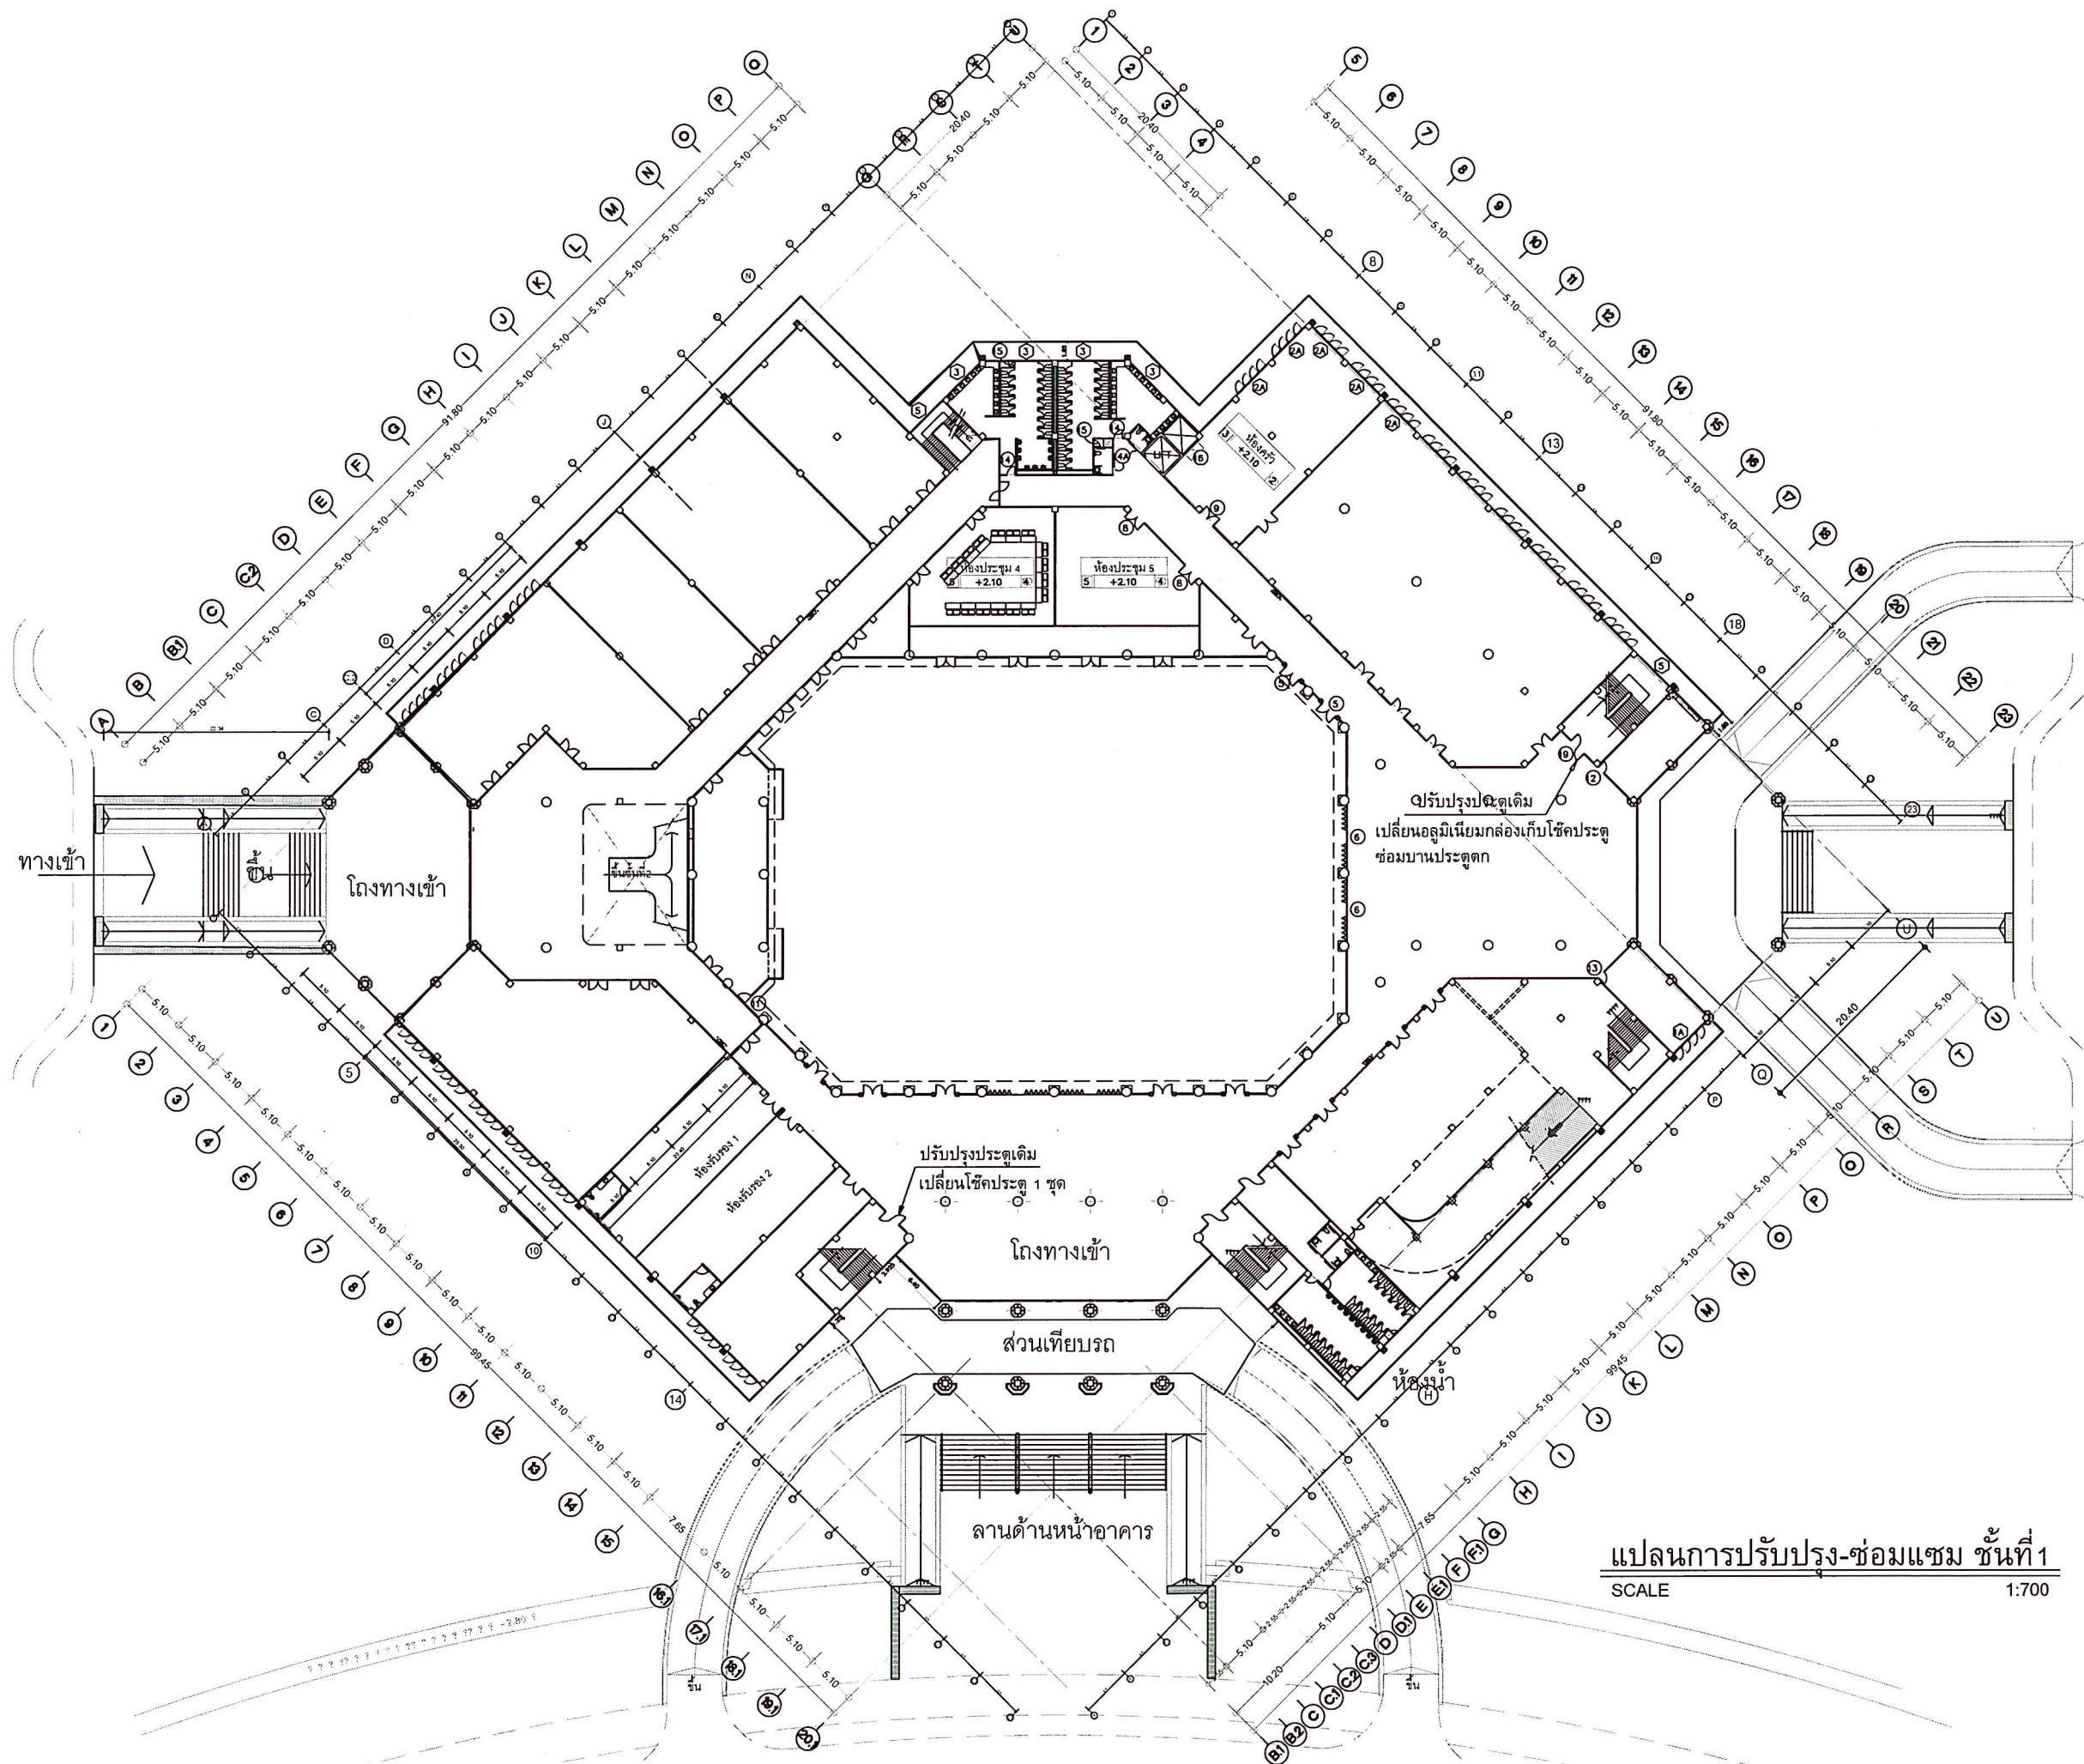

มหาวิทยาลัยสงขลานครินทร์
วิทยาเขตตรัง

โครงการ

งานซ่อมแซมหลังคาและฝ้าเพดาน
อาคารศูนย์ประชุม ฝั่งทิศตะวันออก


ที่ตั้งโครงการ

มหาวิทยาลัยสงขลานครินทร์
วิทยาเขตตรัง


เจ้าของโครงการ

มหาวิทยาลัยสงขลานครินทร์
วิทยาเขตตรัง

วิศวกรโยธา

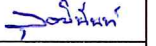นายอุณิฉน์ คำจตุ 

เขียนแบบ

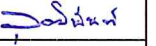นายอุณิฉน์ คำจตุ 

หัวหน้าฝ่ายจัดการทรัพย์สิน


(นายเชน บุรพาศิริวัฒนา)

รองคณบดีฝ่ายบริหารคณะพาณิชยศาสตร์
และการจัดการ


(ผู้ช่วยศาสตราจารย์ ดร.ครรชิต เชื้อข้า)

รองอธิการบดีวิทยาเขตตรัง


(ผู้ช่วยศาสตราจารย์ ดร.พงศ์เทพ สุธีรัฐวุฒิ)

แบบแสดง / SHOWING

แปลนการปรับปรุง-ซ่อมแซม ชั้นที่ 1

มาตราส่วน / NTS


แผ่นที่ / SHEET NO.

ตรวจ / Check

A-03

วันที่ / Date

ระขะขนาดที่แสดงในแบบก่อสร้างทั้งหมดนี้
จะต้องถูกปรับ ให้เข้ากับสถานที่ก่อสร้างจริง
ก่อนทำการก่อสร้าง ห้ามวัดขนาดจากแบบก่อสร้าง
นี้โดยเด็ดขาด ให้ใช้ระยะจากตัวเลขในแบบเท่านั้น
ALL DESIGNS ARE THE PROPERTY OF THE
ARCHITECT DESIGN AND CAN NOT BE USED
WITH OUT THEIR WRITTEN PERMISSION.

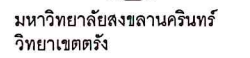

งานซ่อมแซมหลังคาและฝ้าเพดาน
อาคารศูนย์ประชุมฯ มิ่งทิสต์ตะวันออก

มหาวิทยาลัยสงขลานครินทร์
วิทยาเขตตรัง

มหาวิทยาลัยสงขลานครินทร์
วิทยาเขตตรัง

นายวุฒินันท์ ดำจติ 

นายวุฒินันท์ ดำจติ

(นายเชน บุรพาศิริวัฒน์)

๒๒๕

(ผู้ช่วยศาสตราจารย์ ดร.กรรณิศา เชื้อขำ)

.....
(ผู้ช่วยศาสตราจารย์ ดร.พงศ์เทพ สุธีรวัฒน์)


แผนการปรับปรุง-ซ่อมแซม ชั้นที่ 2

แผ่นที่ / SHEET NO.

A-04

ระชนานาดที่แสดงในแบบก่อสร้างทั้งหมดนี้
จะจัดถูกปรับ ให้เข้ากับสถานที่ก่อสร้างจริง
ก่อนทำการก่อสร้าง ห้ามวัดขนาดจากแบบก่อสร้าง
นี้โดยเด็ดขาด ให้ใช้ระยะจากตัวเลขในแบบเท่านั้น

ALL DESIGNS ARE THE PROPERTY OF THE &
ARCHITECT DESIGN AND CAN NOT BE USED
WITH OUT THEIR WRITTEN PERMISSION.

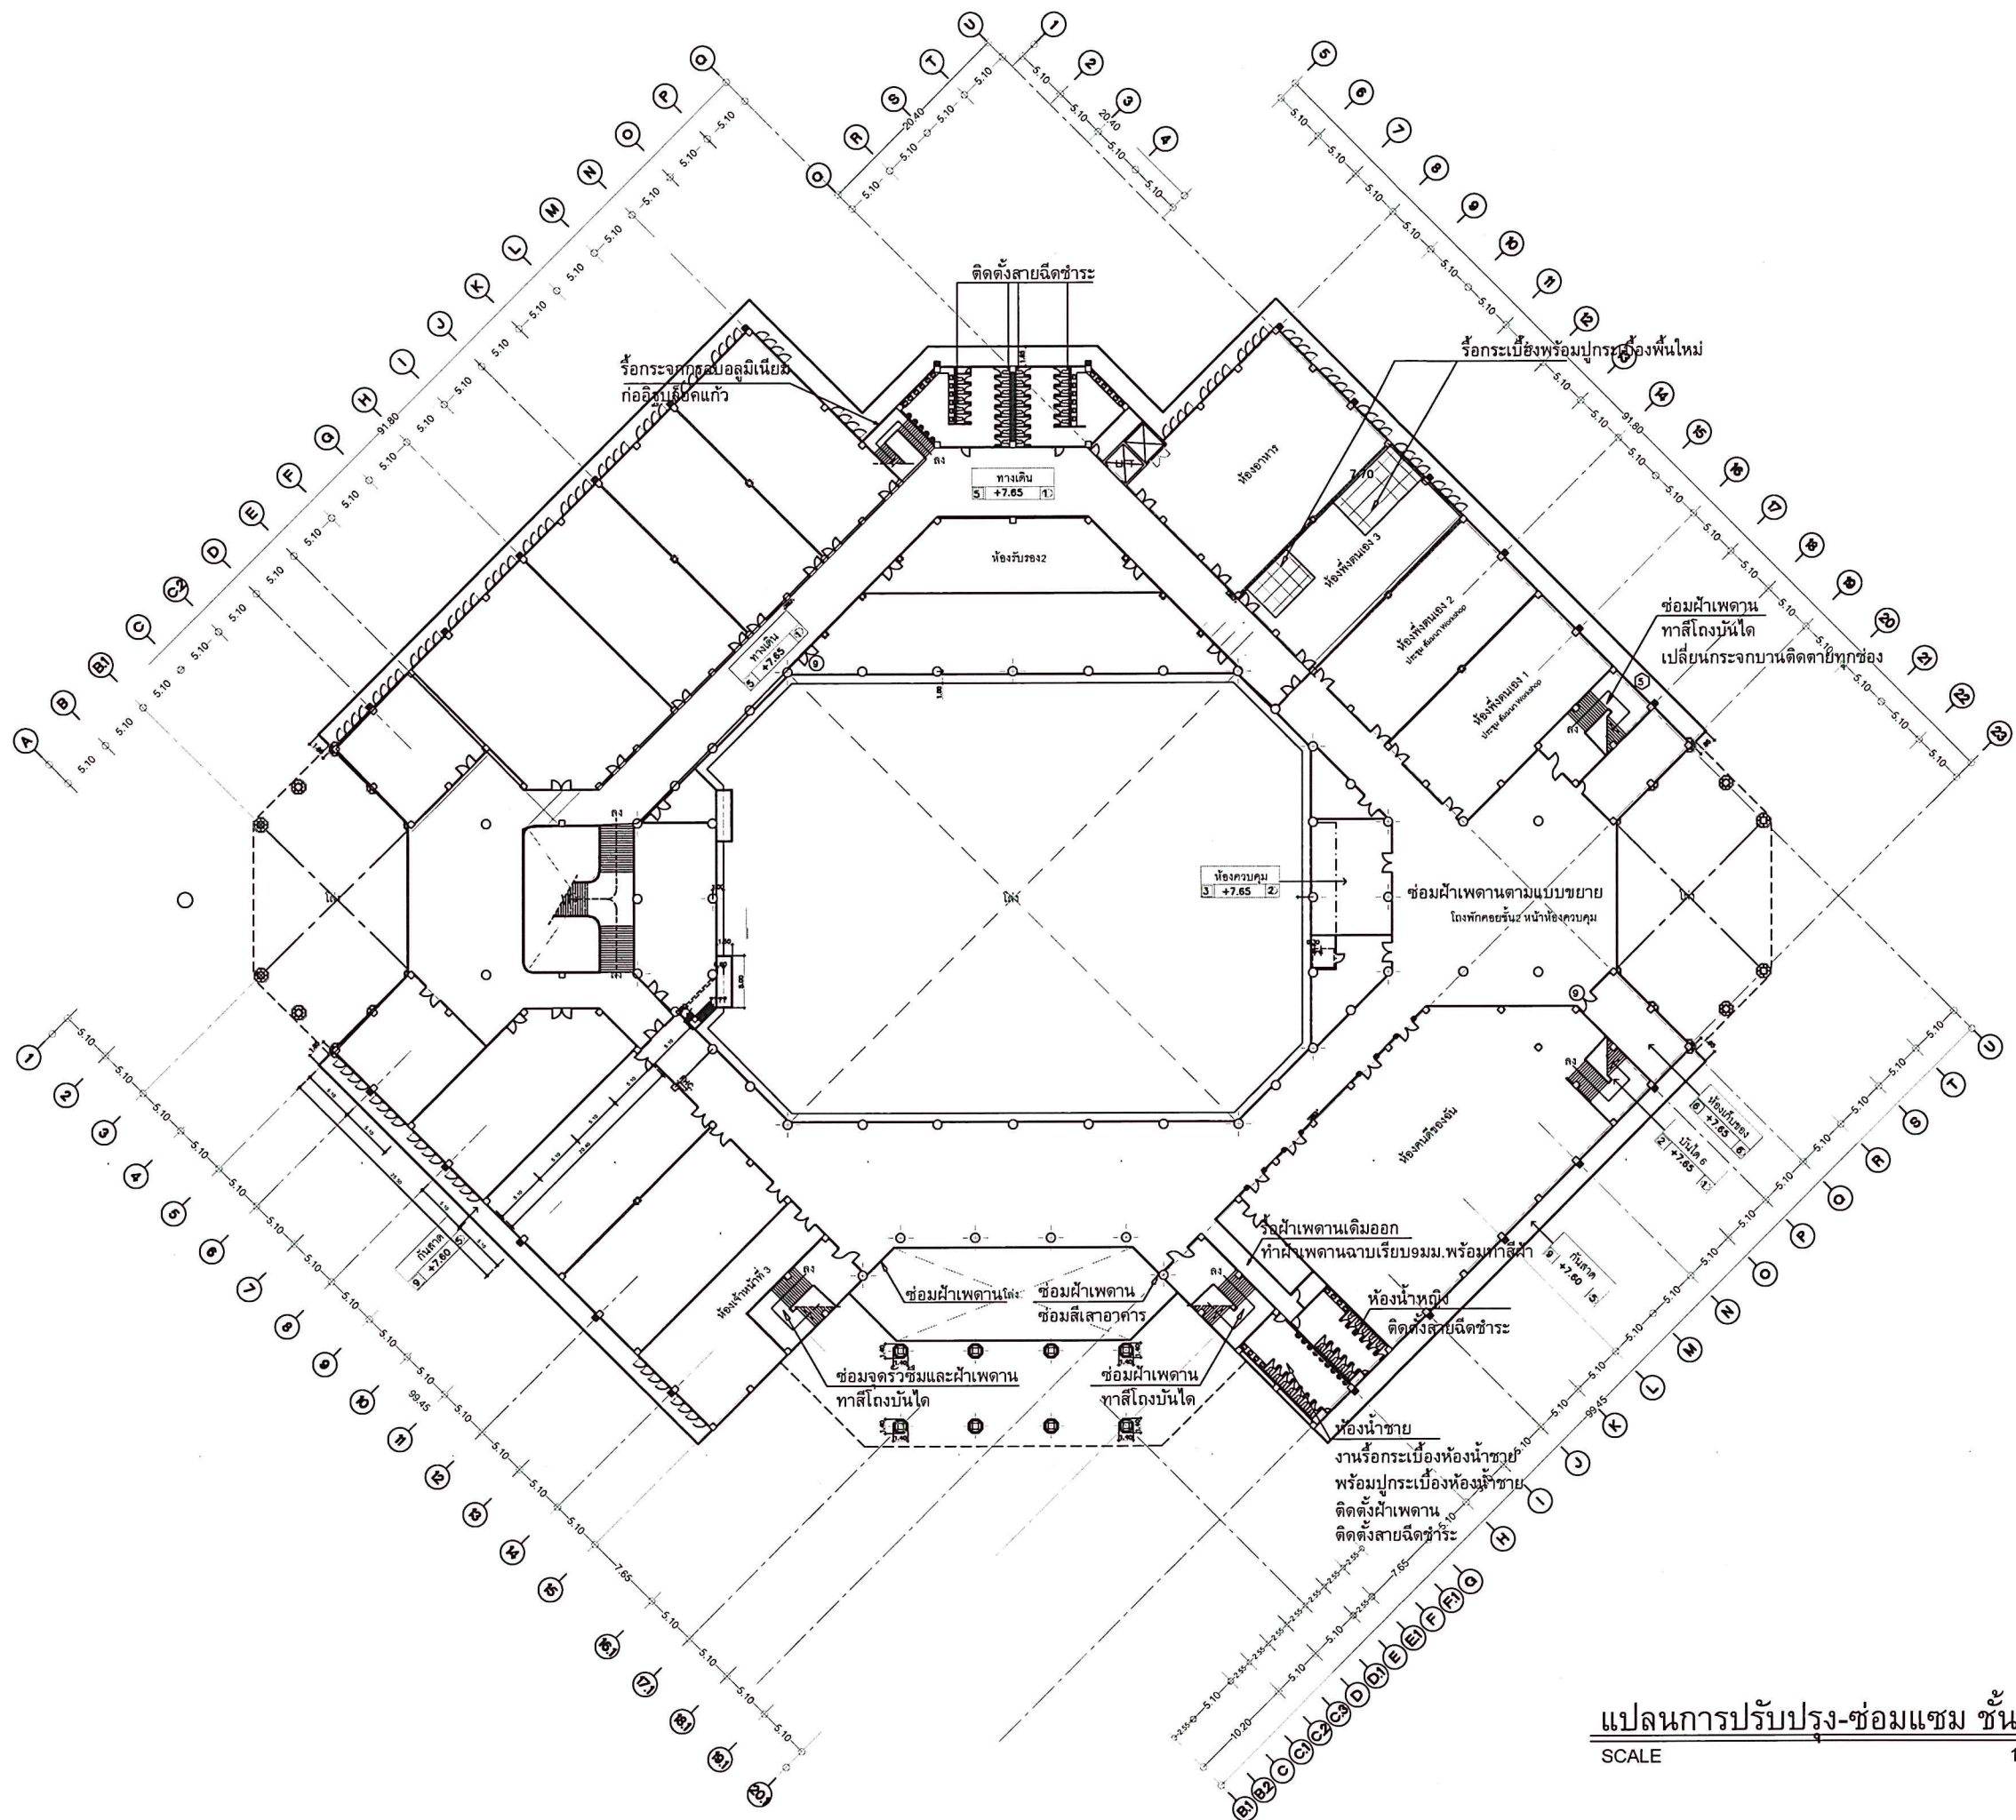

แปลนการปรับปรุง-ซ่อมแซม ชั้นที่2

SCALE

1:700



มหาวิทยาลัยสงขลานครินทร์
วิทยาเขตตรัง

โครงการ

งานซ่อมแซมหลังคาและฝ้าเพดาน
อาคารศูนย์ประชุมฯ ฝั่งทิศตะวันออก

ที่ตั้งโครงการ

มหาวิทยาลัยสงขลานครินทร์
วิทยาเขตตรัง


เจ้าของโครงการ

มหาวิทยาลัยสงขลานครินทร์
วิทยาเขตตรัง

วิศวกรโยธา

นายสุพัฒน์ คำจตุ 

เขียนแบบ

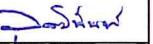นายสุพัฒน์ คำจตุ 

หัวหน้าฝ่ายจัดการทรัพย์สิน


(นายเชน นุรพาศิวิวัฒน์)

รองคณบดีฝ่ายบริหารคณะพาณิชยศาสตร์
และการจัดการ


(ผู้ช่วยศาสตราจารย์ ดร. นพชาติ เชื้อชา)

รองอธิการบดีวิทยาเขตตรัง


(ผู้ช่วยศาสตราจารย์ ดร. พงศเทพ สุธีวรวัฒน์)

แบบแสดง / SHOWING

แปลนปรับปรุงกระเบื้องห้องห้องตนเอง 3


มาตราส่วน / NTS

แผ่นที่ / SHEET NO.

ตรวจ / Check A-05

วันที่ / Date -

ระขณาดที่แสดงในแบบก่อสร้างทั้งหมดนี้
จะต้องถูกปรับ ให้เข้ากับสถานที่ก่อสร้างจริง
ก่อนทำการก่อสร้าง ห้ามัดขนาดจากแบบก่อสร้าง
นี้โดยเด็ดขาด ให้ใช้ระขณาดตัวเลขในแบบเท่านั้น
ALL DESIGNS ARE THE PROPERTY OF THE
ARCHITECT DESIGN AND CAN NOT BE USED
WITH OUT THEIR WRITTEN PERMISSION.

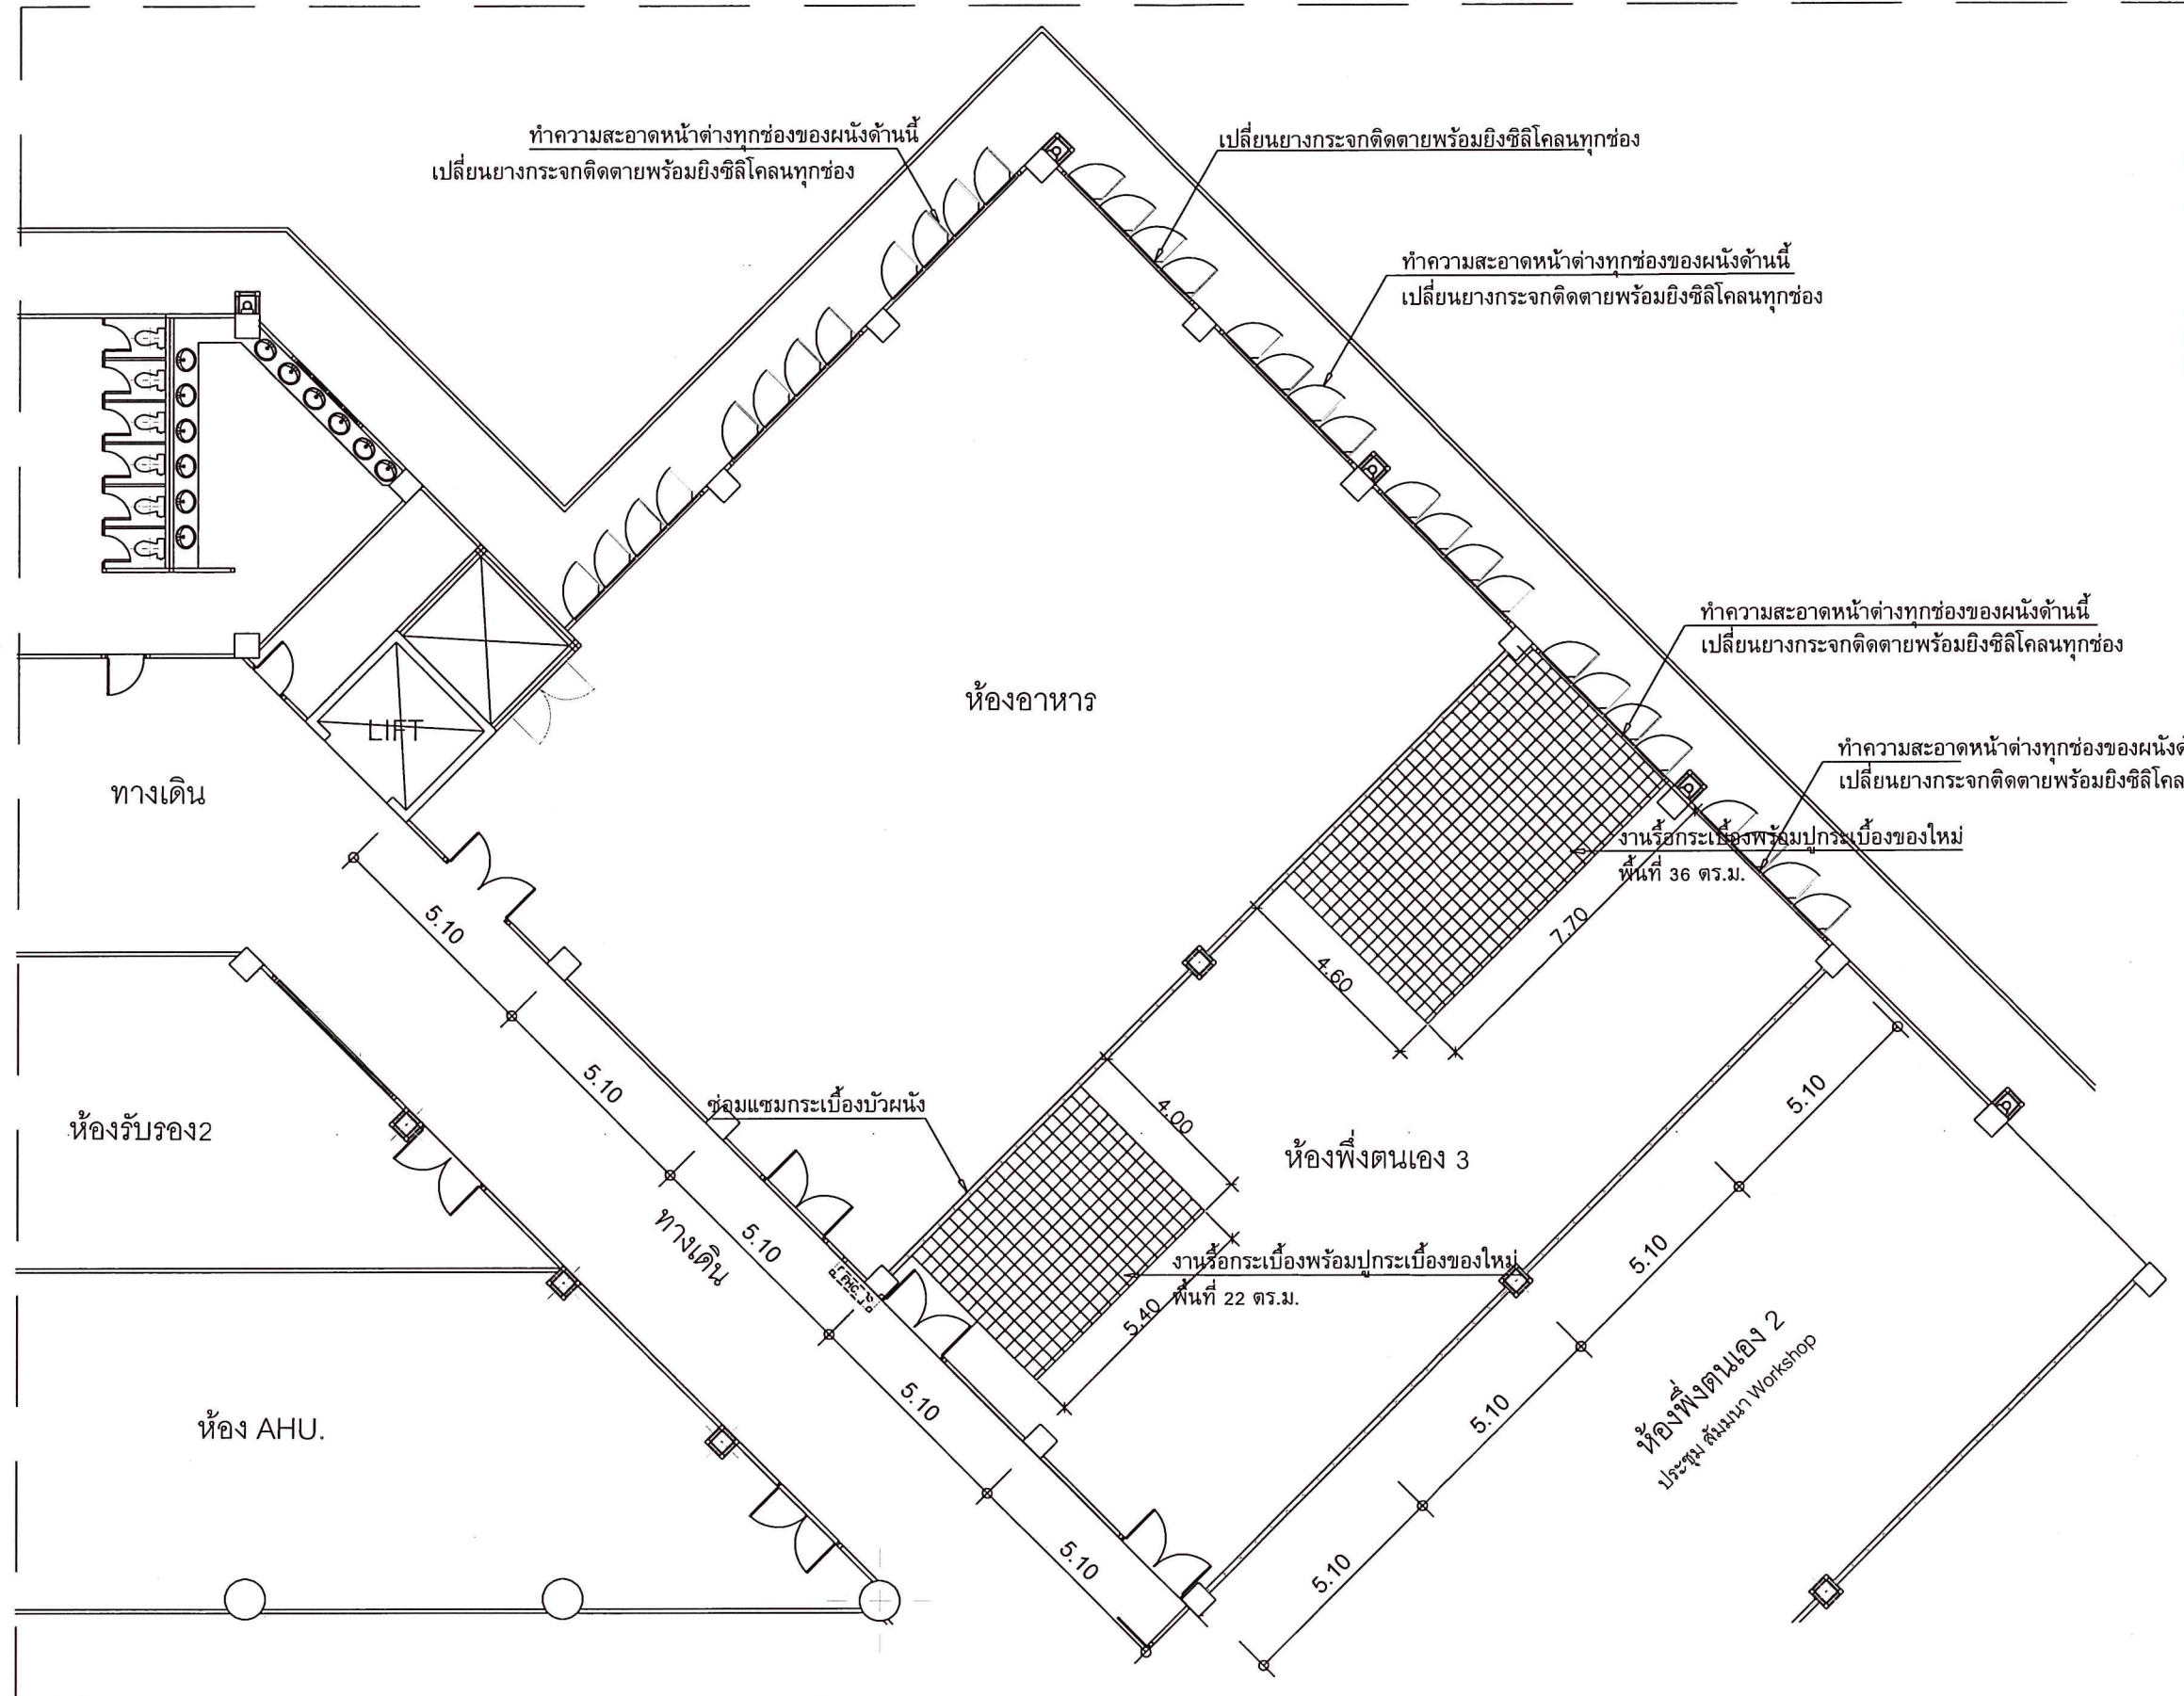

แปลนปรับปรุงกระเบื้องพื้นห้องฟิตเนส 3
SCALE 1:150



มหาวิทยาลัยสงขลานครินทร์
วิทยาเขตตรัง

โครงการ

งานปรับปรุงศูนย์ประชุม มังคุดเหนือ

ที่ตั้งโครงการ

มหาวิทยาลัยสงขลานครินทร์
วิทยาเขตตรัง

เจ้าของโครงการ

มหาวิทยาลัยสงขลานครินทร์
วิทยาเขตตรัง

วิศวกรโยธา

นายคุณันท์ คำจตุ

เขียนแบบ

นายคุณันท์ คำจตุ

หัวหน้าฝ่ายจัดการทรัพย์สิน

(นายเชน บุรพาศิริวัฒน์)

รองคณบดีฝ่ายบริหารคณะพาณิชยศาสตร์
และการจัดการ

(ผู้ช่วยศาสตราจารย์ ดร.กรรชิต เชื้อข้า)

รองอธิการบดีวิทยาเขตตรัง

(ผู้ช่วยศาสตราจารย์ ดร.พงศ์เทพ สุธีรัฐ)

แบบแสดง / SHOWING

แปลนปรับปรุงห้องน้ำด้านหน้าอาคาร ชั้นที่ 2

มาตราส่วน / NTS


แผ่นที่ / SHEET NO.

ตรวจ / Check

A-06

วันที่ / Date

ระยะขนาดที่แสดงในแบบก่อสร้างทั้งหมดนี้
จะต้องถูกปรับ ให้เข้ากับสถานที่ก่อสร้างจริง
ก่อนทำการก่อสร้าง ห้ามัดขนาดจากแบบก่อสร้าง
นี้โดยเด็ดขาด ให้ใช้ระยะจากตัวเลขในแบบเท่านั้น
ALL DESIGNS ARE THE PROPERTY OF THE &
ARCHITECT DESIGN AND CAN NOT BE USED
WITH OUT THEIR WRITTEN PERMISSION.

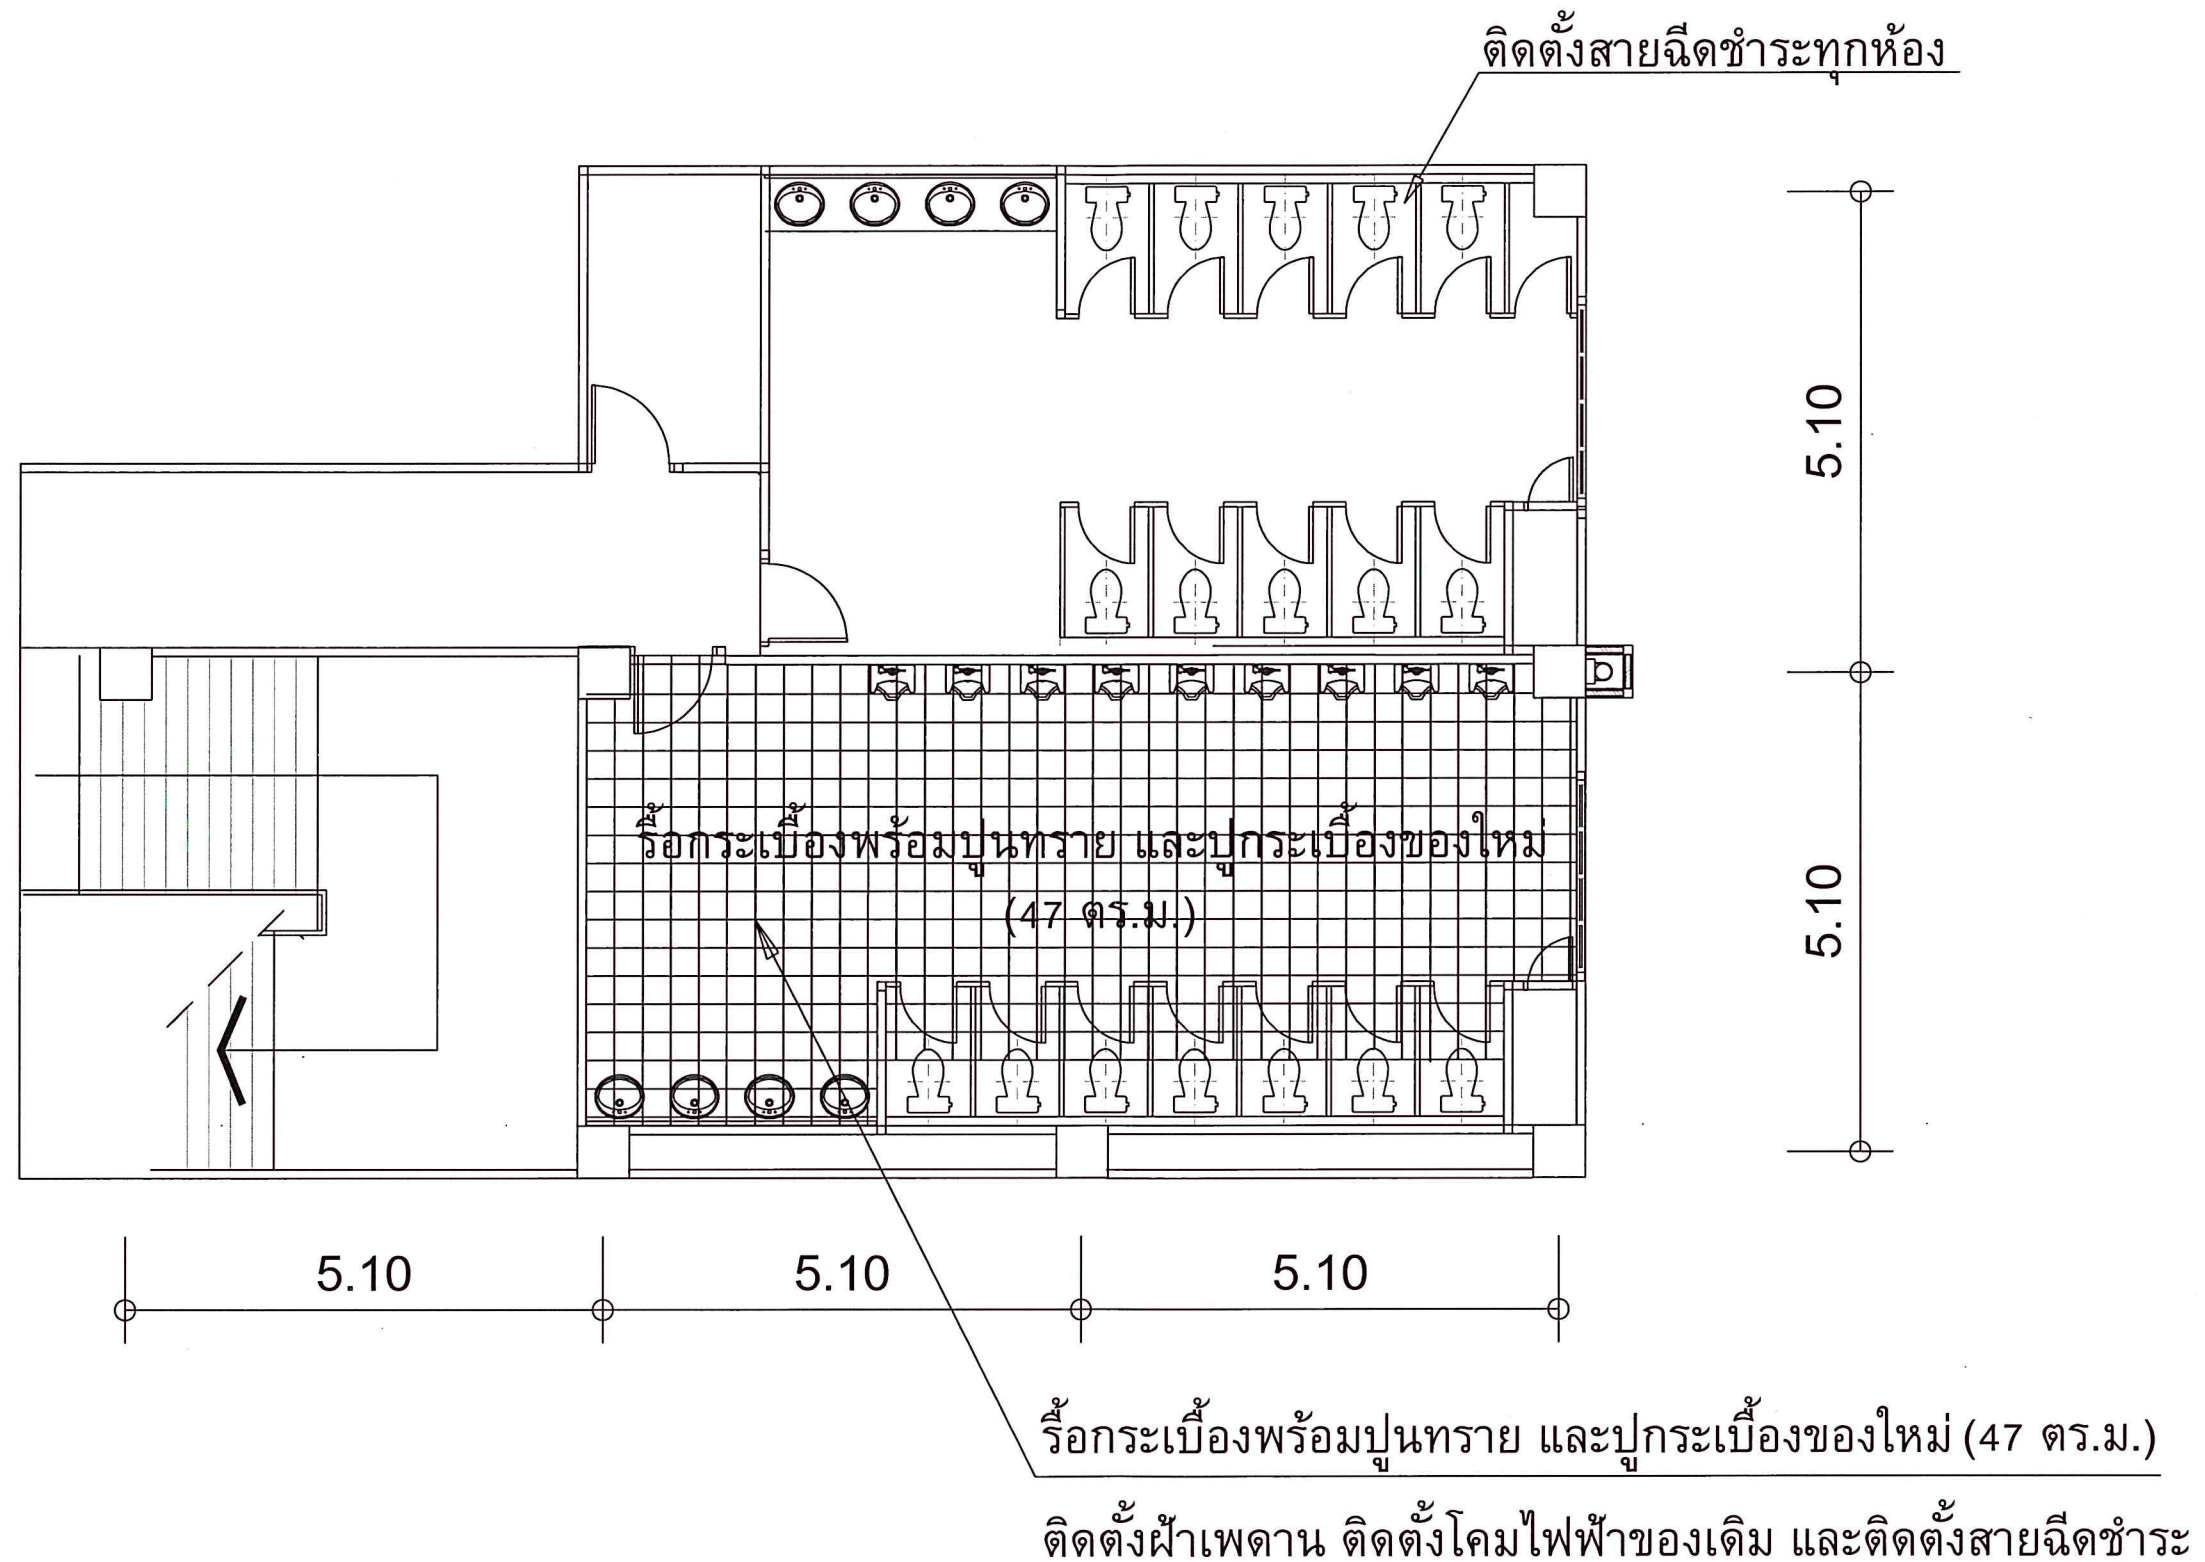

แปลนปรับปรุงห้องน้ำด้านหน้าอาคาร ชั้นที่ 2

SCALE

1:150



มหาวิทยาลัยสงขลานครินทร์
วิทยาเขตตรัง

โครงการ

งานซ่อมแซมหลังคาและฝ้าเพดาน
อาคารศูนย์ประชุมฯ ฝั่งทิศตะวันออก

ที่ตั้งโครงการ

มหาวิทยาลัยสงขลานครินทร์
วิทยาเขตตรัง

เจ้าของโครงการ

มหาวิทยาลัยสงขลานครินทร์
วิทยาเขตตรัง

วิศวกรโยธา

นายอุษณีย์ คำจตุ

เขียนแบบ

นายอุษณีย์ คำจตุ

หัวหน้าฝ่ายจัดการทรัพย์สิน

(นายเชน นุรพาศิวิวัฒน์)

รองคณบดีฝ่ายบริหารคณะพาณิชยศาสตร์
และการจัดการ

(ผู้ช่วยศาสตราจารย์ ดร.ชรวิชิต เชื้อชา)

รองอธิการบดีวิทยาเขตตรัง

(ผู้ช่วยศาสตราจารย์ ดร.พงศ์เทพ สุธีรกุล)

แบบแสดง / SHOWING

แปลนปรับปรุงฝ้าเพดานหน้าห้องควบคุม


มาตราส่วน / NTS

แผ่นที่ / SHEET NO.


ตรวจ / Check A-07

วันที่ / Date -

ระขะขนาดที่แสดงในแบบก่อสร้างทั้งหมดนี้
จะต้องถูกปรับ ให้เข้ากับสถานที่ก่อสร้างจริง
ก่อนทำการก่อสร้าง ห้ามวัดขนาดจากแบบก่อสร้าง
นี้โดยเด็ดขาด ไม่ให้ระยะจากตัวเลขในแบบเท่านั้น
ALL DESIGNS ARE THE PROPERTY OF THE
ARCHITECT DESIGN AND CAN NOT BE USED
WITH OUT THEIR WRITTEN PERMISSION.

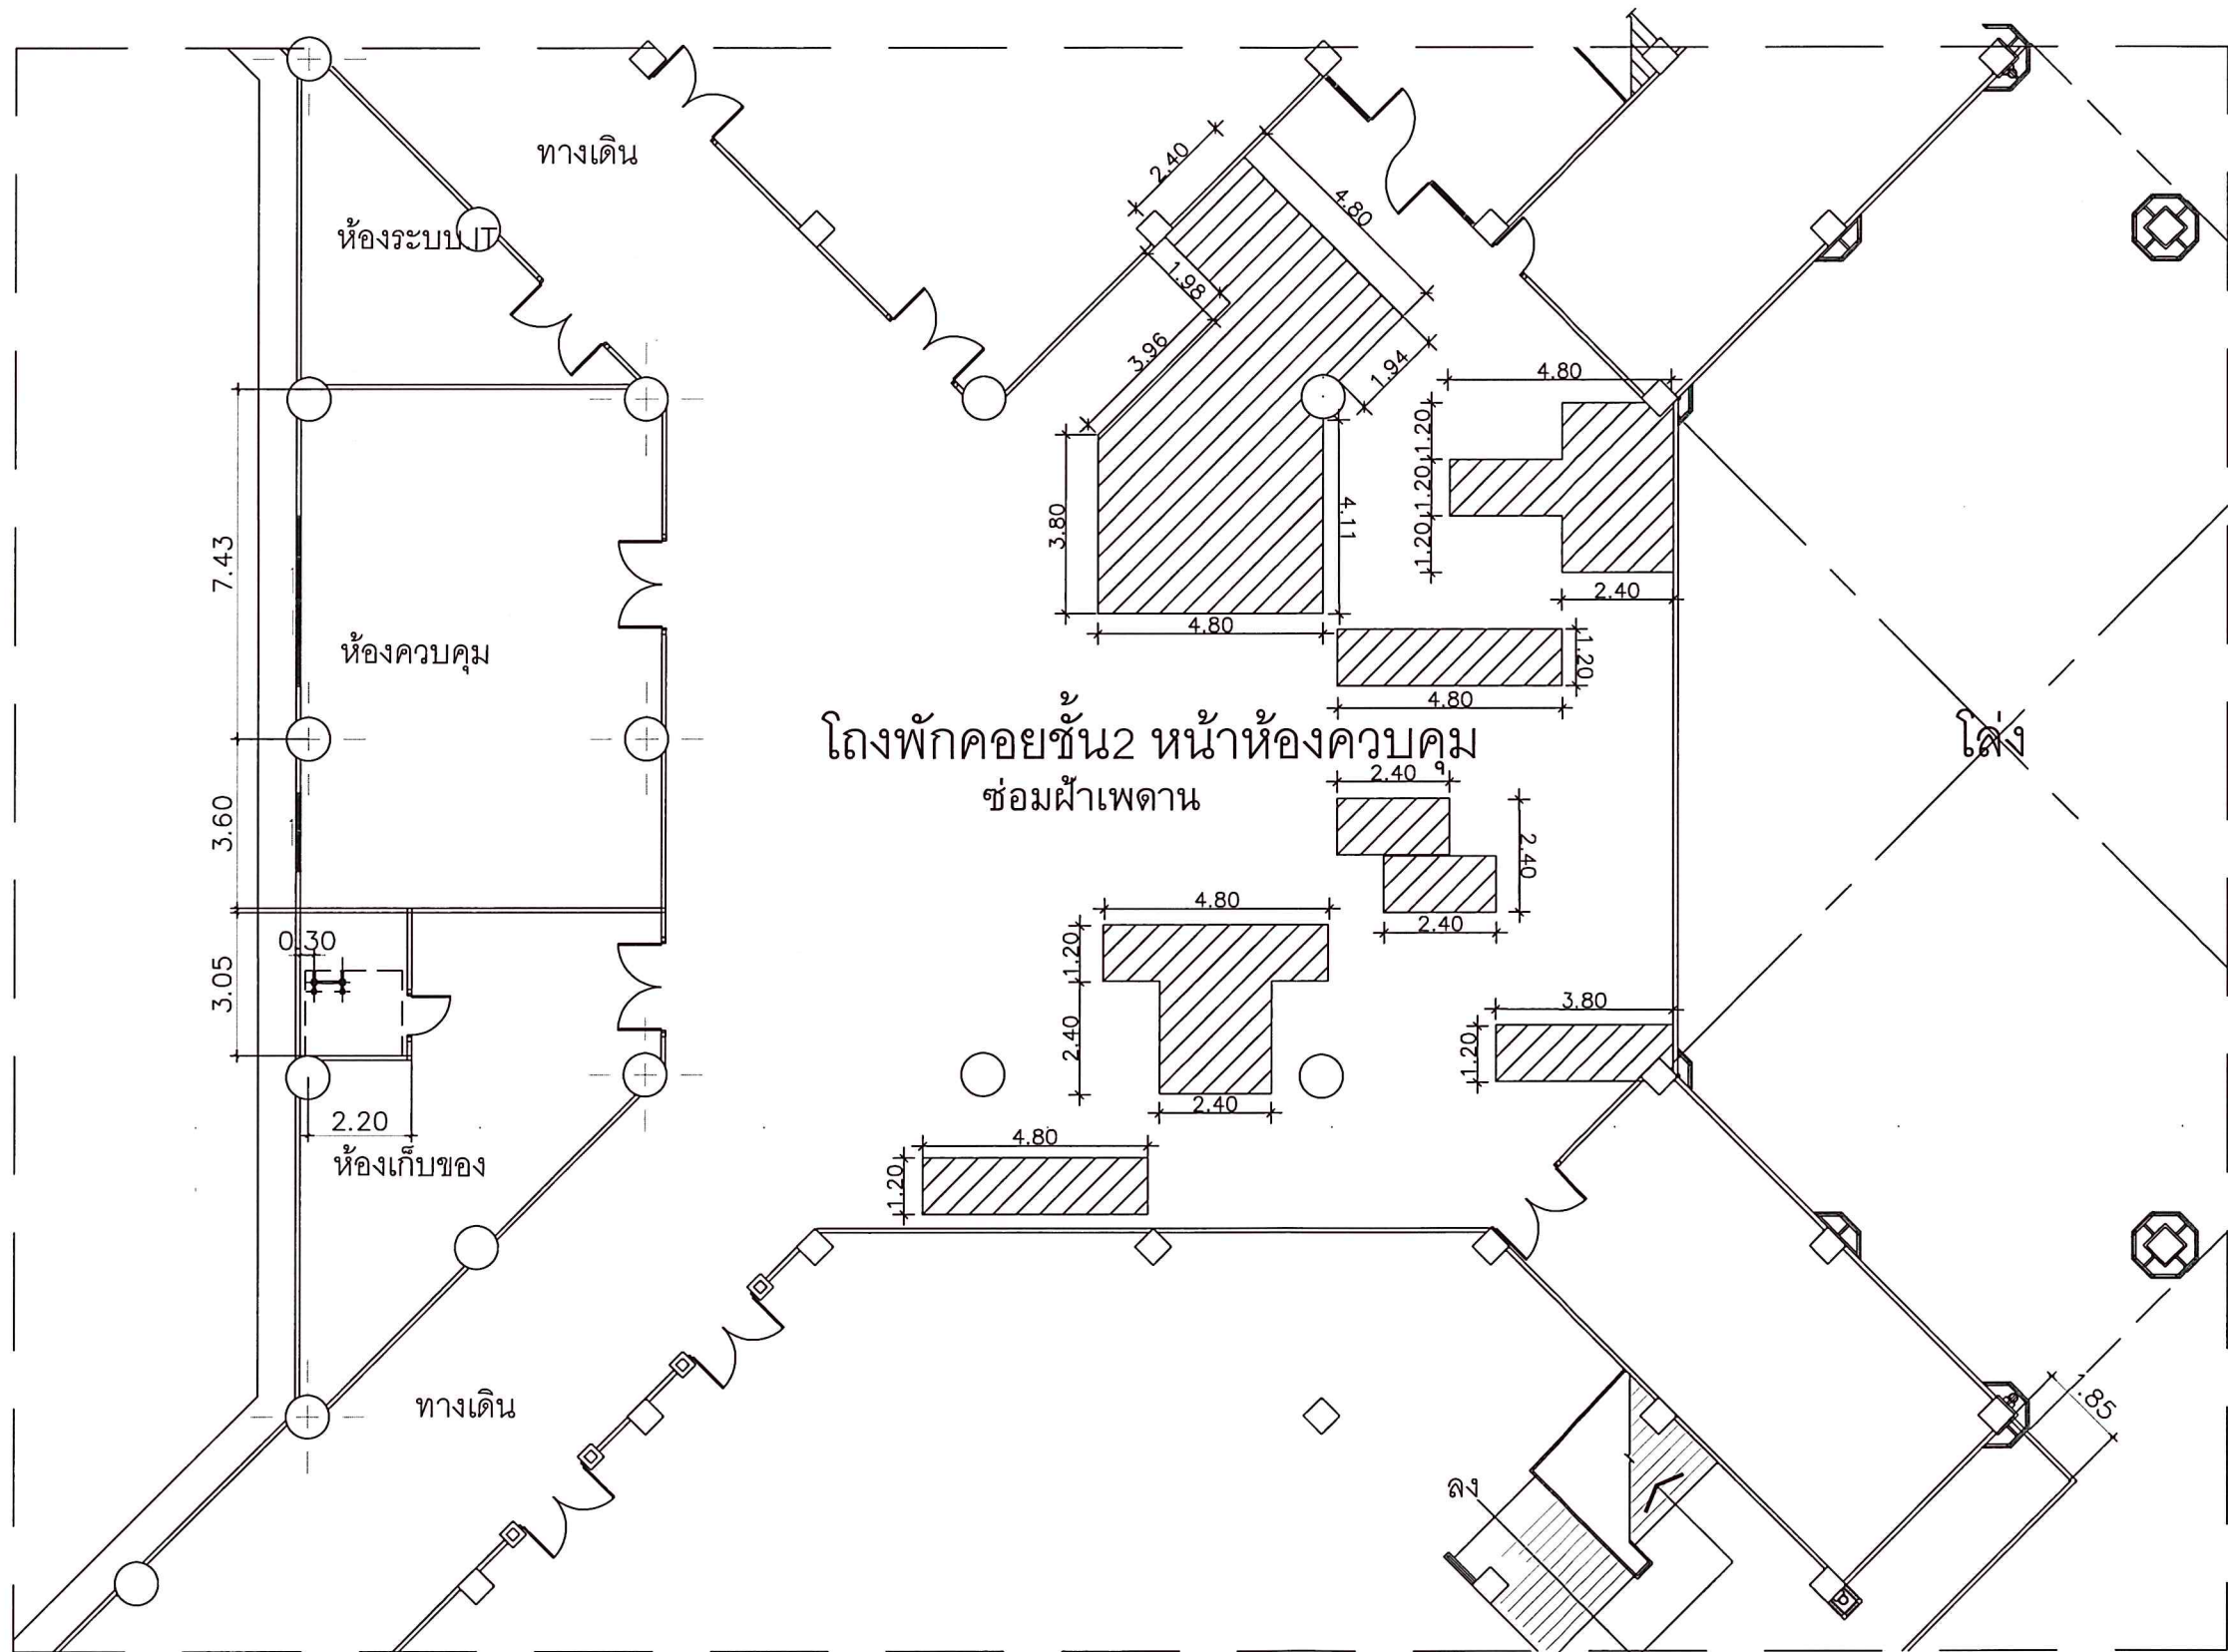

แปลนปรับปรุงโถงพักคอย หน้าห้องควบคุม ชั้นที่ 2
SCALE 1:150

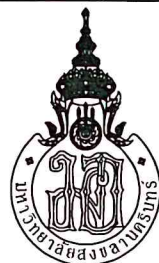

มหาวิทยาลัยสงขลานครินทร์
วิทยาเขตตรัง

โครงการ

งานซ่อมแซมหลังคาและฝ้าเพดาน
อาคารศูนย์ประชุมฯ ฝั่งทิศตะวันออก

ที่ตั้งโครงการ

มหาวิทยาลัยสงขลานครินทร์
วิทยาเขตตรัง

เจ้าของโครงการ

มหาวิทยาลัยสงขลานครินทร์
วิทยาเขตตรัง

วิศวกรโยธา

นายวุฒิพันธ์ คำจตุ

เขียนแบบ

นายวุฒิพันธ์ คำจตุ

หัวหน้าฝ่ายจัดการทรัพย์สิน

(นายเชน บุรพาศิริวัฒน์)

รองคณบดีฝ่ายบริหารคณะพาณิชยศาสตร์
และการจัดการ

(ผู้ช่วยศาสตราจารย์ ดร.นครจิต เชื้อข้า)

รองอธิการบดีวิทยาเขตตรัง

(ผู้ช่วยศาสตราจารย์ ดร.พงศ์เทพ สุธีรัฐฉิม)

แบบแสดง / SHOWING

แปลนปรับปรุงโถงบันได ฝั่งทิศตะวันออก


มาตราส่วน / NTS

แผ่นที่ / SHEET NO.

ตรวจ / Check A-08


วันที่ / Date -

ระยะขนาดที่แสดงในแบบก่อสร้างทั้งหมดนี้
จะต้องถูกปรับ ให้เข้ากันสถานที่ก่อสร้างจริง
ก่อนทำการก่อสร้าง ห้ามวัดขนาดจากแบบก่อสร้าง
นี้โดยเด็ดขาด ให้ใช้ระยะจากตัวเลขในแบบเท่านั้น
ALL DESIGNS ARE THE PROPERTY OF THE ARCHITECT DESIGN AND CAN NOT BE USED
WITH OUT THEIR WRITTEN PERMISSION.

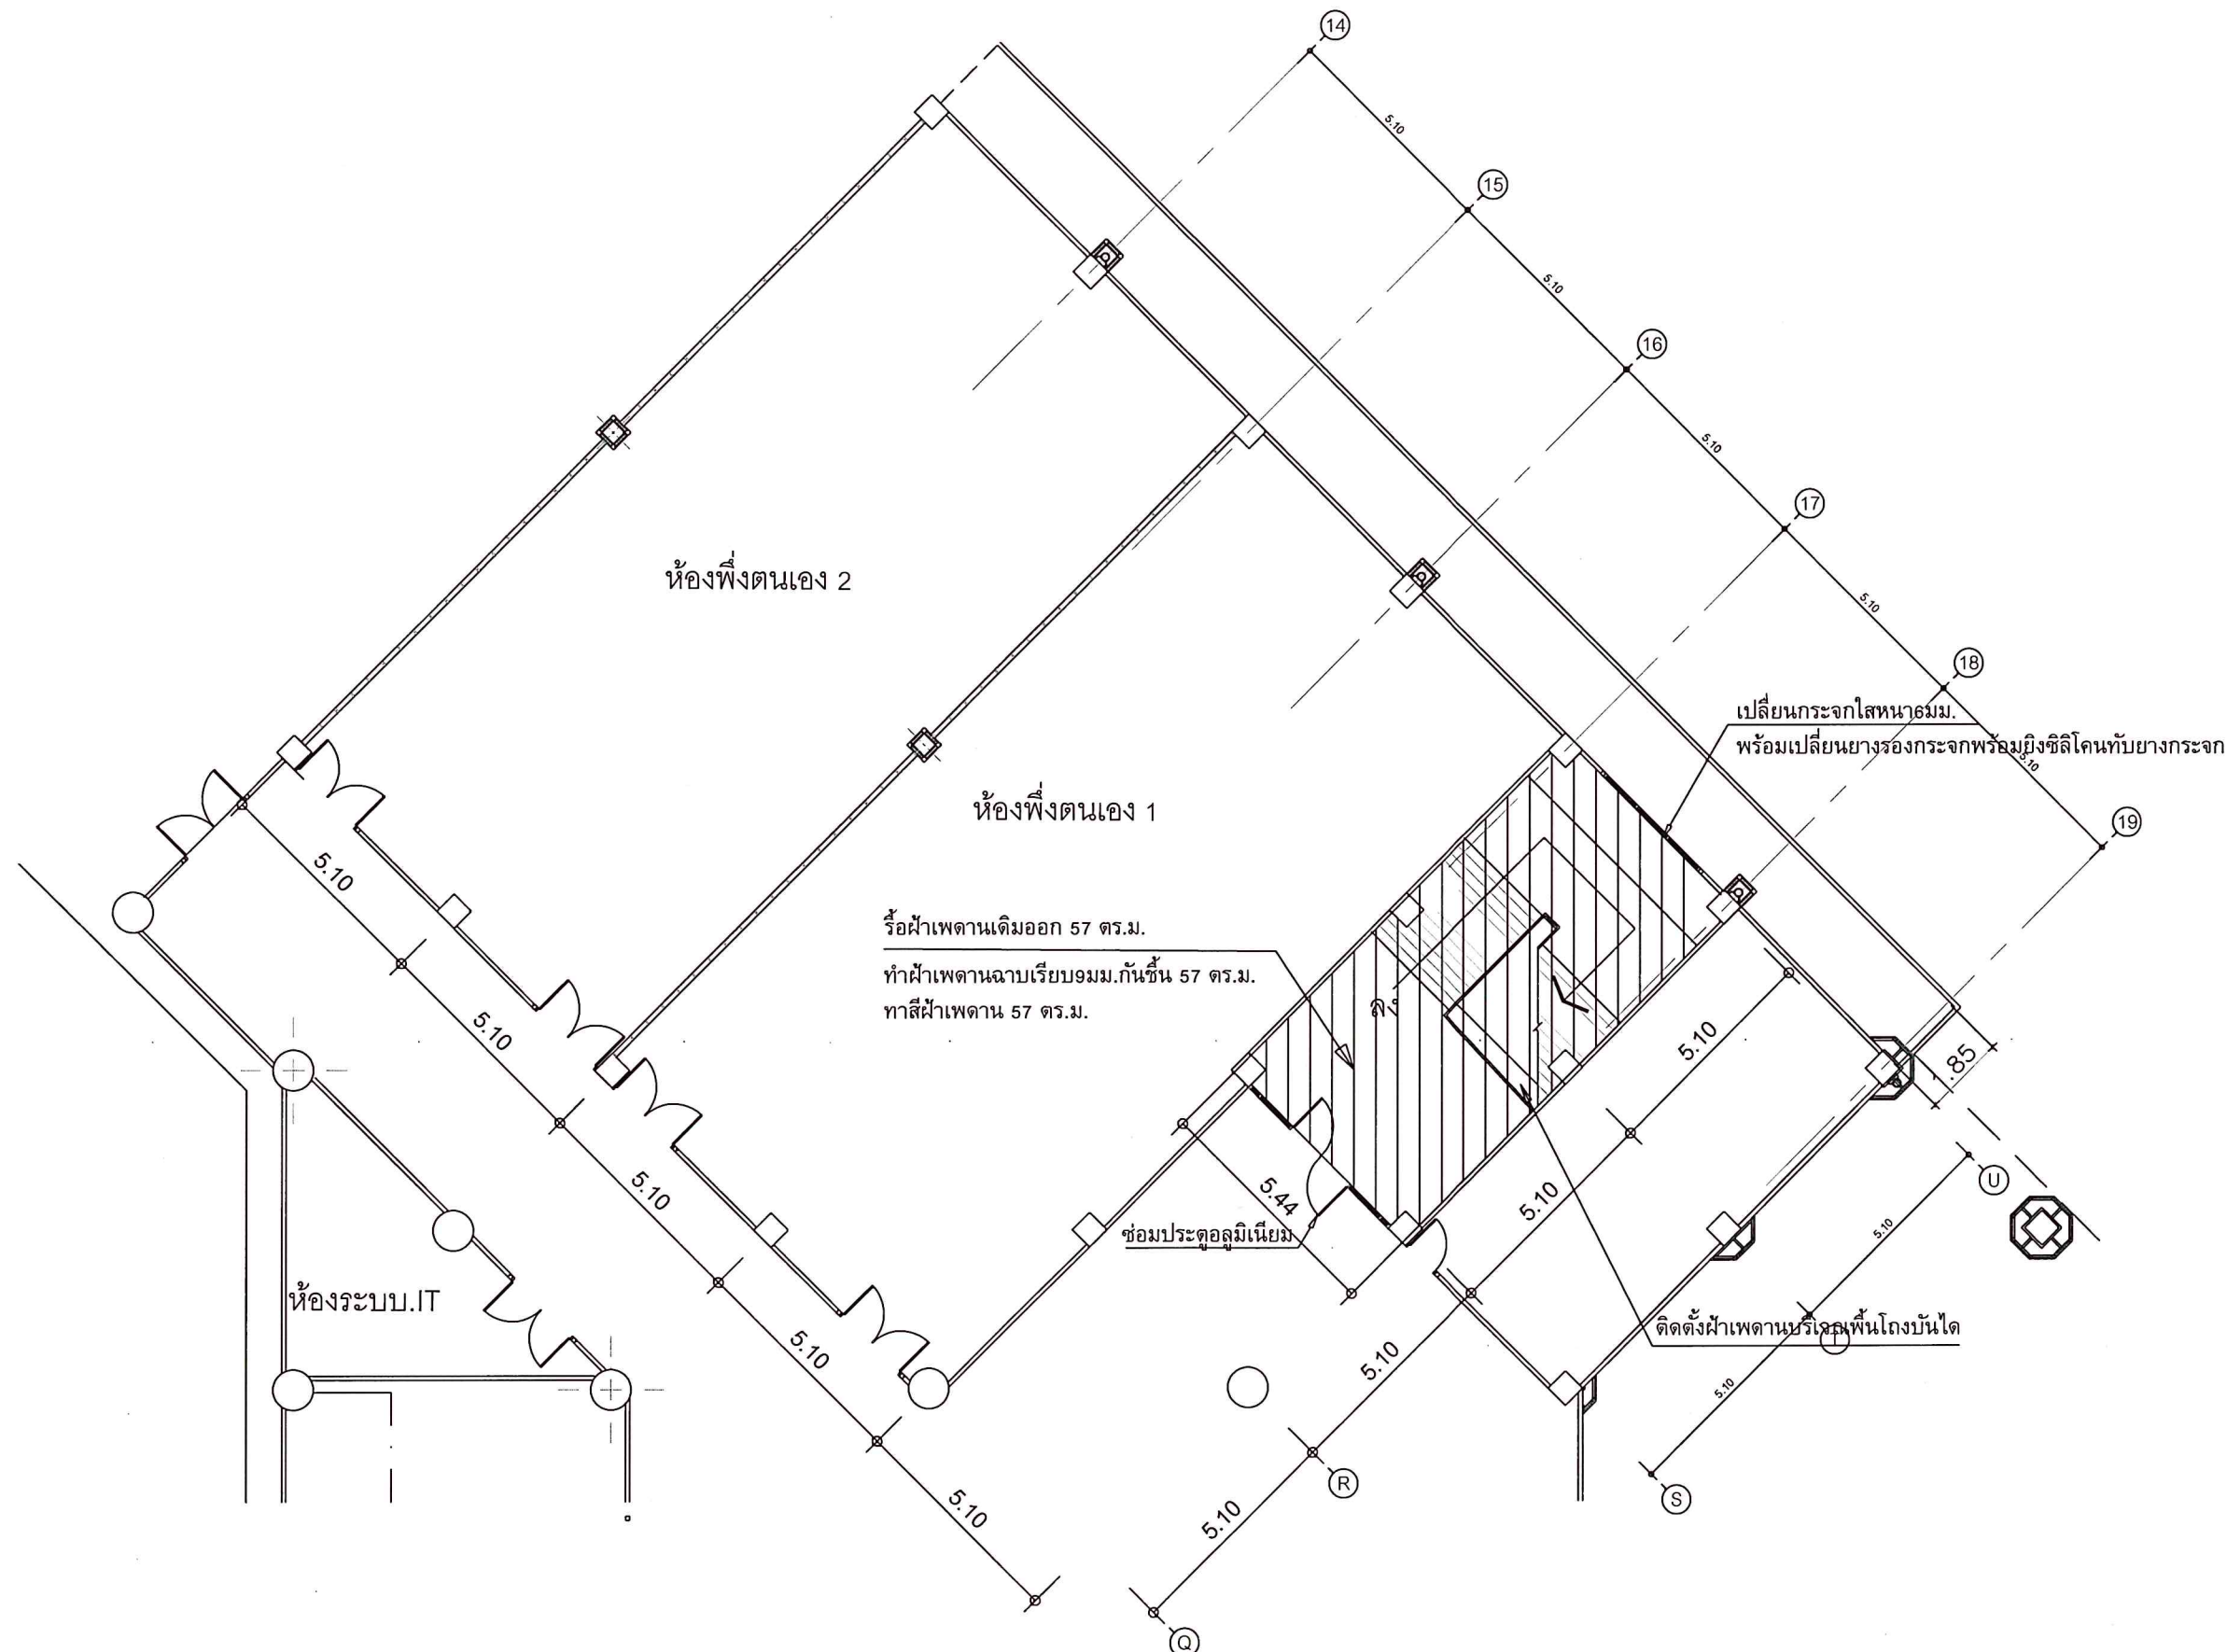

แปลนปรับปรุงโถงบันได ฝั่งทิศตะวันออก

SCALE 1:150

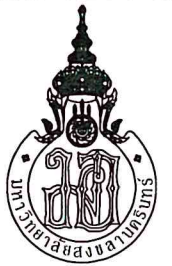

มหาวิทยาลัยสงขลานครินทร์
วิทยาเขตตรัง

โครงการ

งานซ่อมแซมหลังคาและฝ้าเพดาน
อาคารศูนย์ประชุมฯ ฝั่งทิศตะวันออก

ที่ตั้งโครงการ

มหาวิทยาลัยสงขลานครินทร์
วิทยาเขตตรัง

เจ้าของโครงการ

มหาวิทยาลัยสงขลานครินทร์
วิทยาเขตตรัง

วิศวกรโยธา

นายสุทินันท์ คำจตุ

เขียนแบบ

นายสุทินันท์ คำจตุ

หัวหน้าฝ่ายจัดการทรัพย์สิน

(นายเชน บุรพาศิริวัฒน์)

รองคณบดีฝ่ายบริหารคณะพาณิชยศาสตร์
และการจัดการ

(ผู้ช่วยศาสตราจารย์ ดร.ชรวิชิต เชื้อชำ)

รองอธิการบดีวิทยาเขตตรัง

(ผู้ช่วยศาสตราจารย์ ดร.พงศ์เทพ สุธีวุฒิ)

แบบแสดง / SHOWING

แปลนปรับปรุงฝ้าเพดานโถงบันไดด้านหน้า (ขวามือ)


มาตราส่วน / NTS

แผ่นที่ / SHEET NO.

ตรวจ / Check A-09

วันที่ / Date -

ระยะขนาดที่แสดงในแบบก่อสร้างทั้งหมดนี้
จะต้องถูกปรับ ให้เข้ากับสถานที่ก่อสร้างจริง
ก่อนทำการก่อสร้าง ห้ามวัดขนาดจากแบบก่อสร้าง
นี้โดยเด็ดขาด ให้ใช้ระยะจากตัวเลขในแบบเท่านั้น
ALL DESIGNS ARE THE PROPERTY OF THE ARCHITECT &
ARCHITECT DESIGN AND CAN NOT BE USED
WITH OUT THEIR WRITTEN PERMISSION.

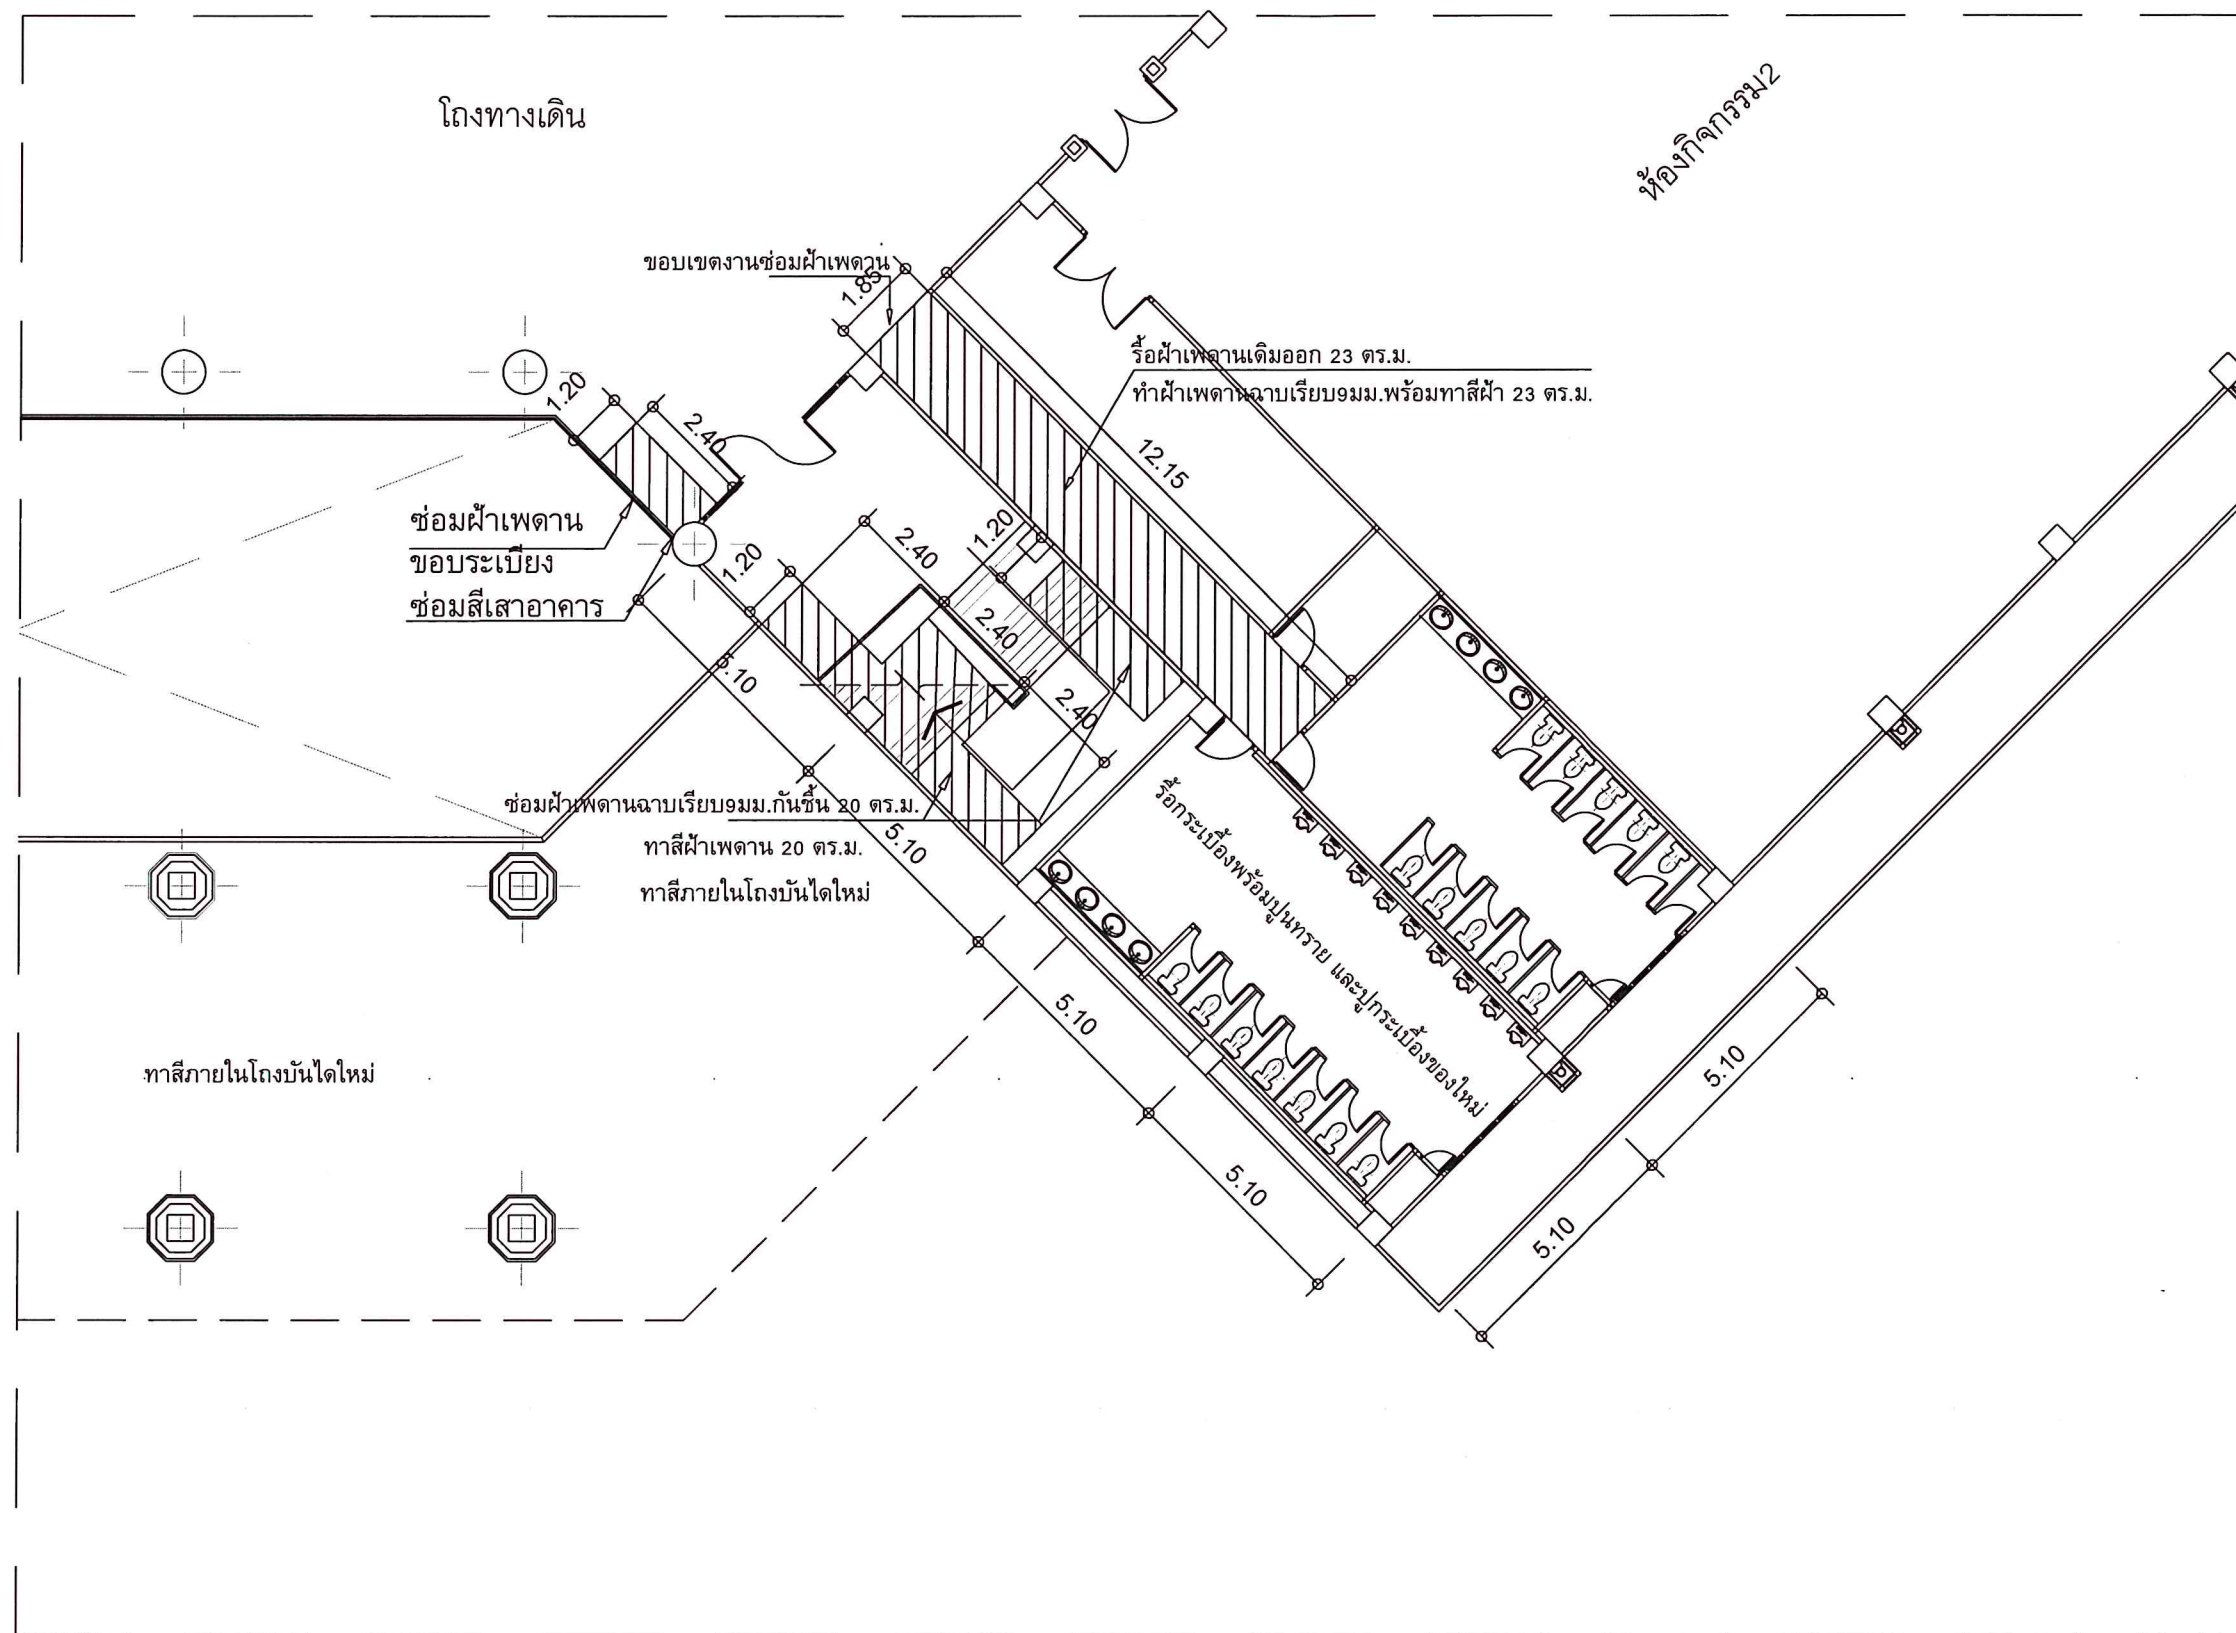

แปลนปรับปรุงฝ้าเพดานโถงบันไดด้านหน้า (ขวามือ)
SCALE 1:150



มหาวิทยาลัยสงขลานครินทร์
วิทยาเขตตรัง

โครงการ

งานปรับปรุงศูนย์ประชุมฝัังทิศเหนือ

ที่ตั้งโครงการ

มหาวิทยาลัยสงขลานครินทร์
วิทยาเขตตรัง

เจ้าของโครงการ

มหาวิทยาลัยสงขลานครินทร์
วิทยาเขตตรัง


วิศวกรโยธา

นายวุฒินันท์ คำจตุ 

เขียนแบบ

นายวุฒินันท์ คำจตุ 


หัวหน้าฝ่ายจัดการทรัพย์สิน

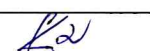
(นายชวน นูรพาศิวิวัฒน์)

รองคณบดีฝ่ายบริหารคณะพาณิชยศาสตร์
และการจัดการ


(ผู้ช่วยศาสตราจารย์ ดร.ครุฑิต เชื้อข้า)

รองอธิการบดีวิทยาเขตตรัง

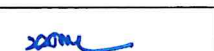
(ผู้ช่วยศาสตราจารย์ ดร.พงศ์เทพ สุธีวุฒิ)

แบบแสดง / SHOWING

แปลนปรับปรุงผ้าเพดานโถงบันไดด้านหน้า(ซ้ายมือ)


มาตราส่วน / NTS

แผ่นที่ / SHEET NO.


ตรวจ / Check A-10

วันที่ / Date -

ระยะขนาดที่แสดงในแบบก่อสร้างทั้งหมดนี้
จะต้องถูกกับ ให้เข้ากับการก่อสร้างจริง
ก่อนทำการก่อสร้าง ห้ามวัดขนาดจากแบบก่อสร้าง
นี้โดยเด็ดขาด ให้ใช้ระยะจากตัวเลขในแบบเท่านั้น
ALL DESIGNS ARE THE PROPERTY OF THE ARCHITECH DESIGN AND CAN NOT BE USED
WITH OUT THEIR WRITTEN PERMISSION.

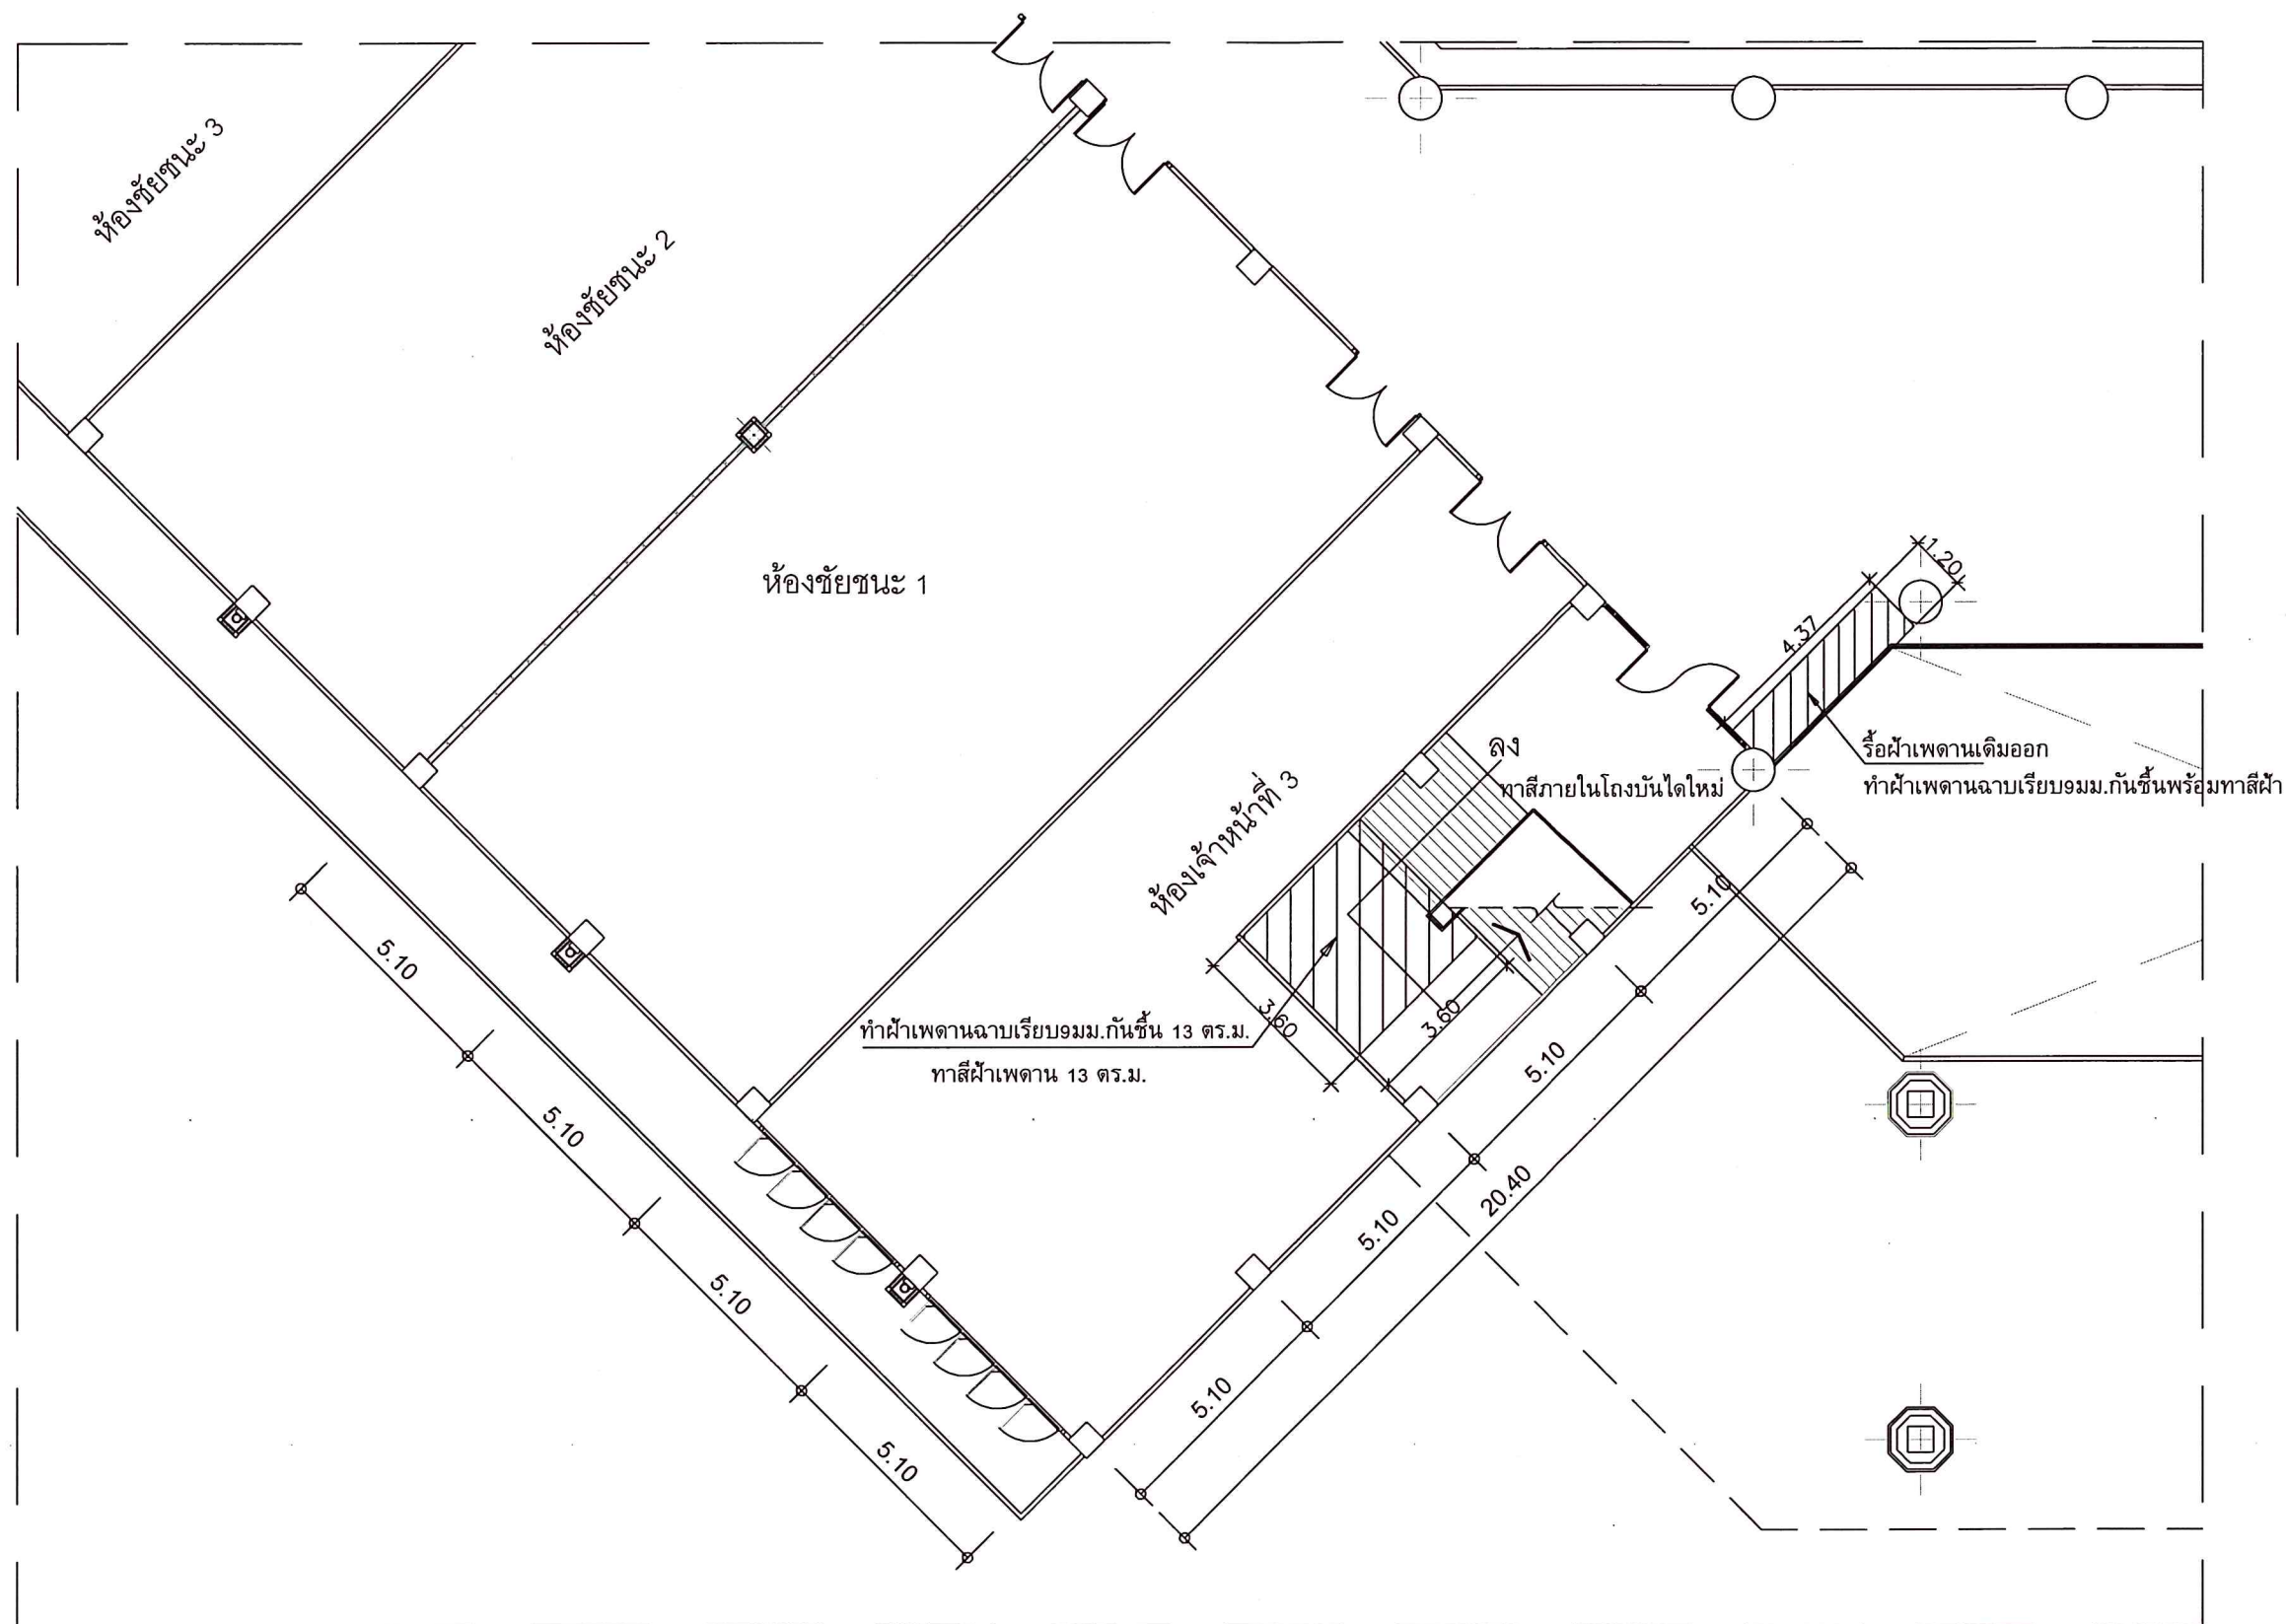

แปลนปรับปรุงผ้าเพดานโถงบันไดด้านหน้า (ซ้ายมือ)
SCALE 1:150

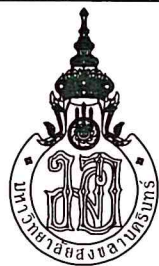

มหาวิทยาลัยสงขลานครินทร์
วิทยาเขตตรัง

โครงการ

งานซ่อมแซมหลังคาและฝ้าเพดาน
อาคารศูนย์ประชุมฯ ฝั่งทิศตะวันออก

ที่ตั้งโครงการ

มหาวิทยาลัยสงขลานครินทร์
วิทยาเขตตรัง

เจ้าของโครงการ

มหาวิทยาลัยสงขลานครินทร์
วิทยาเขตตรัง

วิศวกรโยธา

นายวุฒินันท์ คำจตุ

เขียนแบบ

นายวุฒินันท์ คำจตุ

หัวหน้าฝ่ายจัดการทรัพย์สิน

(นายเชน บุรพาศิริวัฒน์)

รองคณบดีฝ่ายบริหารคณะพาณิชยศาสตร์
และการจัดการ

(ผู้ช่วยศาสตราจารย์ ดร.ครรชิต เชื้อข้า)

รองอธิการบดีวิทยาเขตตรัง

(ผู้ช่วยศาสตราจารย์ ดร.พงศ์เทพ สุธีวุฒิ)

แบบแสดง / SHOWING

แปลนปรับปรุงโถงบันไดด้านหลัง(ข้างห้องน้ำ)

มาตราส่วน / NTS


แผ่นที่ / SHEET NO.

ตรวจ / Check


A-11

วันที่ / Date

ระยะขนาดที่แสดงในแบบก่อสร้างทั้งหมดนี้
จะต้องถูกปรับ ให้เข้ากับสถานที่ก่อสร้างจริง
ก่อนทำการก่อสร้าง ห้ามวัดขนาดจากแบบก่อสร้าง
นี้โดยเด็ดขาด ให้ใช้ระยะจากตัวเลขในแบบเท่านั้น
ALL DESIGNS ARE THE PROPERTY OF THE
ARCHITECT DESIGN AND CAN NOT BE USED
WITH OUT THEIR WRITTEN PERMISSION.

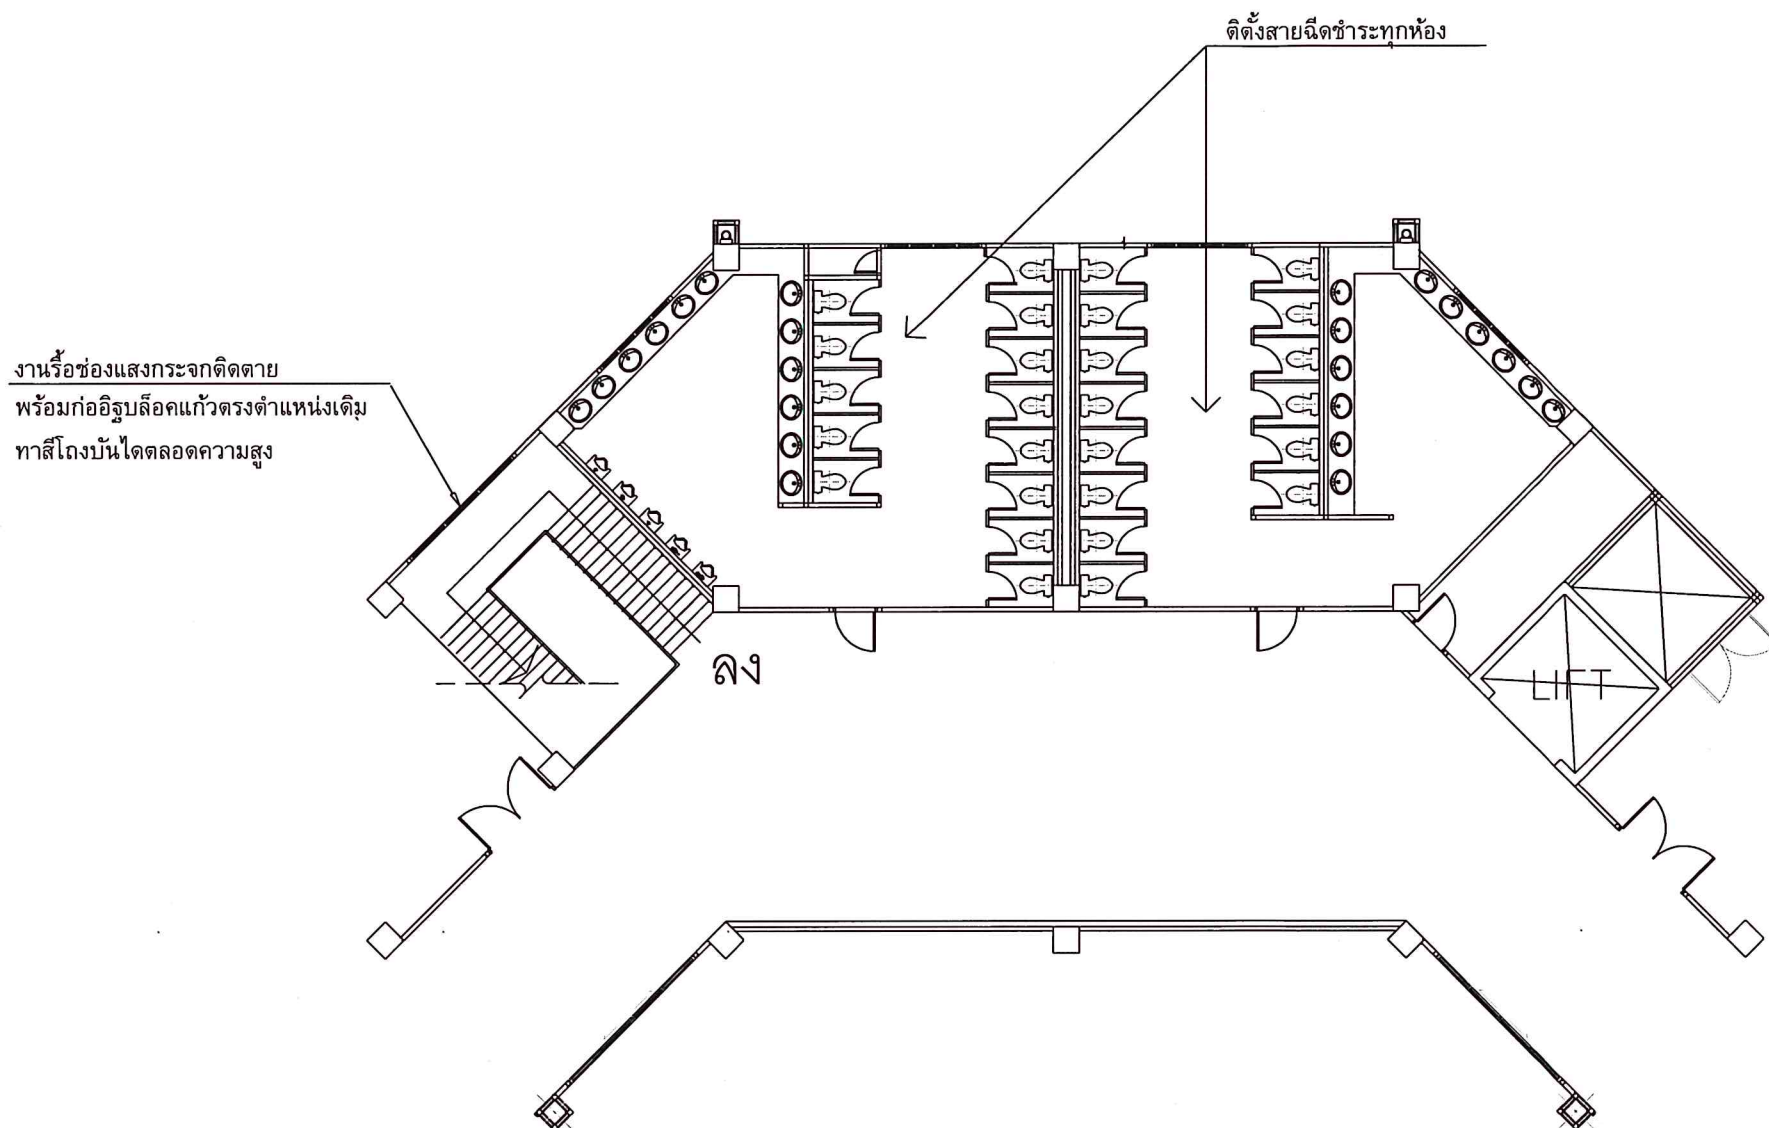


แปลนปรับปรุงโถงบันไดด้านหลัง (ข้างห้องน้ำ)
SCALE 1:150

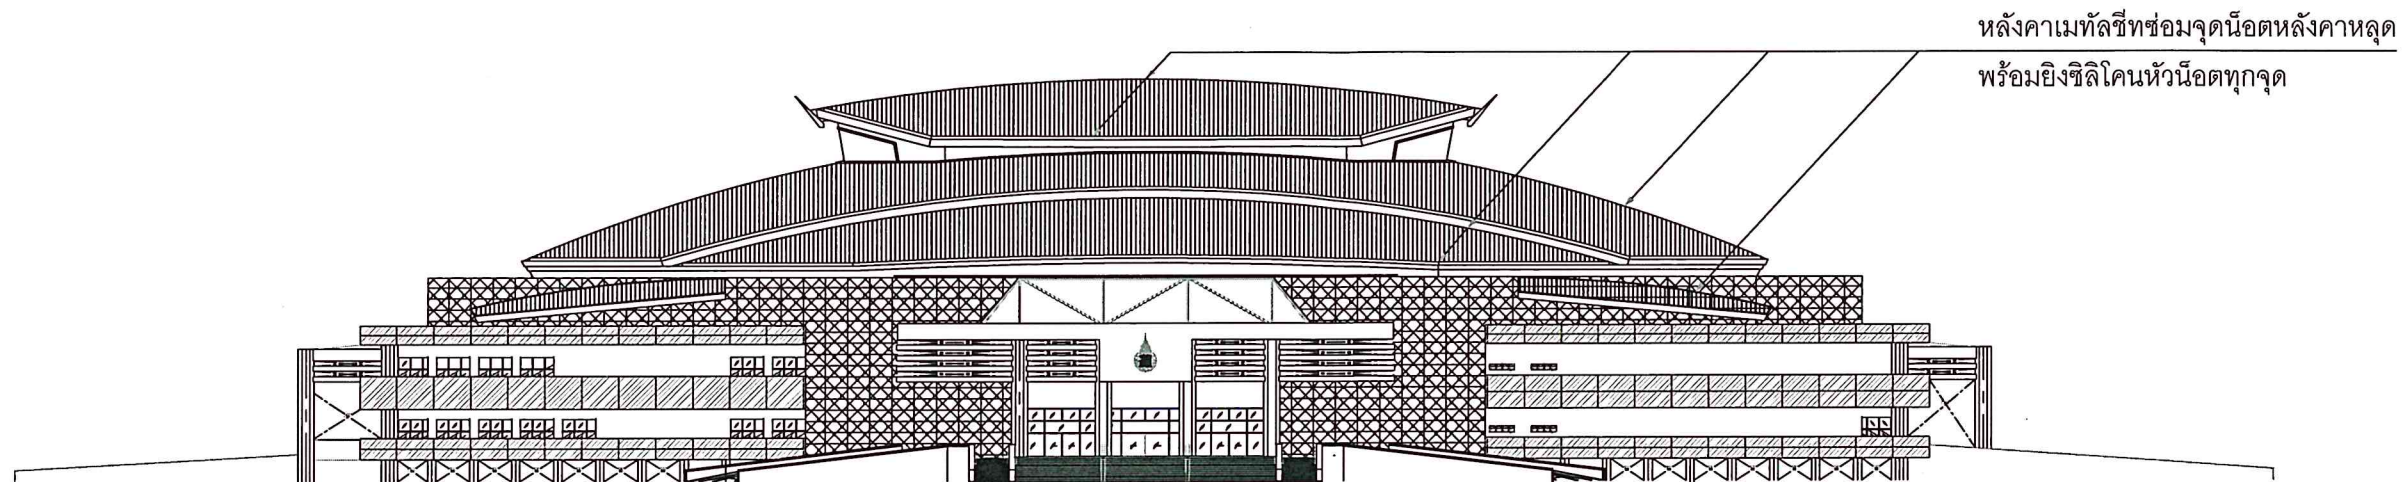

รูปด้านหน้า 1
SCALE 1:300

หลังคาเมทัลชีทห่มจุดนอตหลังคาหลุด
พร้อมยิงซิลิโคนหัวนอตทุกจุด

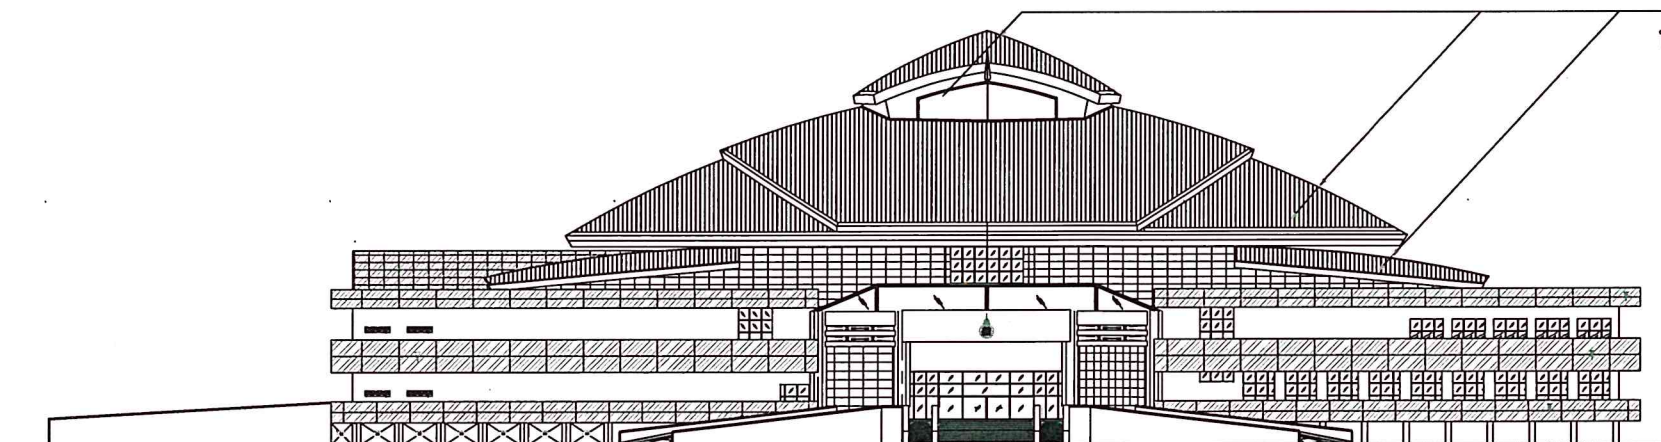

รูปด้านหน้า 2
SCALE 1:300

หลังคาเมทัลชีทห่มจุดนอตหลังคาหลุด
พร้อมยิงซิลิโคนหัวนอตทุกจุด

รูปด้านงานซ่อมแซมหลังคา
SCALE 1:500



มหาวิทยาลัยสงขลานครินทร์
วิทยาเขตตรัง

โครงการ	
งานซ่อมแซมหลังคาและน้ำเหตงาน อาคารศูนย์ประชุมฯ ฝั่งทิศตะวันออก	
ที่ตั้งโครงการ	
มหาวิทยาลัยสงขลานครินทร์ วิทยาเขตตรัง	
เจ้าของโครงการ	
มหาวิทยาลัยสงขลานครินทร์ วิทยาเขตตรัง	
วิศวกรโยธา	
นายวุฒินันท์ คำจตุ	วุฒินันท์
เขียนแบบ	
นายวุฒินันท์ คำจตุ	วุฒินันท์
หัวหน้าฝ่ายจัดการทรัพย์สิน	
(นายเชน บุรพศิริวัฒน์)	
รองคณบดีฝ่ายบริหารคณะพาณิชยศาสตร์ และการจัดการ	
(ผู้ช่วยศาสตราจารย์ ดร. วรรณี เชื้อชา)	
รองอธิการบดีวิทยาเขตตรัง	
(ผู้ช่วยศาสตราจารย์ ดร. พงศเทพ สุธีรัฐ)	
แบบแสดง / SHOWING	
รูปด้านงานซ่อมแซมหลังคา	
มาตราส่วน / NTS	
แผ่นที่ / SHEET NO.	
ตรวจ / Check	A-12
วันที่ / Date	-
ระบายนัดที่แสดงในแบบก่อสร้างทั้งหมดนี้ จะต้องถูกปรับ ให้เข้ากับสถานที่ก่อสร้างจริง ก่อนทำการก่อสร้าง ห้ามคัดลอกแบบก่อสร้าง นี้โดยเด็ดขาด ให้ใช้ระยะจากตัวเลขในแบบเท่านั้น ALL DESIGNS ARE THE PROPERTY OF THE ARCHITECT & ARCHITECT DESIGN AND CAN NOT BE USED WITH OUT THEIR WRITTEN PERMISSION.	



มหาวิทยาลัยสงขลานครินทร์
วิทยาเขตตรัง

โครงการ

งานซ่อมแซมหลังคาและฝ้าเพดาน
อาคารศูนย์ประชุมฯ ฝั่งทิศตะวันออก

ที่ตั้งโครงการ

มหาวิทยาลัยสงขลานครินทร์
วิทยาเขตตรัง

เจ้าของโครงการ

มหาวิทยาลัยสงขลานครินทร์
วิทยาเขตตรัง

วิศวกรโยธา

นายวุฒินันท์ คำจุติ 

เขียนแบบ

นายวุฒินันท์ คำจุติ 

หัวหน้าฝ่ายจัดการทรัพย์สิน


(นายเชน นุราศิริวิวัฒน์)

รองคณบดีฝ่ายบริหารคณะพาณิชยศาสตร์
และการจัดการ


(ผู้ช่วยศาสตราจารย์ ดร.ครุฑ ชัยเชื้อ)

รองอธิการบดีวิทยาเขตตรัง


(ผู้ช่วยศาสตราจารย์ ดร.พงศ์เทพ สุธีรวุฒิ)

แบบแสดง / SHOWING

แปลนแสดงตำแหน่งติดตั้งหลังคาโปร่งแสง


มาตราส่วน / NTS

แผ่นที่ / SHEET NO.

ตรวจ / Check **A-13**

วันที่ / Date -

ระยะขนาดที่แสดงในแบบก่อสร้างทั้งหมดนี้
จะต้องถูกปรับ ให้เข้ากับสถานที่ก่อสร้างจริง
ก่อนทำการก่อสร้าง ห้ามรีดขนาดจากแบบก่อสร้าง
นี้โดยเด็ดขาด ให้ใช้ระยะจากตัวเลขในแบบเท่านั้น
ALL DESIGNS ARE THE PROPERTY OF THE
ARCHITECT DESIGN AND CAN NOT BE USED
WITH OUT THEIR WRITTEN PERMISSION.

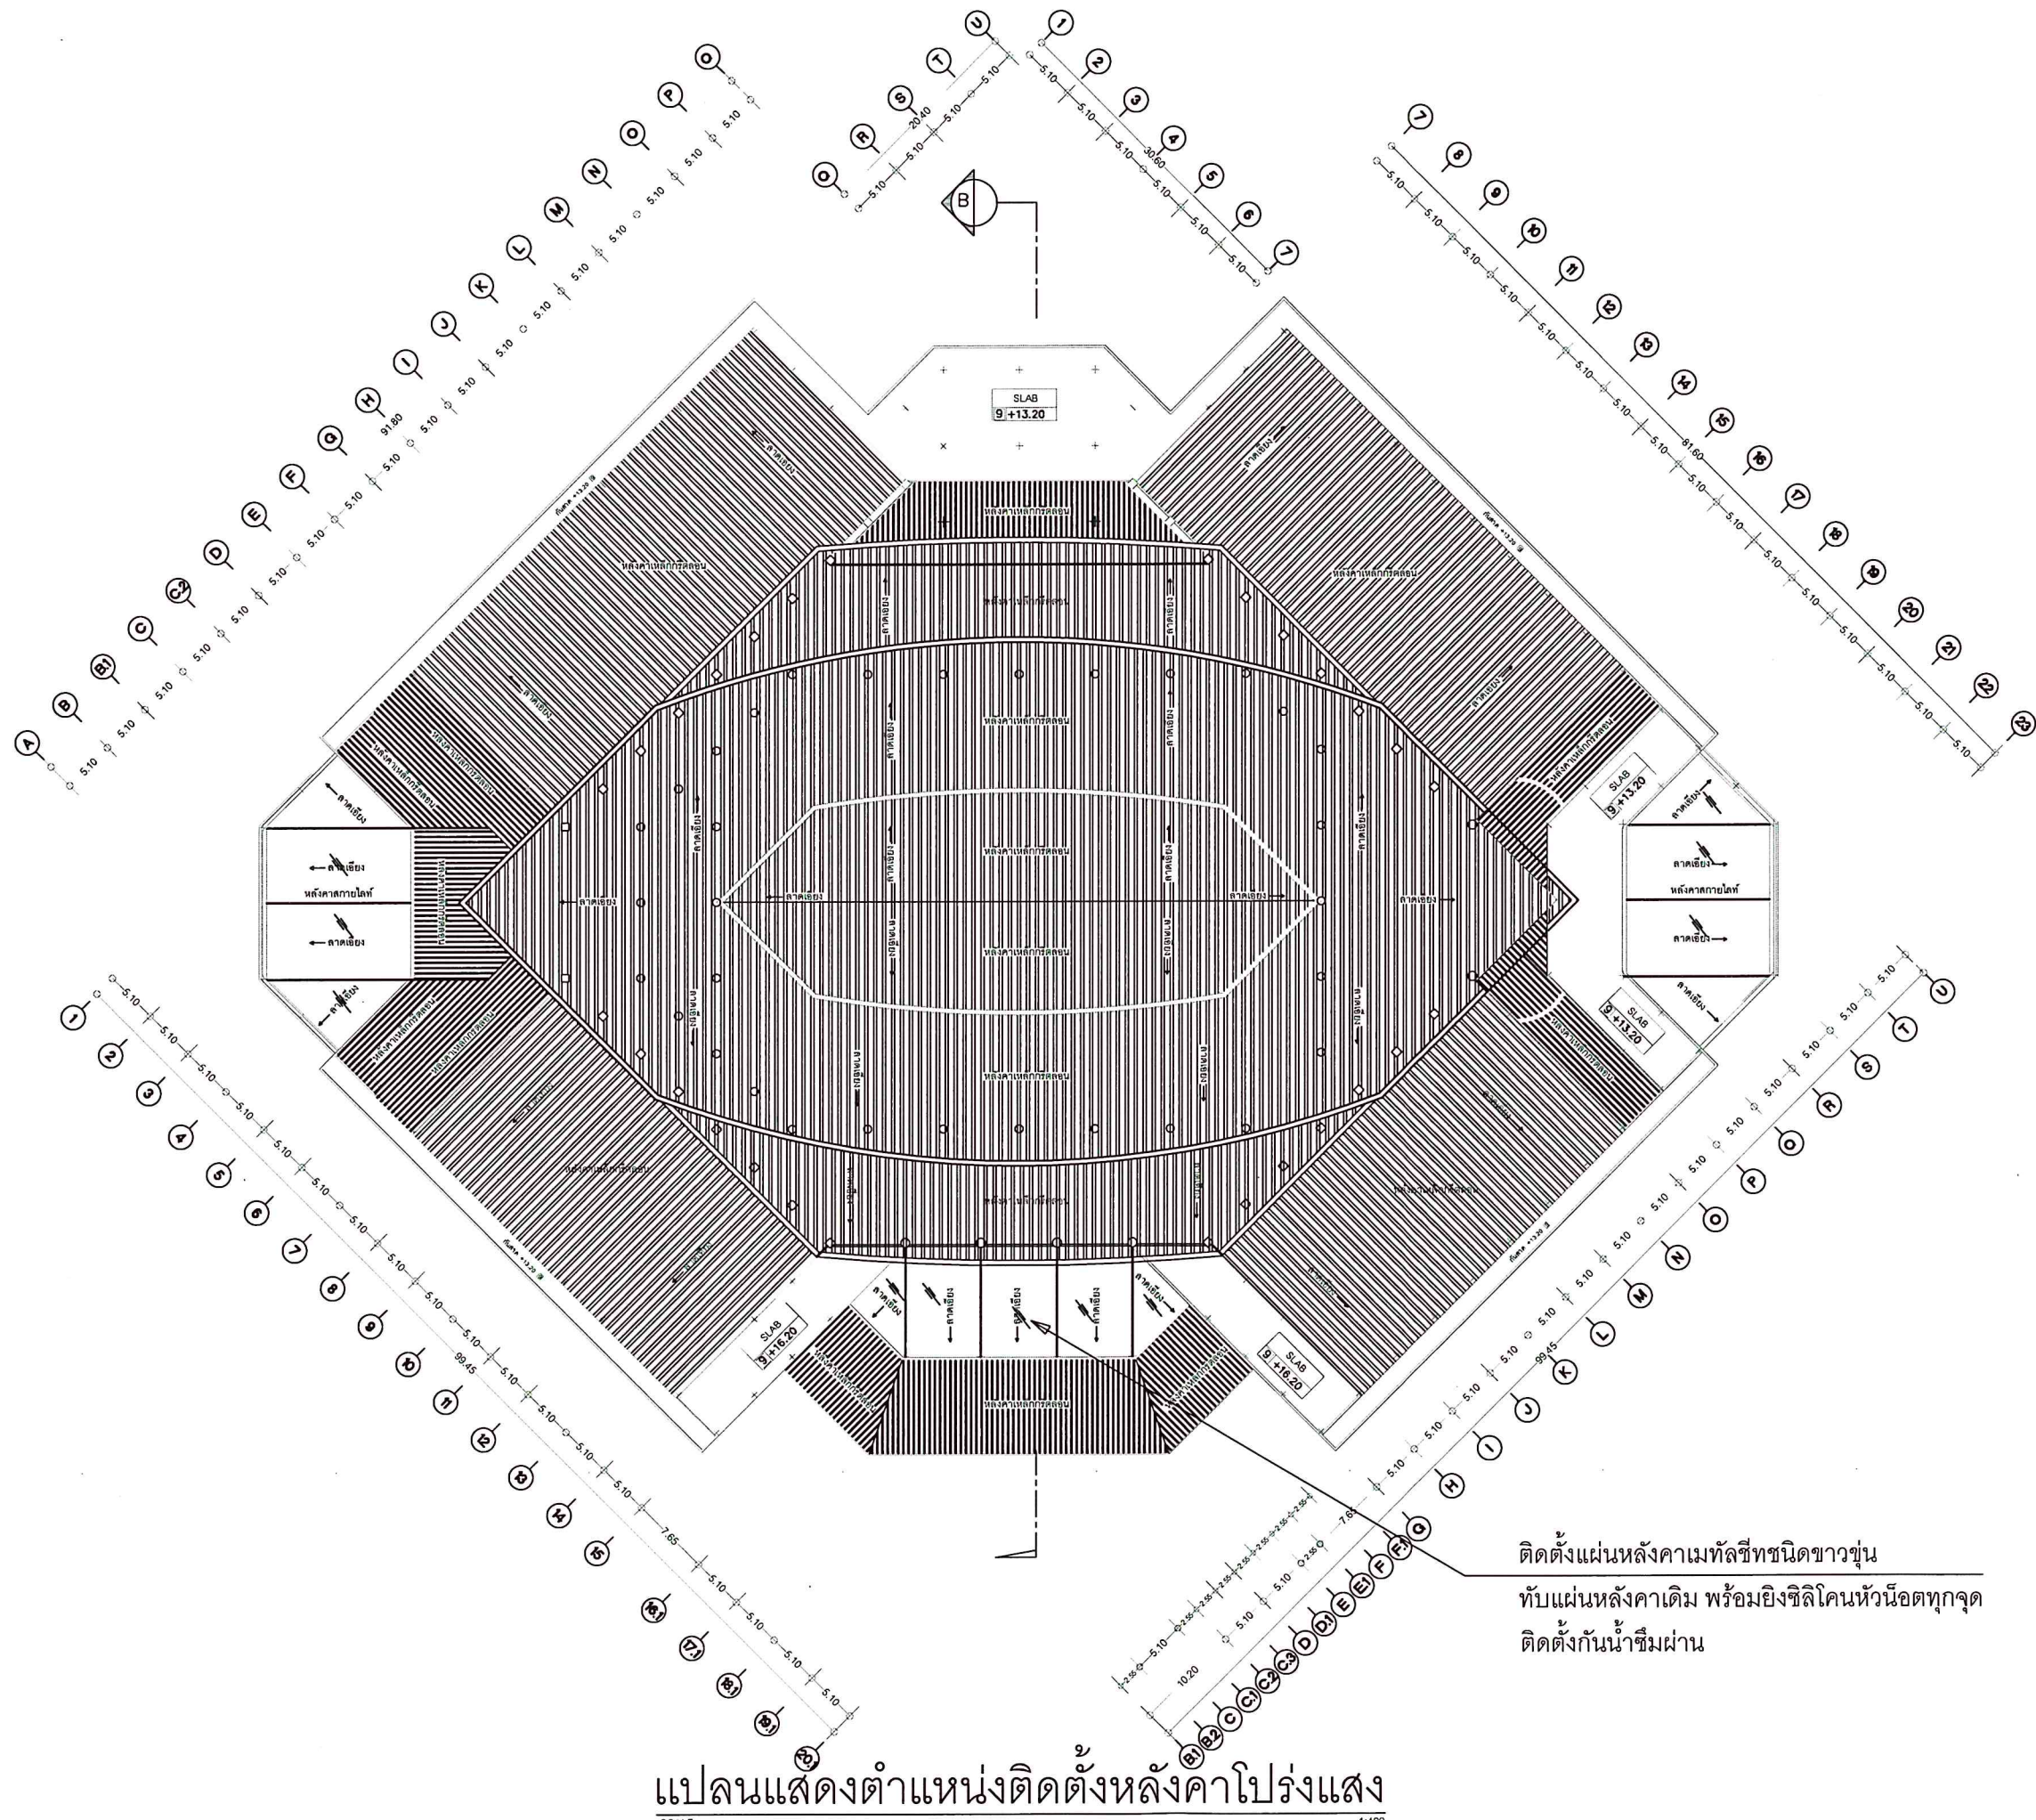

ติดตั้งแผ่นหลังคาเมทัลชีทชนิดขาวปูน
ทับแผ่นหลังคาเดิม พร้อมยิงซิลิโคนหัวนอตทุกจุด
ติดตั้งกันน้ำซึมผ่าน

แปลนแสดงตำแหน่งติดตั้งหลังคาโปร่งแสง
SCALE 1:400



มหาวิทยาลัยสงขลานครินทร์
วิทยาเขตตรัง

โครงการ

งานซ่อมแซมหลังคาและฝ้าเพดาน
อาคารศูนย์ประชุมฯ ฝั่งทิศตะวันออก

ที่ตั้งโครงการ

มหาวิทยาลัยสงขลานครินทร์
วิทยาเขตตรัง

เจ้าของโครงการ

มหาวิทยาลัยสงขลานครินทร์
วิทยาเขตตรัง

วิศวกรโยธา

นายวุฒิวัฒน์ คำจติ

เขียนแบบ

นายวุฒิวัฒน์ คำจติ

หัวหน้าฝ่ายจัดการทรัพย์สิน

(นายเชน บุรพาศิริวัฒน์)

รองคณบดีฝ่ายบริหารคณะพาณิชยศาสตร์
และการจัดการ

(ผู้ช่วยศาสตราจารย์ ดร.กรวิชิต เชื้อข้า)

รองอธิการบดีวิทยาเขตตรัง

(ผู้ช่วยศาสตราจารย์ ดร.พงศ์เทพ สุธีระกุล)

แบบแสดง / SHOWING

แปลนปรับปรุงหลังคาโปร่งแสงด้านหน้าอาคาร


มาตราส่วน / NTS

แผ่นที่ / SHEET NO.

ตรวจ / Check A-14

วันที่ / Date

ระยะขนาดที่แสดงในแบบก่อสร้างทั้งหมดนี้
จะต้องถูกปรับ ให้เข้ากับสถานที่ก่อสร้างจริง
ก่อนทำการก่อสร้าง ห้ามวิเคราะจากแบบก่อสร้าง
นี้โดยเด็ดขาด ให้ใช้ระยะจากตัวเลขในแบบเท่านั้น
ALL DESIGNS ARE THE PROPERTY OF THE
ARCHITECT DESIGN AND CAN NOT BE USED
WITH OUT THEIR WRITTEN PERMISSION.

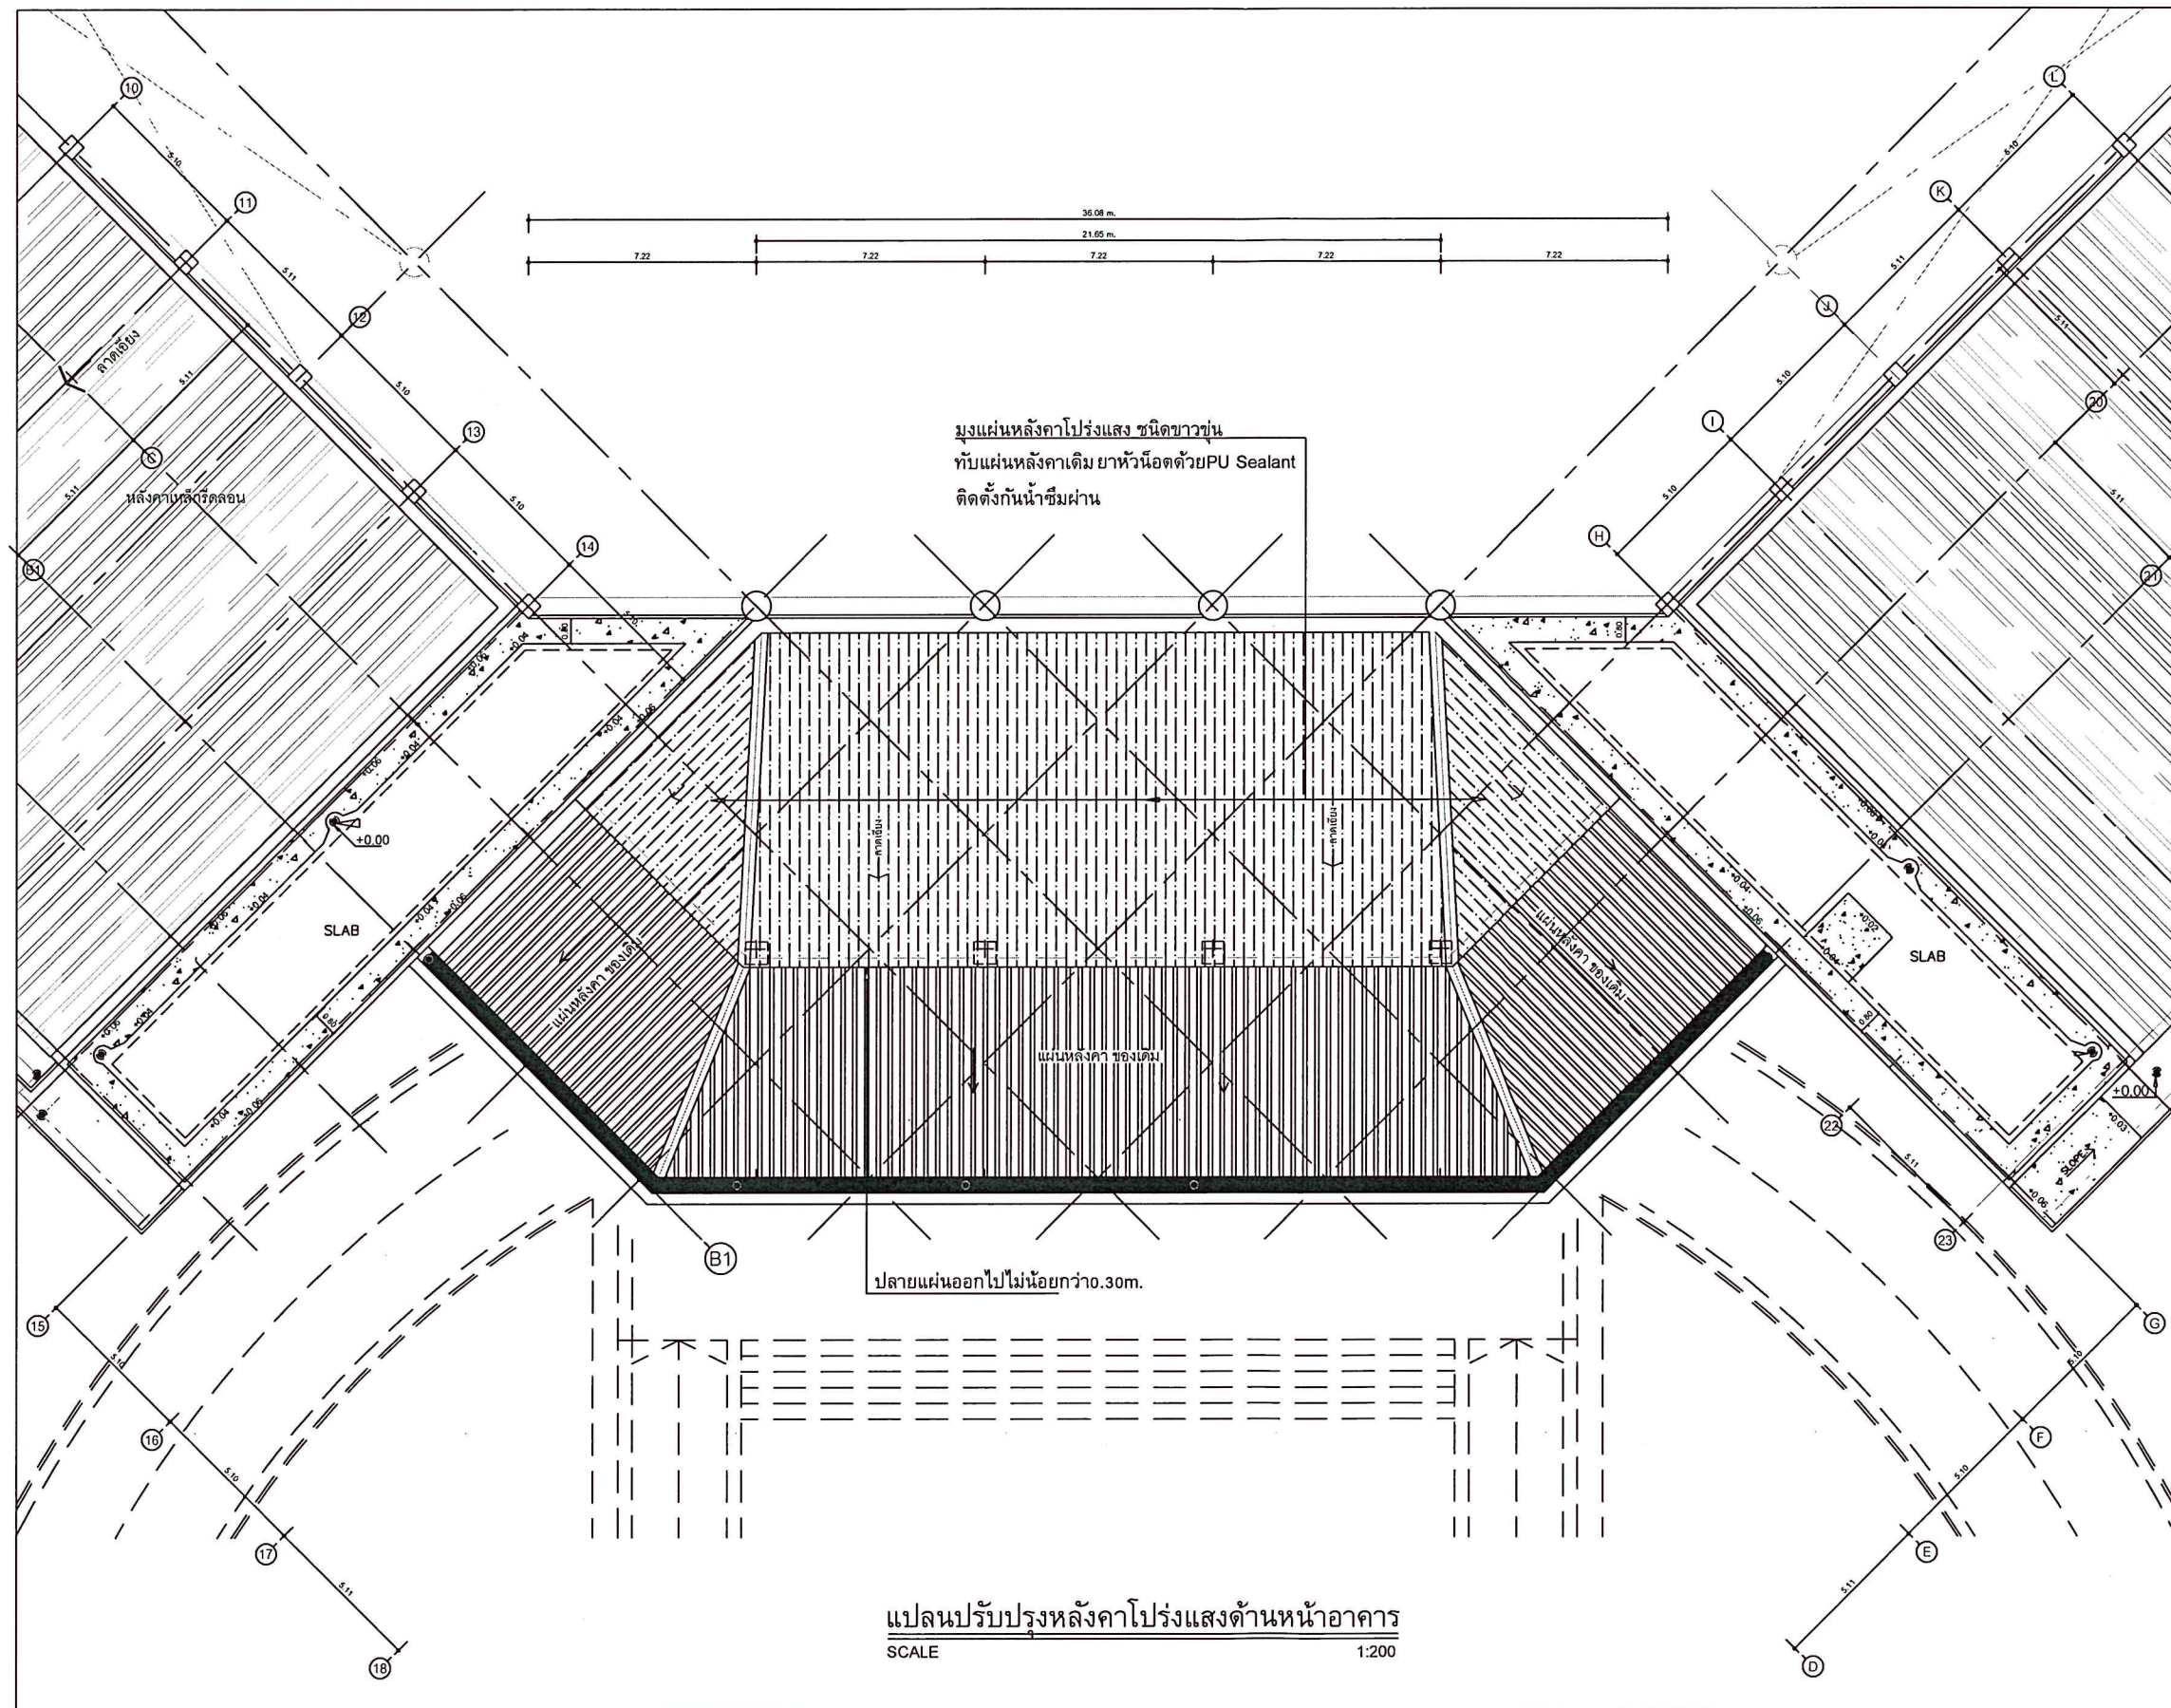



มหาวิทยาลัยสงขลานครินทร์
วิทยาเขตตรัง

โครงการ

งานซ่อมแซมหลังคาและฝ้าเพดาน
อาคารศูนย์ประชุมฯ ฝั่งทิศตะวันออก

ที่ตั้งโครงการ

มหาวิทยาลัยสงขลานครินทร์
วิทยาเขตตรัง

เจ้าของโครงการ

มหาวิทยาลัยสงขลานครินทร์
วิทยาเขตตรัง

วิศวกรโยธา

นายคุณันต์ คำจติ *คุณันต์*

เขียนแบบ

นายคุณันต์ คำจติ *คุณันต์*

หัวหน้าฝ่ายจัดการทรัพย์สิน

กช
(นายเชน บุรพศิริวัฒน์)

รองคณบดีฝ่ายบริหารคณะพาณิชยศาสตร์
และการจัดการ

ดร.ครรชิต
(ผู้ช่วยศาสตราจารย์ ดร.ครรชิต เชื้อข้า)

รองอธิการบดีวิทยาเขตตรัง

ดร.พงศ์เทพ
(ผู้ช่วยศาสตราจารย์ ดร.พงศ์เทพ สุธีระวุฒิ)

แบบแสดง / SHOWING

แปลนซ่อมแซมจุดรั่วซึมบริเวณบันได


มาตราส่วน / NTS

แผ่นที่ / SHEET NO.

ตรวจ / Check A-15

วันที่ / Date -

ระขะขนาดที่แสดงในแบบก่อสร้างทั้งหมดนี้
จะต้องถูกปรับ ให้เข้ากับสถานที่ก่อสร้างจริง
ก่อนทำการก่อสร้าง ห้ามวัดขนาดจากแบบก่อสร้าง
นี้โดยเด็ดขาด ให้ใช้ระยะจากตัวเลขในแบบเท่านั้น
ALL DESIGNS ARE THE PROPERTY OF THE
ARCHITECT DESIGN AND CAN NOT BE USED
WITH OUT THEIR WRITTEN PERMISSION

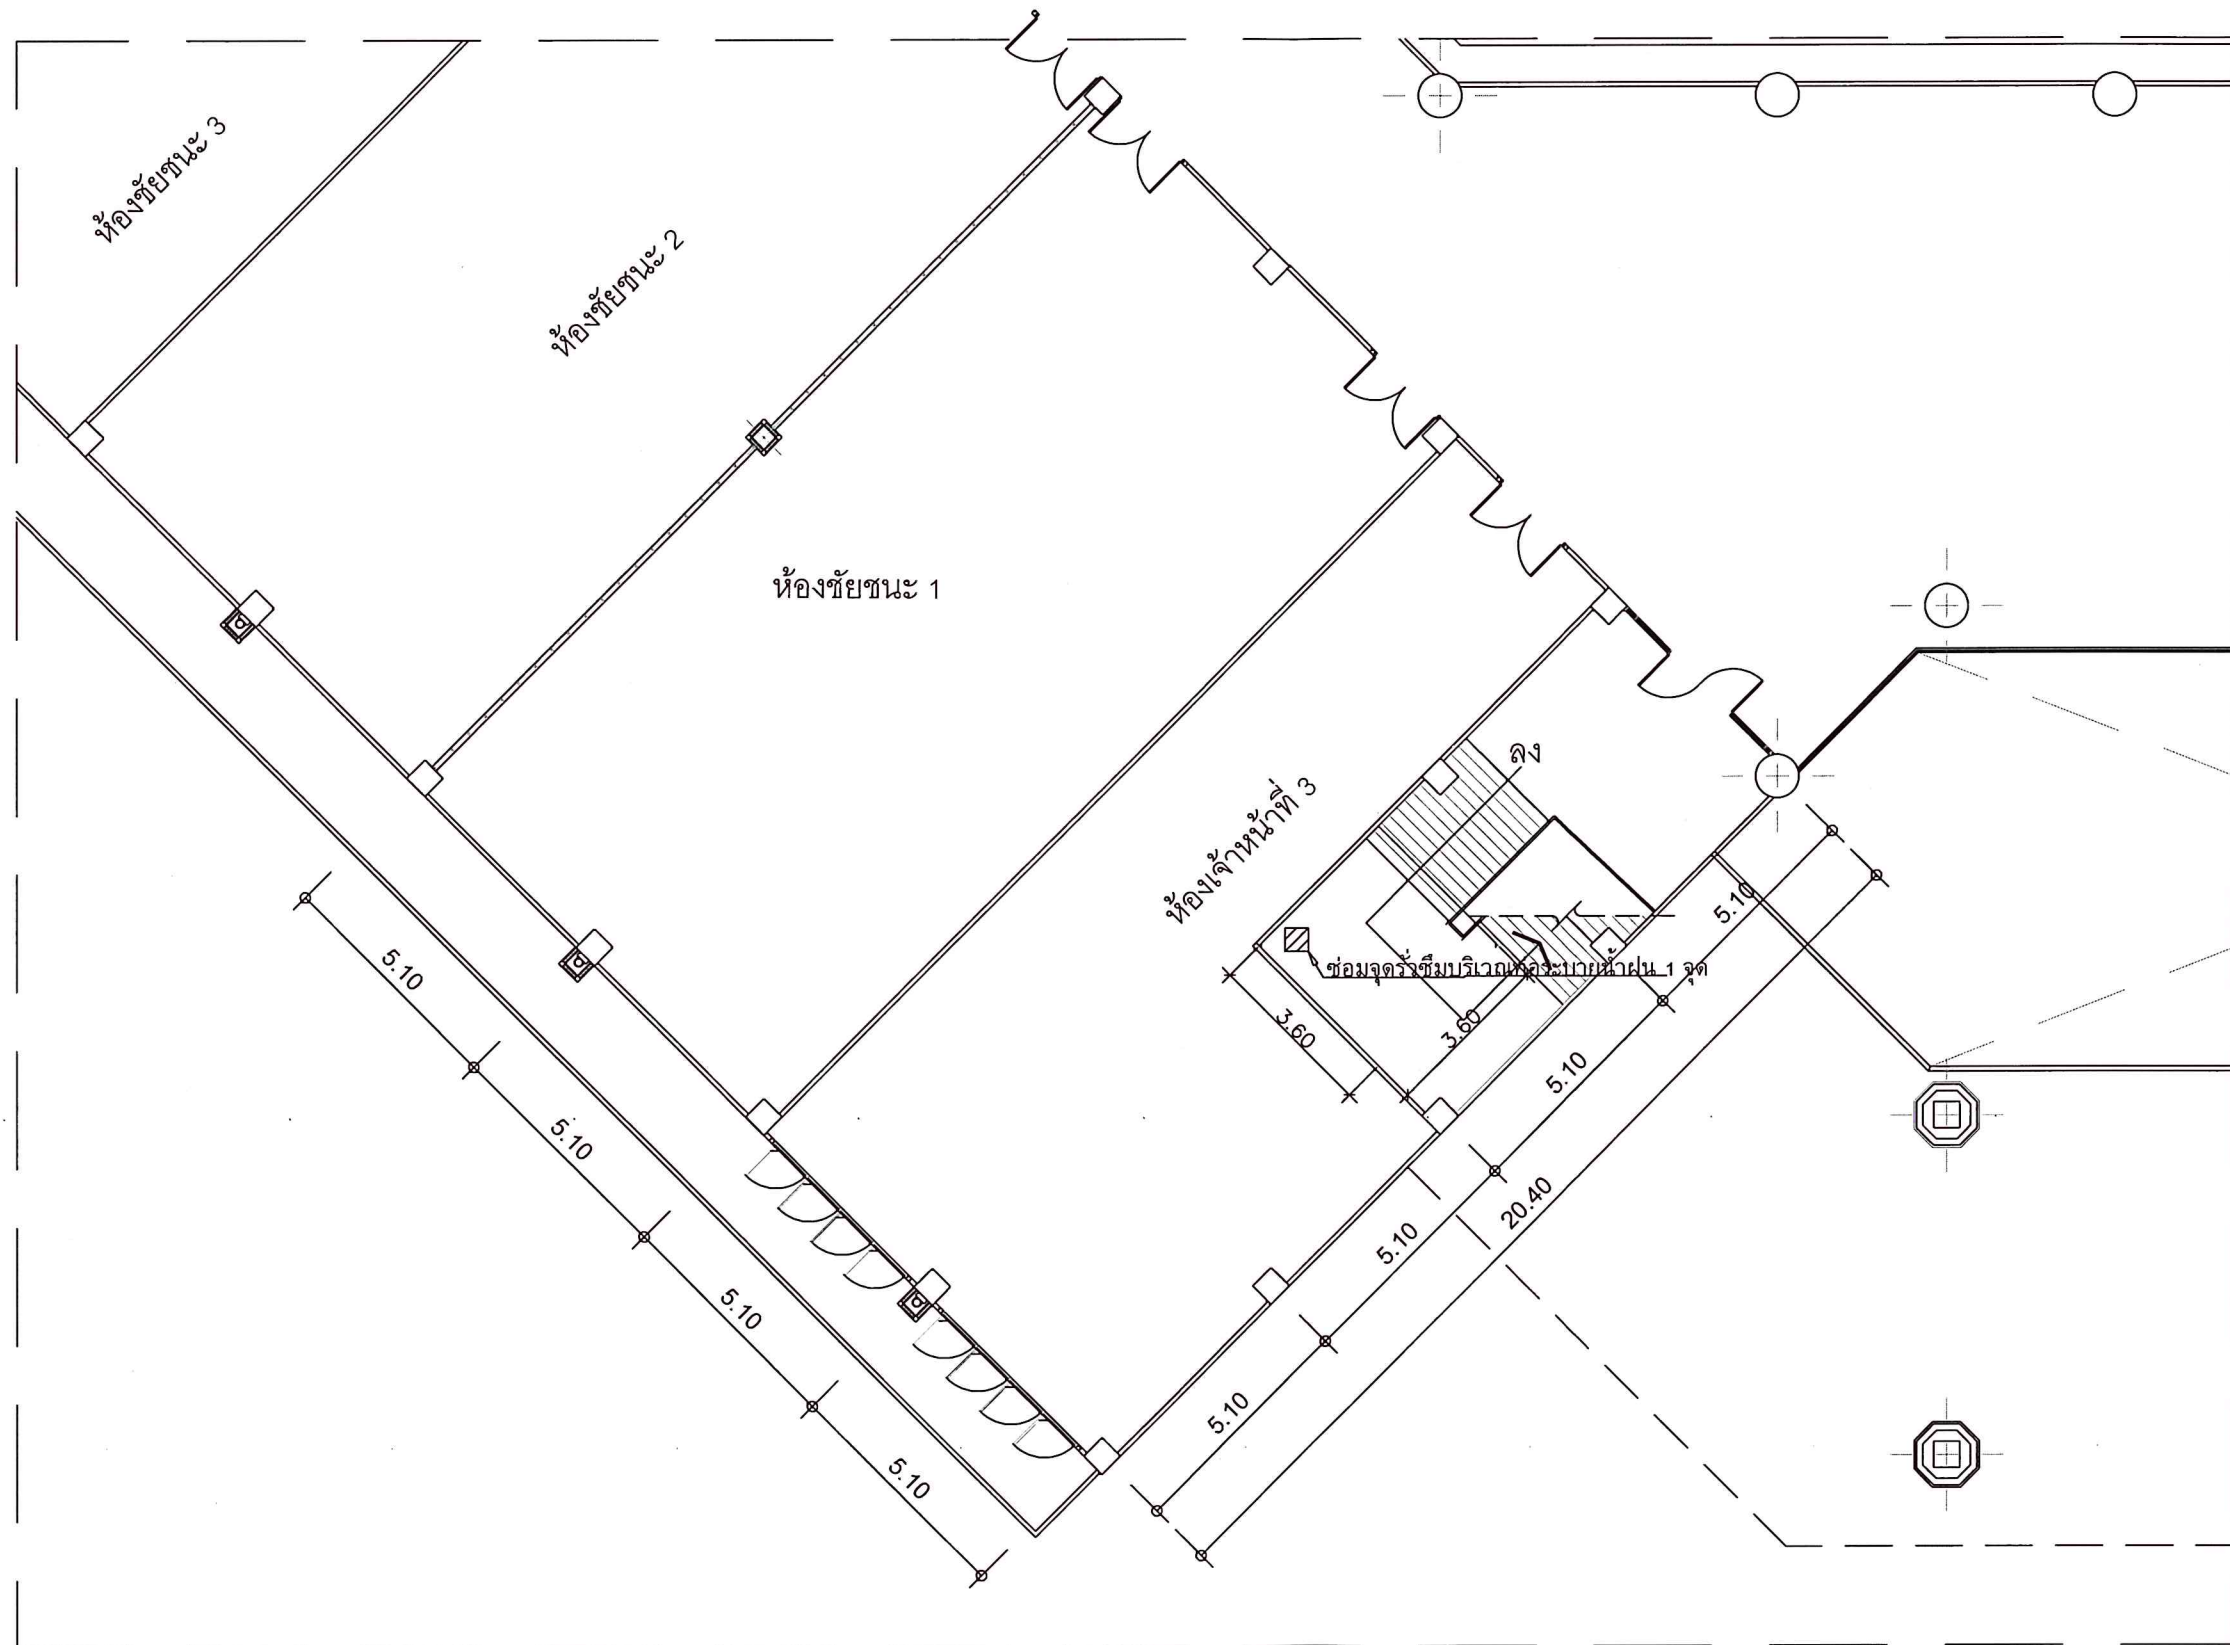

แปลนซ่อมจุดรั่วซึมบริเวณบันได
SCALE 1:150