


มหาวิทยาลัยสงขลานครินทร์
(วิทยาเขตตรัง)

งานปรับปรุงศูนย์ประชุมฯ ฝั่งทิศเหนือ

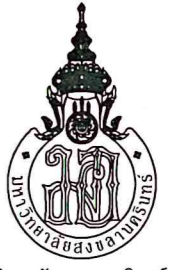

มหาวิทยาลัยสงขลานครินทร์
วิทยาเขตตรัง

โครงการ

งานปรับปรุงศูนย์ประชุมฯ มังคุดเหนือ

ที่ตั้งโครงการ

มหาวิทยาลัยสงขลานครินทร์
วิทยาเขตตรัง

เจ้าของโครงการ

มหาวิทยาลัยสงขลานครินทร์
วิทยาเขตตรัง


วิศวกรโยธา

นายคุณันท์ คำจตุ 

เขียนแบบ

นายคุณันท์ คำจตุ 


หัวหน้าฝ่ายจัดการทรัพย์สิน

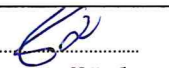
(นายชน บูรพาศิริวัฒน์)

รองคณบดีฝ่ายบริหารคณะพาณิชยศาสตร์
และการจัดการ


(ผู้ช่วยศาสตราจารย์ ดร.ครรชิต เชื้อคำ)

รองอธิการบดีวิทยาเขตตรัง


(ผู้ช่วยศาสตราจารย์ ดร.พงศ์เทพ สุธีรัฐ)

แบบแสดง / SHOWING

สารบัญแบบ

มาตราส่วน / NTS


แผ่นที่ / SHEET NO.

ตรวจ / Check **A-01**

วันที่ / Date -

ระยะขนาดที่แสดงในแบบก่อสร้างทั้งหมดนี้
จะต้องถูกปรับ ให้เข้ากับสถานที่ก่อสร้างจริง
ก่อนทำการก่อสร้าง ห้ามวัดขนาดจากแบบก่อสร้าง
นี้โดยเด็ดขาด ให้ใช้ระยะจากตัวเลขในแบบเท่านั้น
ALL DESIGNS ARE THE PROPERTY OF THE
ARCHITECT DESIGN AND CAN NOT BE USED
WITH OUT THEIR WRITTEN PERMISSION.

สารบัญแบบ				
แผ่นที่	เลขที่แบบ	รายการ	รายการวัสดุ	ขอบเขตงาน
		แบบสถาปัตยกรรม	งานปรับปรุงซ่อมแซมพื้นกระเบื้องยาง	1. ผู้รับจ้างจะต้องขออนุมัติรายการวัสดุ ก่อนลงมือปฏิบัติงาน
01	A-01	สารบัญแบบ	1. แผ่นกระเบื้องยาง รุ่น STANDARD หน้า 2.0 มม. ขนาด 30x30 ซม.สี D-11	2. ผู้รับจ้างจะต้องรื้อถอนวัสดุอุปกรณ์ด้วยความระมัดระวังและขนย้ายวัสดุ/อุปกรณ์ ไปเก็บ
02	A-02	แผนที่สังเขปแสดงที่ทำการก่อสร้าง	ผู้รับจ้างจะต้องขออนุมัติวัสดุพร้อมส่งตัวอย่าง ก่อนการปฏิบัติงาน	ในจุดที่ผู้รับจ้างกำหนด
03	A-03	แปลนการปรับปรุง-ซ่อมแซม ชั้นที่ 1	2. บัวเชิงผนัง หน้า 1.4 มม. สูง 4 นิ้ว	3. ผู้รับจ้างจะต้องติดตั้งมิเตอร์ไฟฟ้า และมีเตอร์น้ำประปา และเป็นผู้รับผิดชอบค่าน้ำ
04	A-04	แปลนการปรับปรุง-ซ่อมแซม ชั้นที่ 2		ค่าไฟ ในการทำงาน
05	A-05	แปลนปรับปรุงซ่อมแซมห้องเกียรติประวัติ	งานประติ	4. ผู้รับจ้างจะต้องกันเขตก่อสร้าง
06	A-06	แปลนปรับปรุงซ่อมแซมห้องขาดทุนคือกำไร	1. ผู้รับจ้างจะต้องติดตั้งประตู ป1 ตามรูปแบบก่อสร้าง	5. ผู้รับจ้างจะต้องมีวิศวกรควบคุมงาน มาประจำการ ณ สถานที่ก่อสร้างตลอดวันที่มีการก่อสร้างและแต่งตั้งผู้มีอำนาจเต็มเพื่อประสานงานก่อสร้าง รับผิดชอบเอกสาร และเข้าร่วมประชุม
07	A-07	แปลนปรับปรุงโรงพักคอย ชั้นที่ 1	2. ลูกล่อรางรับน้ำหนักได้ไม่น้อยกว่า 180 กิโลกรัม	6. ผู้รับจ้างจะต้องแจ้งรายชื่อบุคลากรที่เข้าปฏิบัติงานและติดบัตรบุคลากร
08	A-08	แปลนปรับปรุงโรงพักคอย ชั้นที่ 2		7. หากมีปัญหา อุปสรรค เกี่ยวกับการทำงานให้เป็นลายลักษณ์อักษรก่อนการดำเนินการ
09	A-09	แปลนปรับปรุงห้องรับรอง-ห้องละหมาด ชั้นที่ 2	โคมไฟฟ้ายาวบริเวณโถงทางเข้า	8. ให้ผู้รับจ้างแจ้งผู้ว่าจ้างก่อนการดำเนินการเป็นลายลักษณ์อักษร
10	A-10	แปลนปรับปรุงห้องซัซซนะ 3 ชั้นที่ 2	1. LED HIGH BAY 200W รุ่น LED240 200W 220-240V ความสว่าง 24,000 lm	9. เมื่อผู้รับจ้างปฏิบัติงานแล้วเสร็จให้ผู้รับจ้างเก็บกวาดเศษวัสดุที่เหลือจากการปฏิบัติงาน
11	A-11	แปลนปรับปรุงพื้นหน้าห้องน้ำ ชั้นที่ 2	ประสิทธิภาพโคมไฟ สูงถึง 120 ลูเมน/วัตต์ CRI >80 ผ่านมาตรฐาน มอก	ออกจากบริเวณให้เรียบร้อย และซ่อมแซมความเสียหายอื่น ๆ ที่เกิดขึ้นจากการดำเนินการให้เรียบร้อย
12	A-12	แปลนปรับปรุง-ซ่อมแซมฝ้าเพดาน ชั้นที่ 1	ตามมาตรฐาน IEC 60598	10. หากผู้รับจ้างทำงานล่วงเวลาปฏิบัติงานให้ทำเอกสารขออนุมัติการปฏิบัติงานนอกเวลา
13	A-13	แปลนปรับปรุง-ซ่อมแซมฝ้าเพดาน ชั้นที่ 2		
14	A-14	แปลนปรับปรุงฝ้าเพดานหน้าห้องน้ำ ชั้นที่ 2	งานสีน้ำอะคริลิก	
15	A-15	แปลนปรับปรุงประตู 1	ผู้รับจ้างจะต้องขออนุมัติวัสดุ ก่อนการปฏิบัติงาน	
16	A-16	แปลนปรับปรุงประตู 1	การปฏิบัติงาน ทาสีรองพื้นปูนเก่า จำนวน 1 เที่ยว และทาสีจริง 2 เที่ยว	หมายเหตุ กรณีผู้รับจ้างแจ้งหยุดงานหากมีการใช้อาคาร ให้ผู้รับจ้างทำเอกสารเป็น
17	A-17	แปลนปรับปรุงประตู 1	ผลิตภัณฑ์สี ได้แก่ TOA 4 SEASONS , JOTUN , Captain	ลายลักษณ์อักษรเพื่อขอขยายระยะเวลาในช่วงเวลาหยุดงานดังกล่าว
18	A-18	แปลนปรับปรุงซ่อมแซมโถงทางเข้า		
19	A-19	แปลนแสดงตำแหน่งซ่อมแซมงานทราวยล่าง	โซ้คประติ	
20	A-20	แปลนแสดงจุดรั่วซึมหลังคาโรงพักคอย ชั้นที่ 2	ผลิตภัณฑ์ VVP หรือเทียบเท่า	
			นำยากันตะไคร่น้ำ	
			สูตรอะคริลิก ทา 2 รอบ การปฏิบัติงานให้เป็นไปตามมาตรฐานผู้ผลิต	

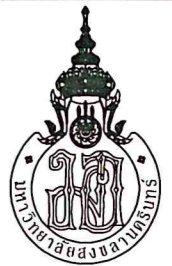

มหาวิทยาลัยสงขลานครินทร์
วิทยาเขตตรัง

โครงการ

งานปรับปรุงศูนย์ประชุมฯฝั่งทิศเหนือ

ที่ตั้งโครงการ

มหาวิทยาลัยสงขลานครินทร์
วิทยาเขตตรัง

เจ้าของโครงการ

มหาวิทยาลัยสงขลานครินทร์
วิทยาเขตตรัง

วิศวกรโยธา

นายคุณันท์ คำจตุ *คุณันท์*

เขียนแบบ

นายคุณันท์ คำจตุ *คุณันท์*

หัวหน้าฝ่ายจัดการทรัพย์สิน

[Signature]
(นายเชน บุรพาศิริวัฒน์)

รองคณบดีฝ่ายบริหารคณะพาณิชยศาสตร์
และการจัดการ

[Signature]
(ผู้ช่วยศาสตราจารย์ ดร.ศรวิชิต เชื้อข้า)

รองอธิการบดีวิทยาเขตตรัง

[Signature]
(ผู้ช่วยศาสตราจารย์ ดร.พงศ์เทพ สุธีรัฐผล)

แบบแสดง / SHOWING

แผนที่สังเขปแสดงที่ทำการก่อสร้าง

มาตราส่วน / NTS


แผ่นที่ / SHEET NO.

ตรวจ / Check

A-02


วันที่ / Date

ระยะขนาดที่แสดงในแบบก่อสร้างทั้งหมดนี้
จะต้องปฏิบัติตาม ให้เข้ากับสถานที่ก่อสร้างจริง
ก่อนทำการก่อสร้าง ห้ามวัดขนาดจากแบบก่อสร้าง
นี้โดยเด็ดขาด ให้ใช้ระยะจากตัวเลขในแบบเท่านั้น
ALL DESIGNS ARE THE PROPERTY OF THE
ARCHITECT DESIGN AND CAN NOT BE USED
WITH OUT THEIR WRITTEN PERMISSION.

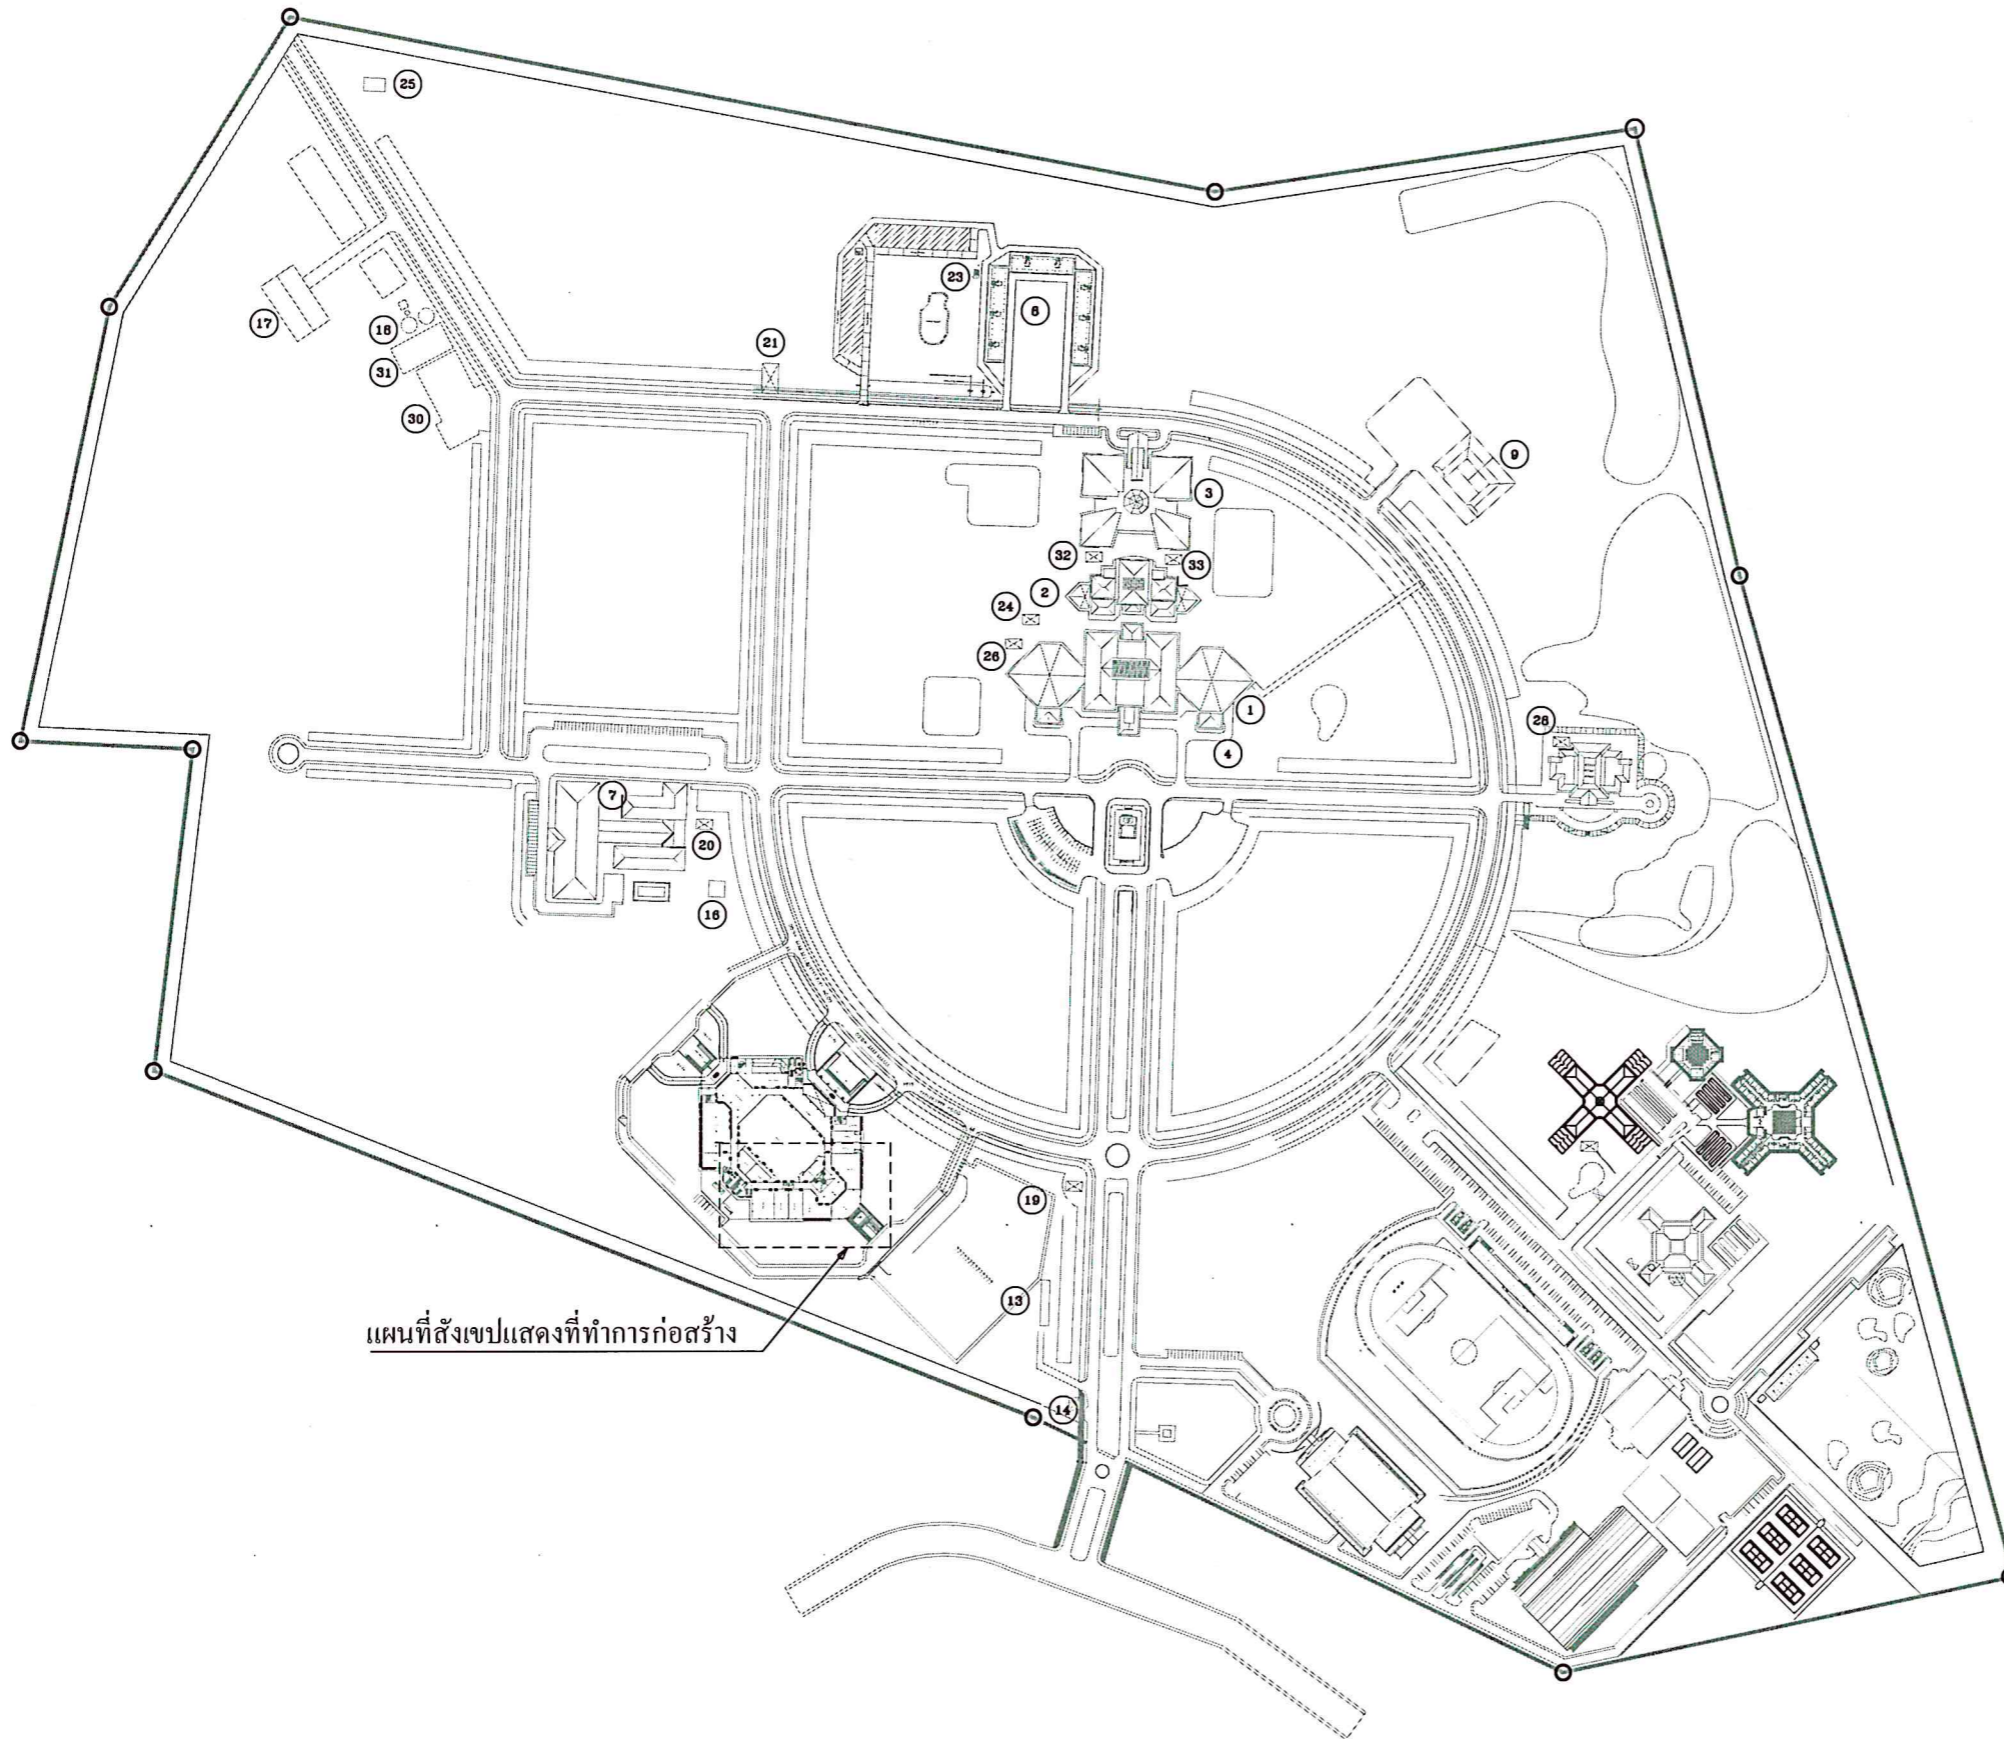

แผนที่สังเขปแสดงที่ทำการก่อสร้าง

แผนที่สังเขปแสดงที่ทำการก่อสร้าง

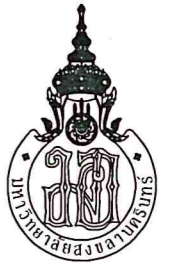

มหาวิทยาลัยราชภัฏนครราชสีมา
วิทยาเขตตรัง

โครงการ

งานปรับปรุงศูนย์ประชุมฝั่งทิศเหนือ

ที่ตั้งโครงการ

มหาวิทยาลัยราชภัฏนครราชสีมา
วิทยาเขตตรัง

เจ้าของโครงการ

มหาวิทยาลัยราชภัฏนครราชสีมา
วิทยาเขตตรัง

วิศวกรโยธา

นายวุฒินันท์ คำจตุ

เขียนแบบ

นายวุฒินันท์ คำจตุ

หัวหน้าฝ่ายจัดการทรัพย์สิน

(นายเชน บุรพาศิริวัฒน์)

รองคณบดีฝ่ายบริหารคณะพาณิชยศาสตร์
และการจัดการ

(ผู้ช่วยศาสตราจารย์ ดร. ครรชิต เชื้อข้าว)

รองอธิการบดีวิทยาเขตตรัง

(ผู้ช่วยศาสตราจารย์ ดร. พงศ์เทพ สุธีรัฐณี)

แบบแสดง / SHOWING

แผนที่สิ่งปลูกสร้างที่ทำการก่อสร้าง


มาตราส่วน / NTS

แผ่นที่ / SHEET NO.


ตรวจ / Check **A-04**

วันที่ / Date

ระขานาคที่แสดงในแบบก่อสร้างทั้งหมดนี้
จะต้องถูกปรับ ให้เข้ากับสถานที่ก่อสร้างจริง
ก่อนทำการก่อสร้าง ห้ามวัดขนาดจากแบบก่อสร้าง
นี้โดยเด็ดขาด ให้ใช้ระยะจากตัวเลขในแบบเท่านั้น
ALL DESIGNS ARE THE PROPERTY OF THE
ARCHITECT DESIGN AND CAN NOT BE USED
WITH OUT THEIR WRITTEN PERMISSION.

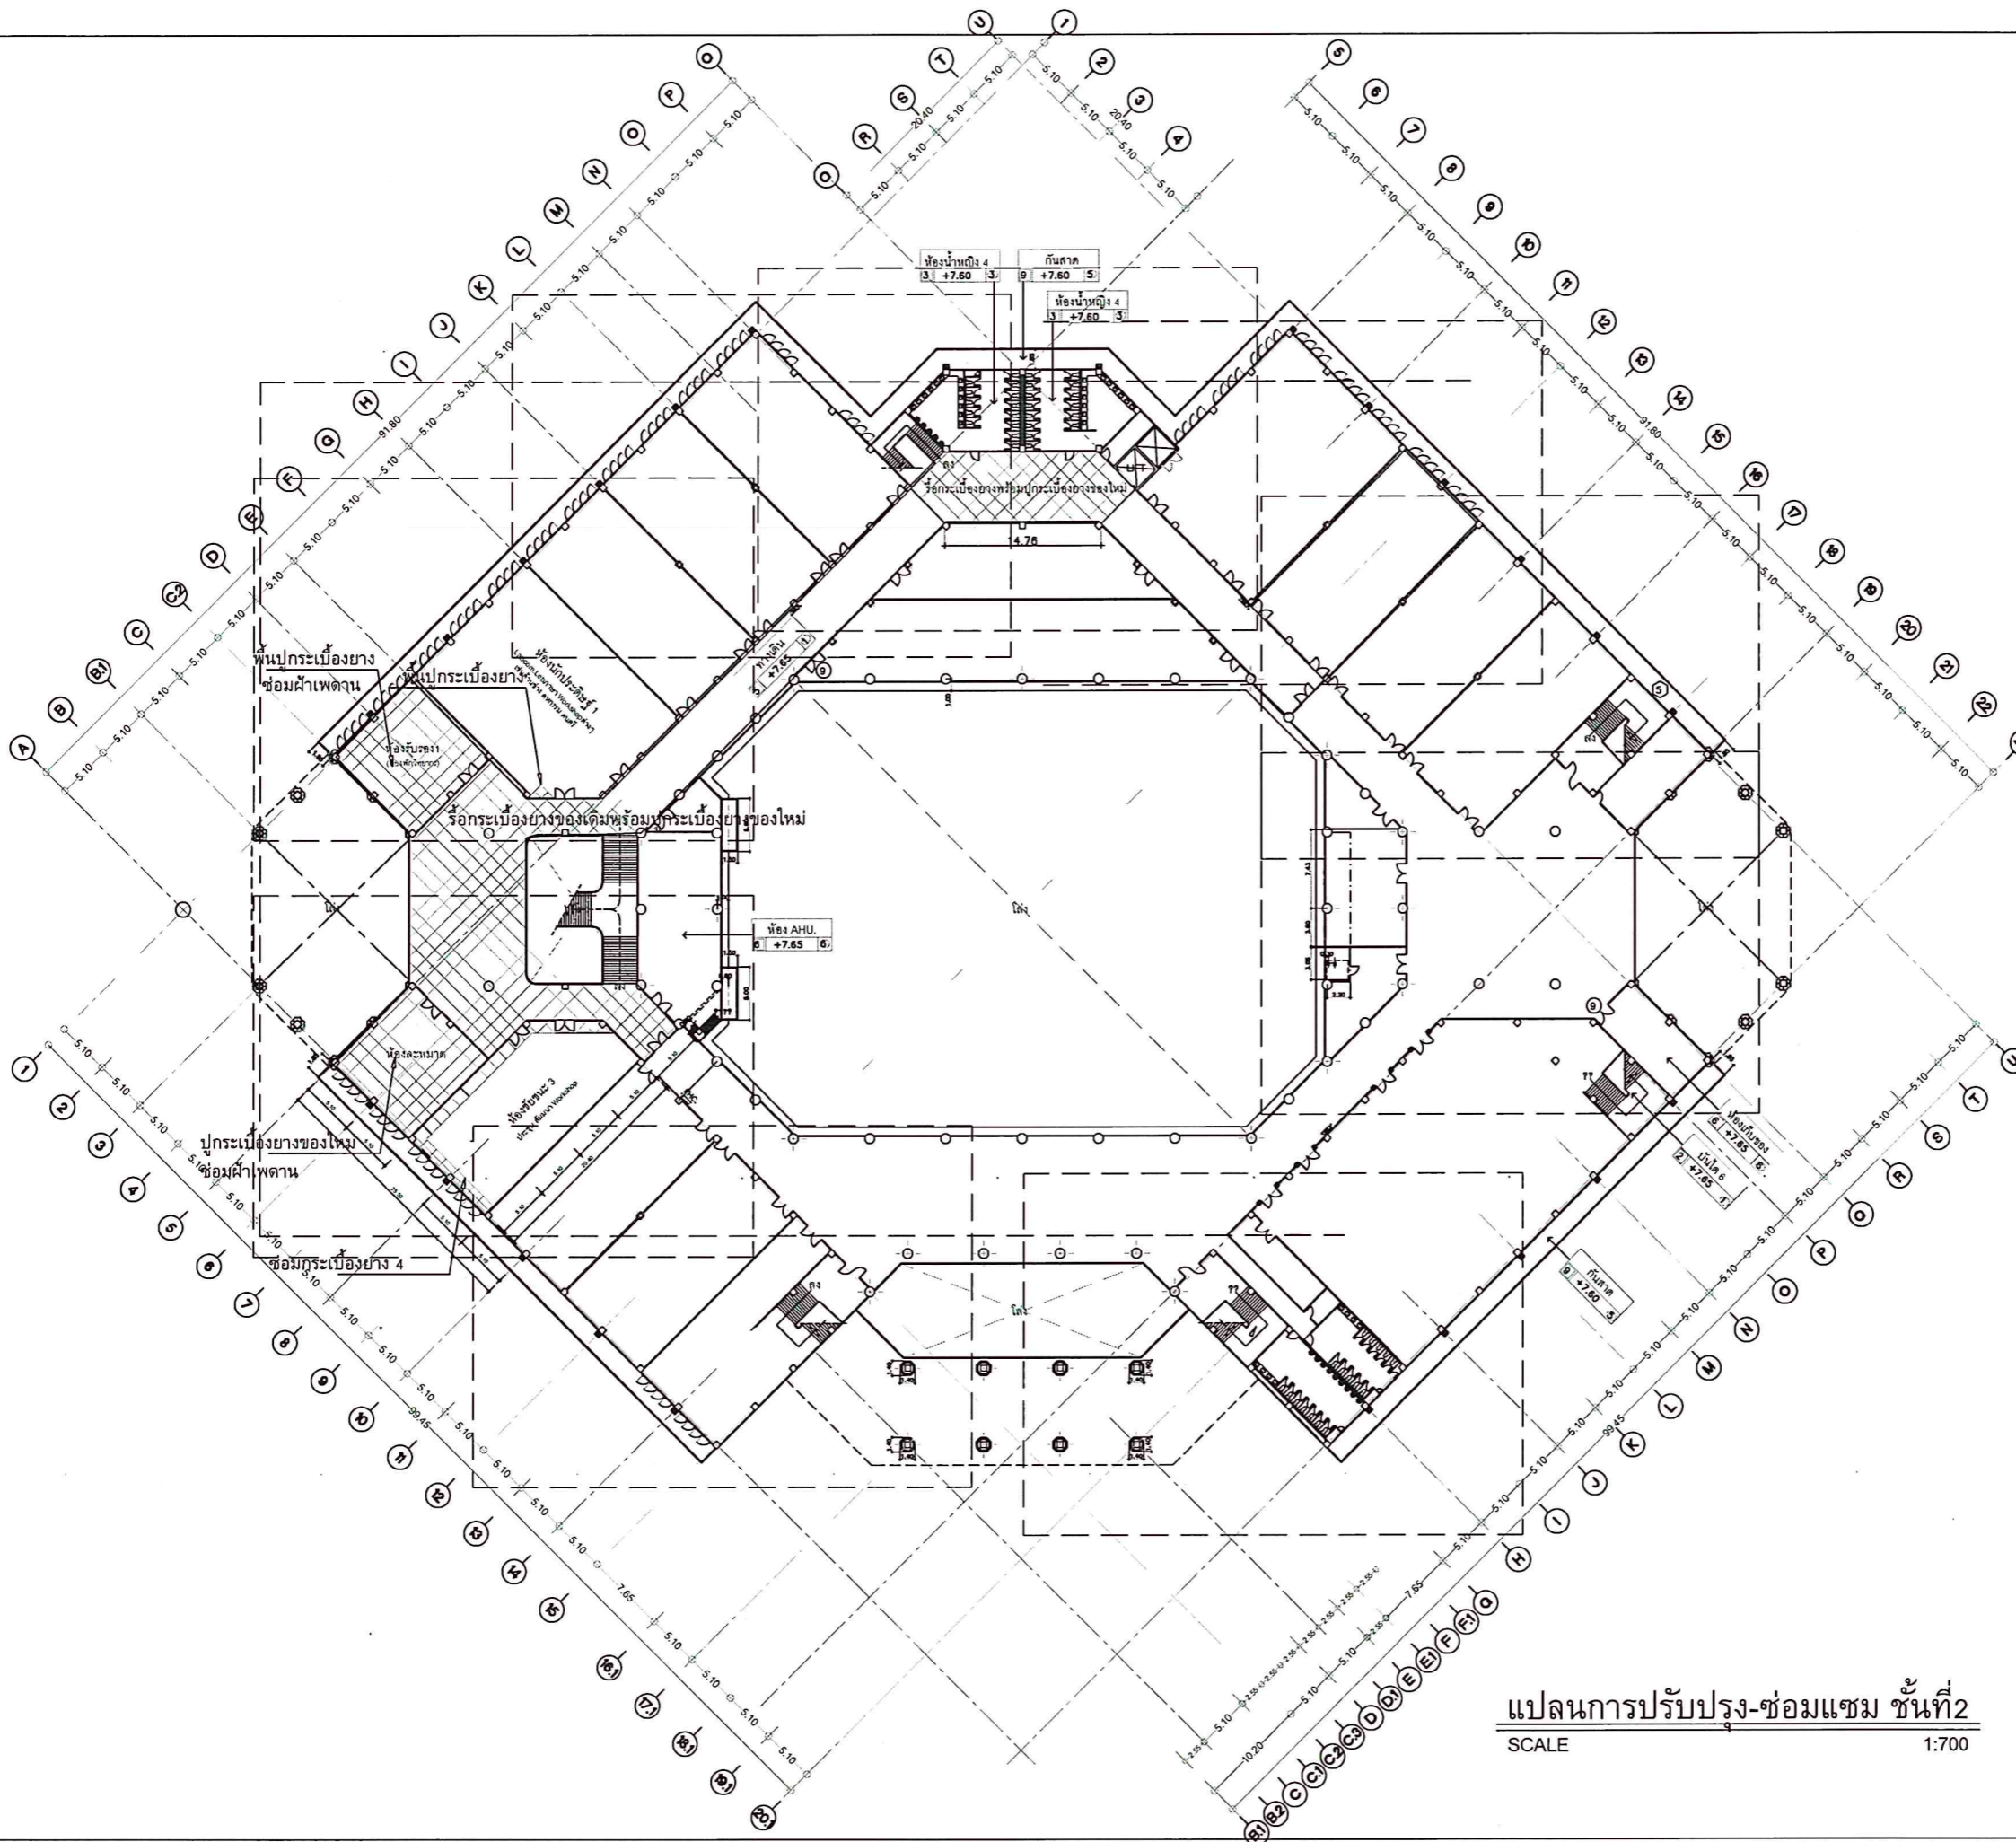

แปลนการปรับปรุง-ซ่อมแซม ชั้นที่ 2
SCALE 1:700

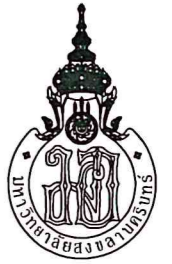

มหาวิทยาลัยสงขลานครินทร์
วิทยาเขตตรัง

โครงการ

งานปรับปรุงศูนย์ประชุมฯฝั่งทิศเหนือ

ที่ตั้งโครงการ

มหาวิทยาลัยสงขลานครินทร์
วิทยาเขตตรัง

เจ้าของโครงการ

มหาวิทยาลัยสงขลานครินทร์
วิทยาเขตตรัง

วิศวกรโยธา

นายคุณันต์ คำจตุ *คุณันต์*

เขียนแบบ

นายคุณันต์ คำจตุ *คุณันต์*

หัวหน้าฝ่ายจัดการทรัพย์สิน

Bo
(นายเชน บูรพาศิริวัฒน์)

รองคณบดีฝ่ายบริหารคณะพาณิชยศาสตร์
และการจัดการ

Dr. Pr
(ผู้ช่วยศาสตราจารย์ ดร.พรชิต เชื้อข้าว)

รองอธิการบดีวิทยาเขตตรัง

2020
(ผู้ช่วยศาสตราจารย์ ดร.พงศ์เทพ สุธีรัฐดี)

แบบแสดง / SHOWING

แปลนปรับปรุงซ่อมแซมห้องเกียรติประวัติ


มาตราส่วน / NTS

แผ่นที่ / SHEET NO.

ตรวจ / Check **A-05**

วันที่ / Date -

ระยะขนาดที่แสดงในแบบก่อสร้างทั้งหมดนี้
จะอิงตามแบบให้เข้ากับสถานที่ก่อสร้างจริง
ก่อนทำการก่อสร้าง ห้ามวัดขนาดจากแบบก่อสร้าง
นี้โดยเด็ดขาด ให้ใช้ระยะจากตัวเลขในแบบเท่านั้น
ALL DESIGNS ARE THE PROPERTY OF THE
ARCHITECT DESIGN AND CAN NOT BE USED
WITH OUT THEIR WRITTEN PERMISSION.

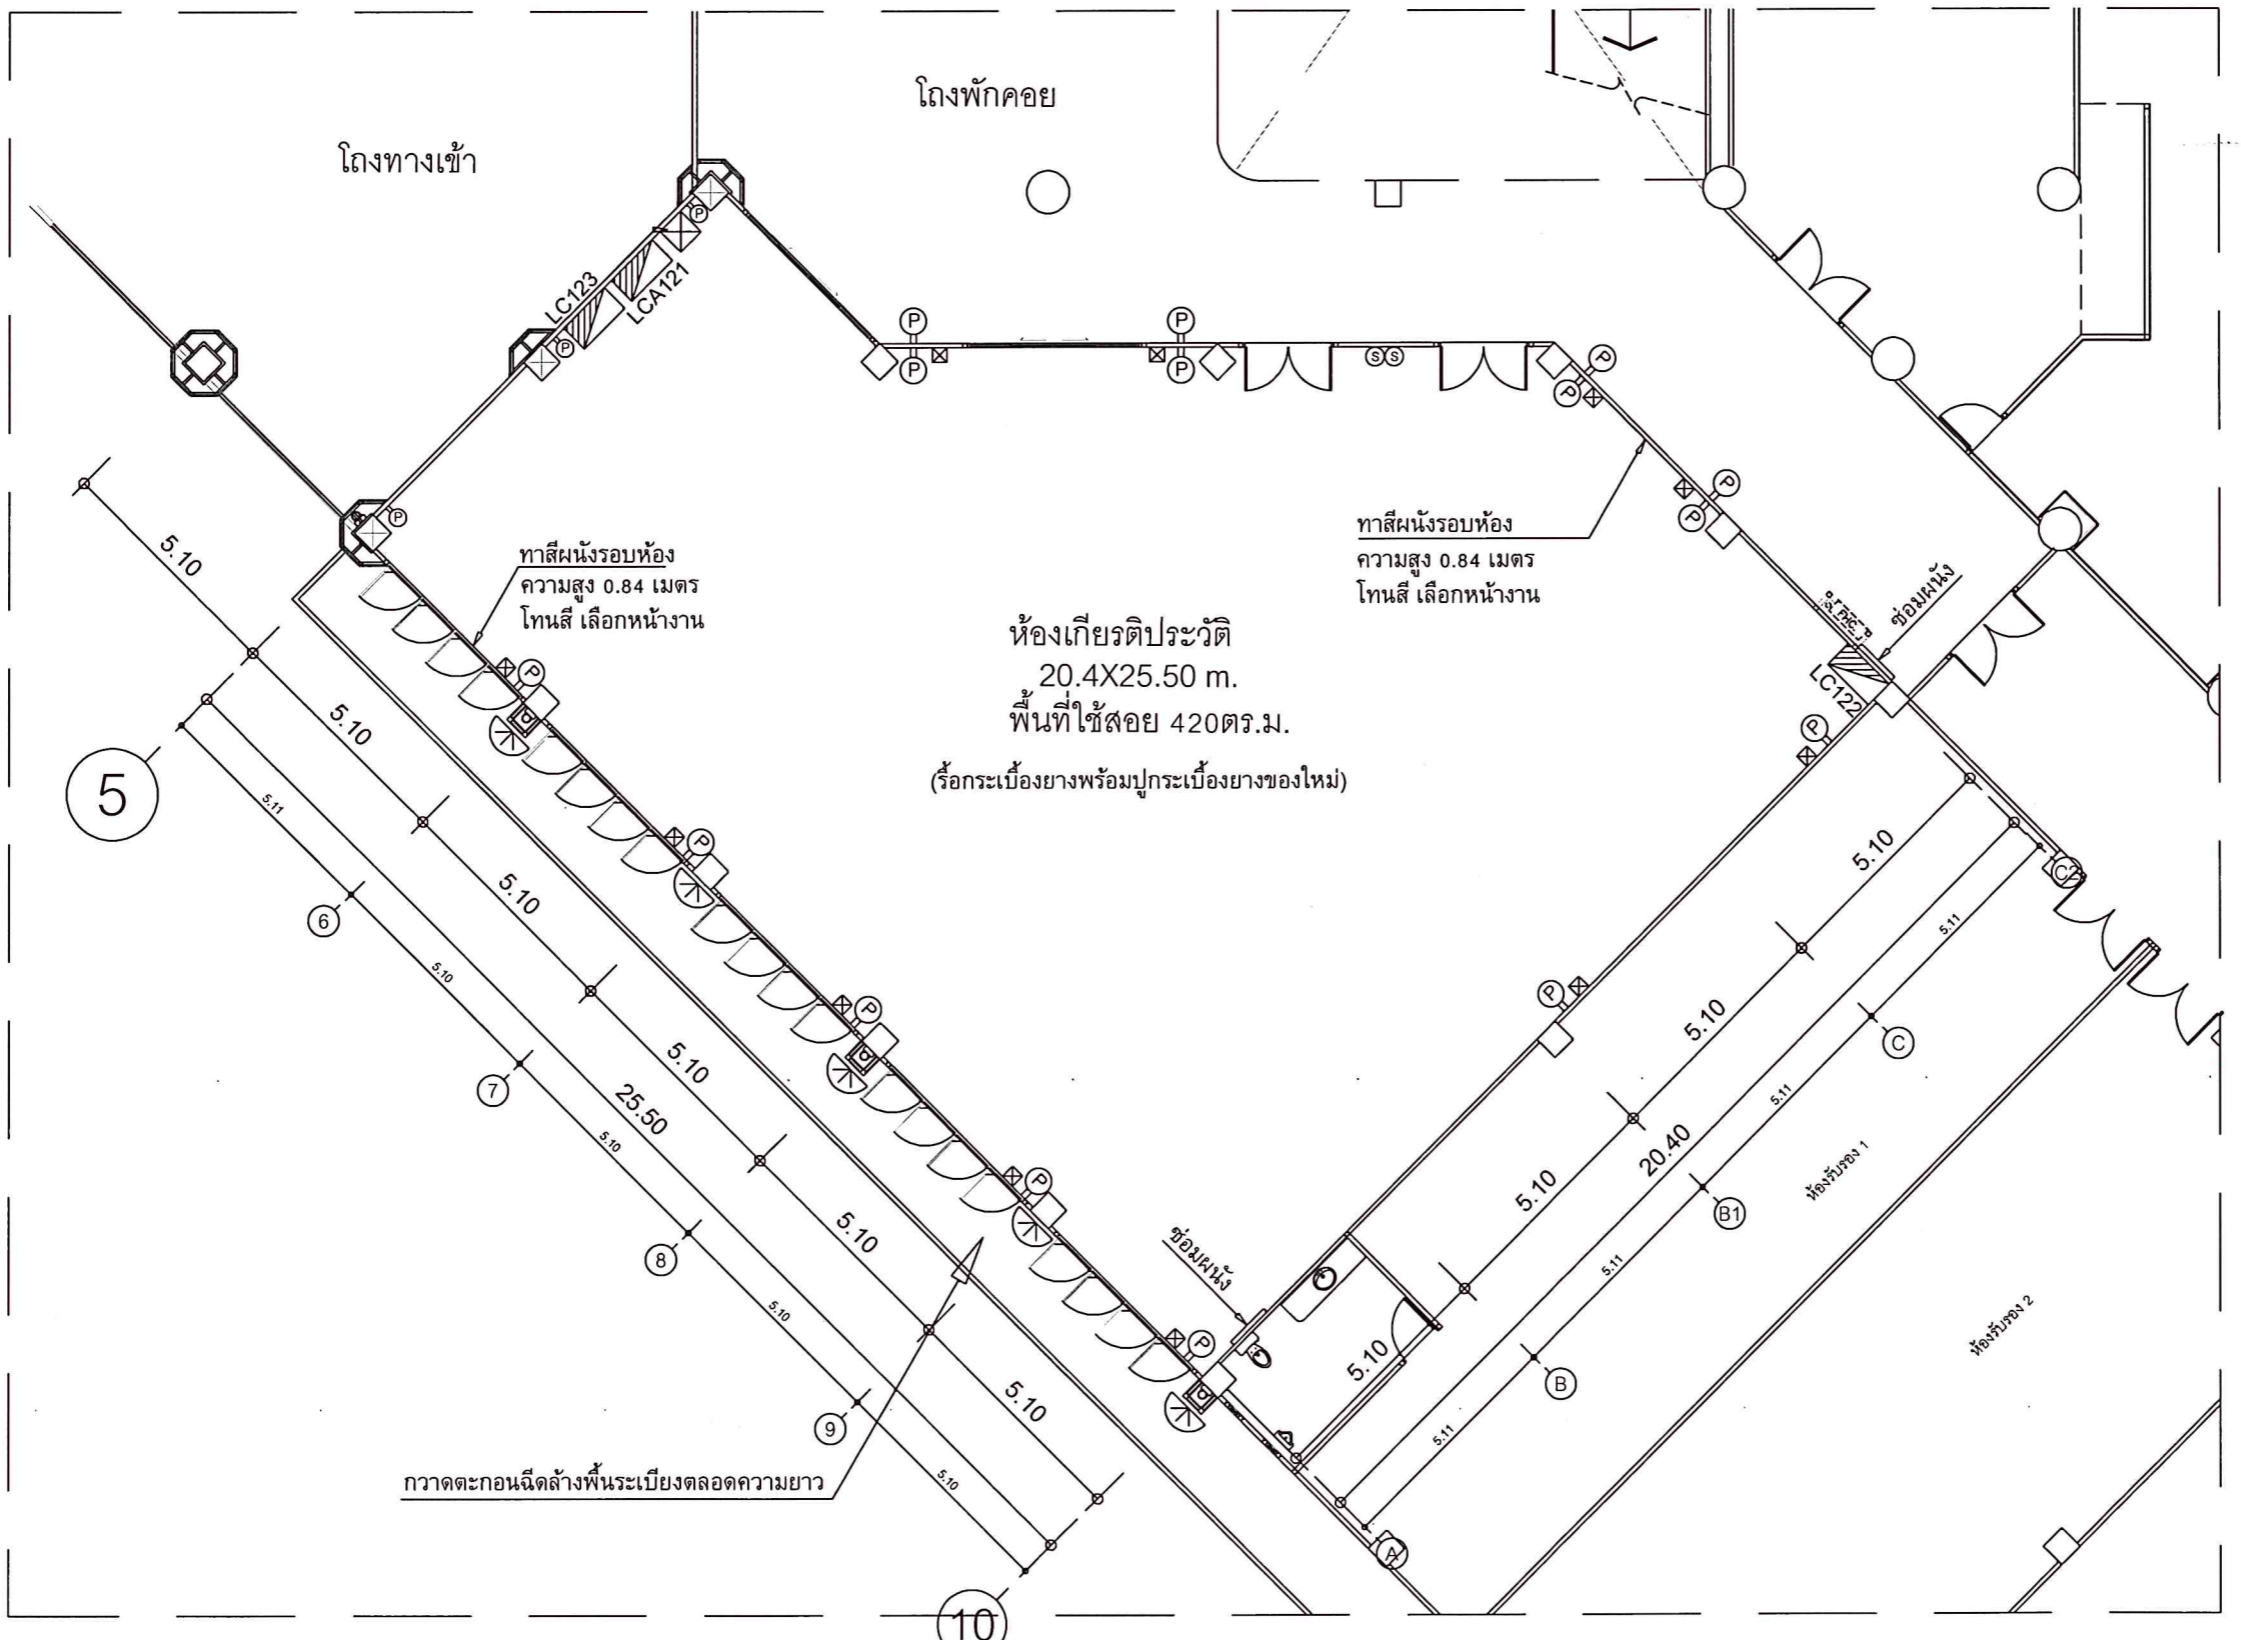

แปลนปรับปรุง-ซ่อมแซม ห้องเกียรติประวัติ
SCALE 1:150



มหาวิทยาลัยสกลนครินทร์
วิทยาเขตตรัง

โครงการ

งานปรับปรุงศูนย์ประชุม ฝั่งทิศเหนือ

ที่ตั้งโครงการ

มหาวิทยาลัยสกลนครินทร์
วิทยาเขตตรัง

เจ้าของโครงการ

มหาวิทยาลัยสกลนครินทร์
วิทยาเขตตรัง

วิศวกรโยธา

นายวุฒินันท์ ต่าจติ

เขียนแบบ

นายวุฒินันท์ ต่าจติ

หัวหน้าฝ่ายจัดการทรัพย์สิน

(นายเชน นูระพัชรวิวัฒน์)

รองคณบดีฝ่ายบริหารคณะพาณิชยศาสตร์
และการจัดการ

(ผู้ช่วยศาสตราจารย์ ดร.ชรวิชิต เชื้อข้าว)

รองอธิการบดีวิทยาเขตตรัง

(ผู้ช่วยศาสตราจารย์ ดร.พงศ์เทพ สุธีรรุฒิ)

แบบแสดง / SHOWING

แปลนปรับปรุงซ่อมแซมห้องขาดทุนคือกำไร


มาตราส่วน / NTS

แผ่นที่ / SHEET NO.

ตรวจ / Check **A-06**

วันที่ / Date -

ระยะขนาดที่แสดงในแบบก่อสร้างทั้งหมดนี้
จะต้องถูกปรับ ให้เข้ากับสถานที่ก่อสร้างจริง
ก่อนทำการก่อสร้าง หน้าที่ความรับผิดชอบ
นี้โดยเด็ดขาด ให้ใช้ระยะจากตัวเลขในแบบเท่านั้น
ALL DESIGNS ARE THE PROPERTY OF THE
ARCHITECT DESIGN AND CAN NOT BE USED
WITH OUT THEIR WRITTEN PERMISSION.

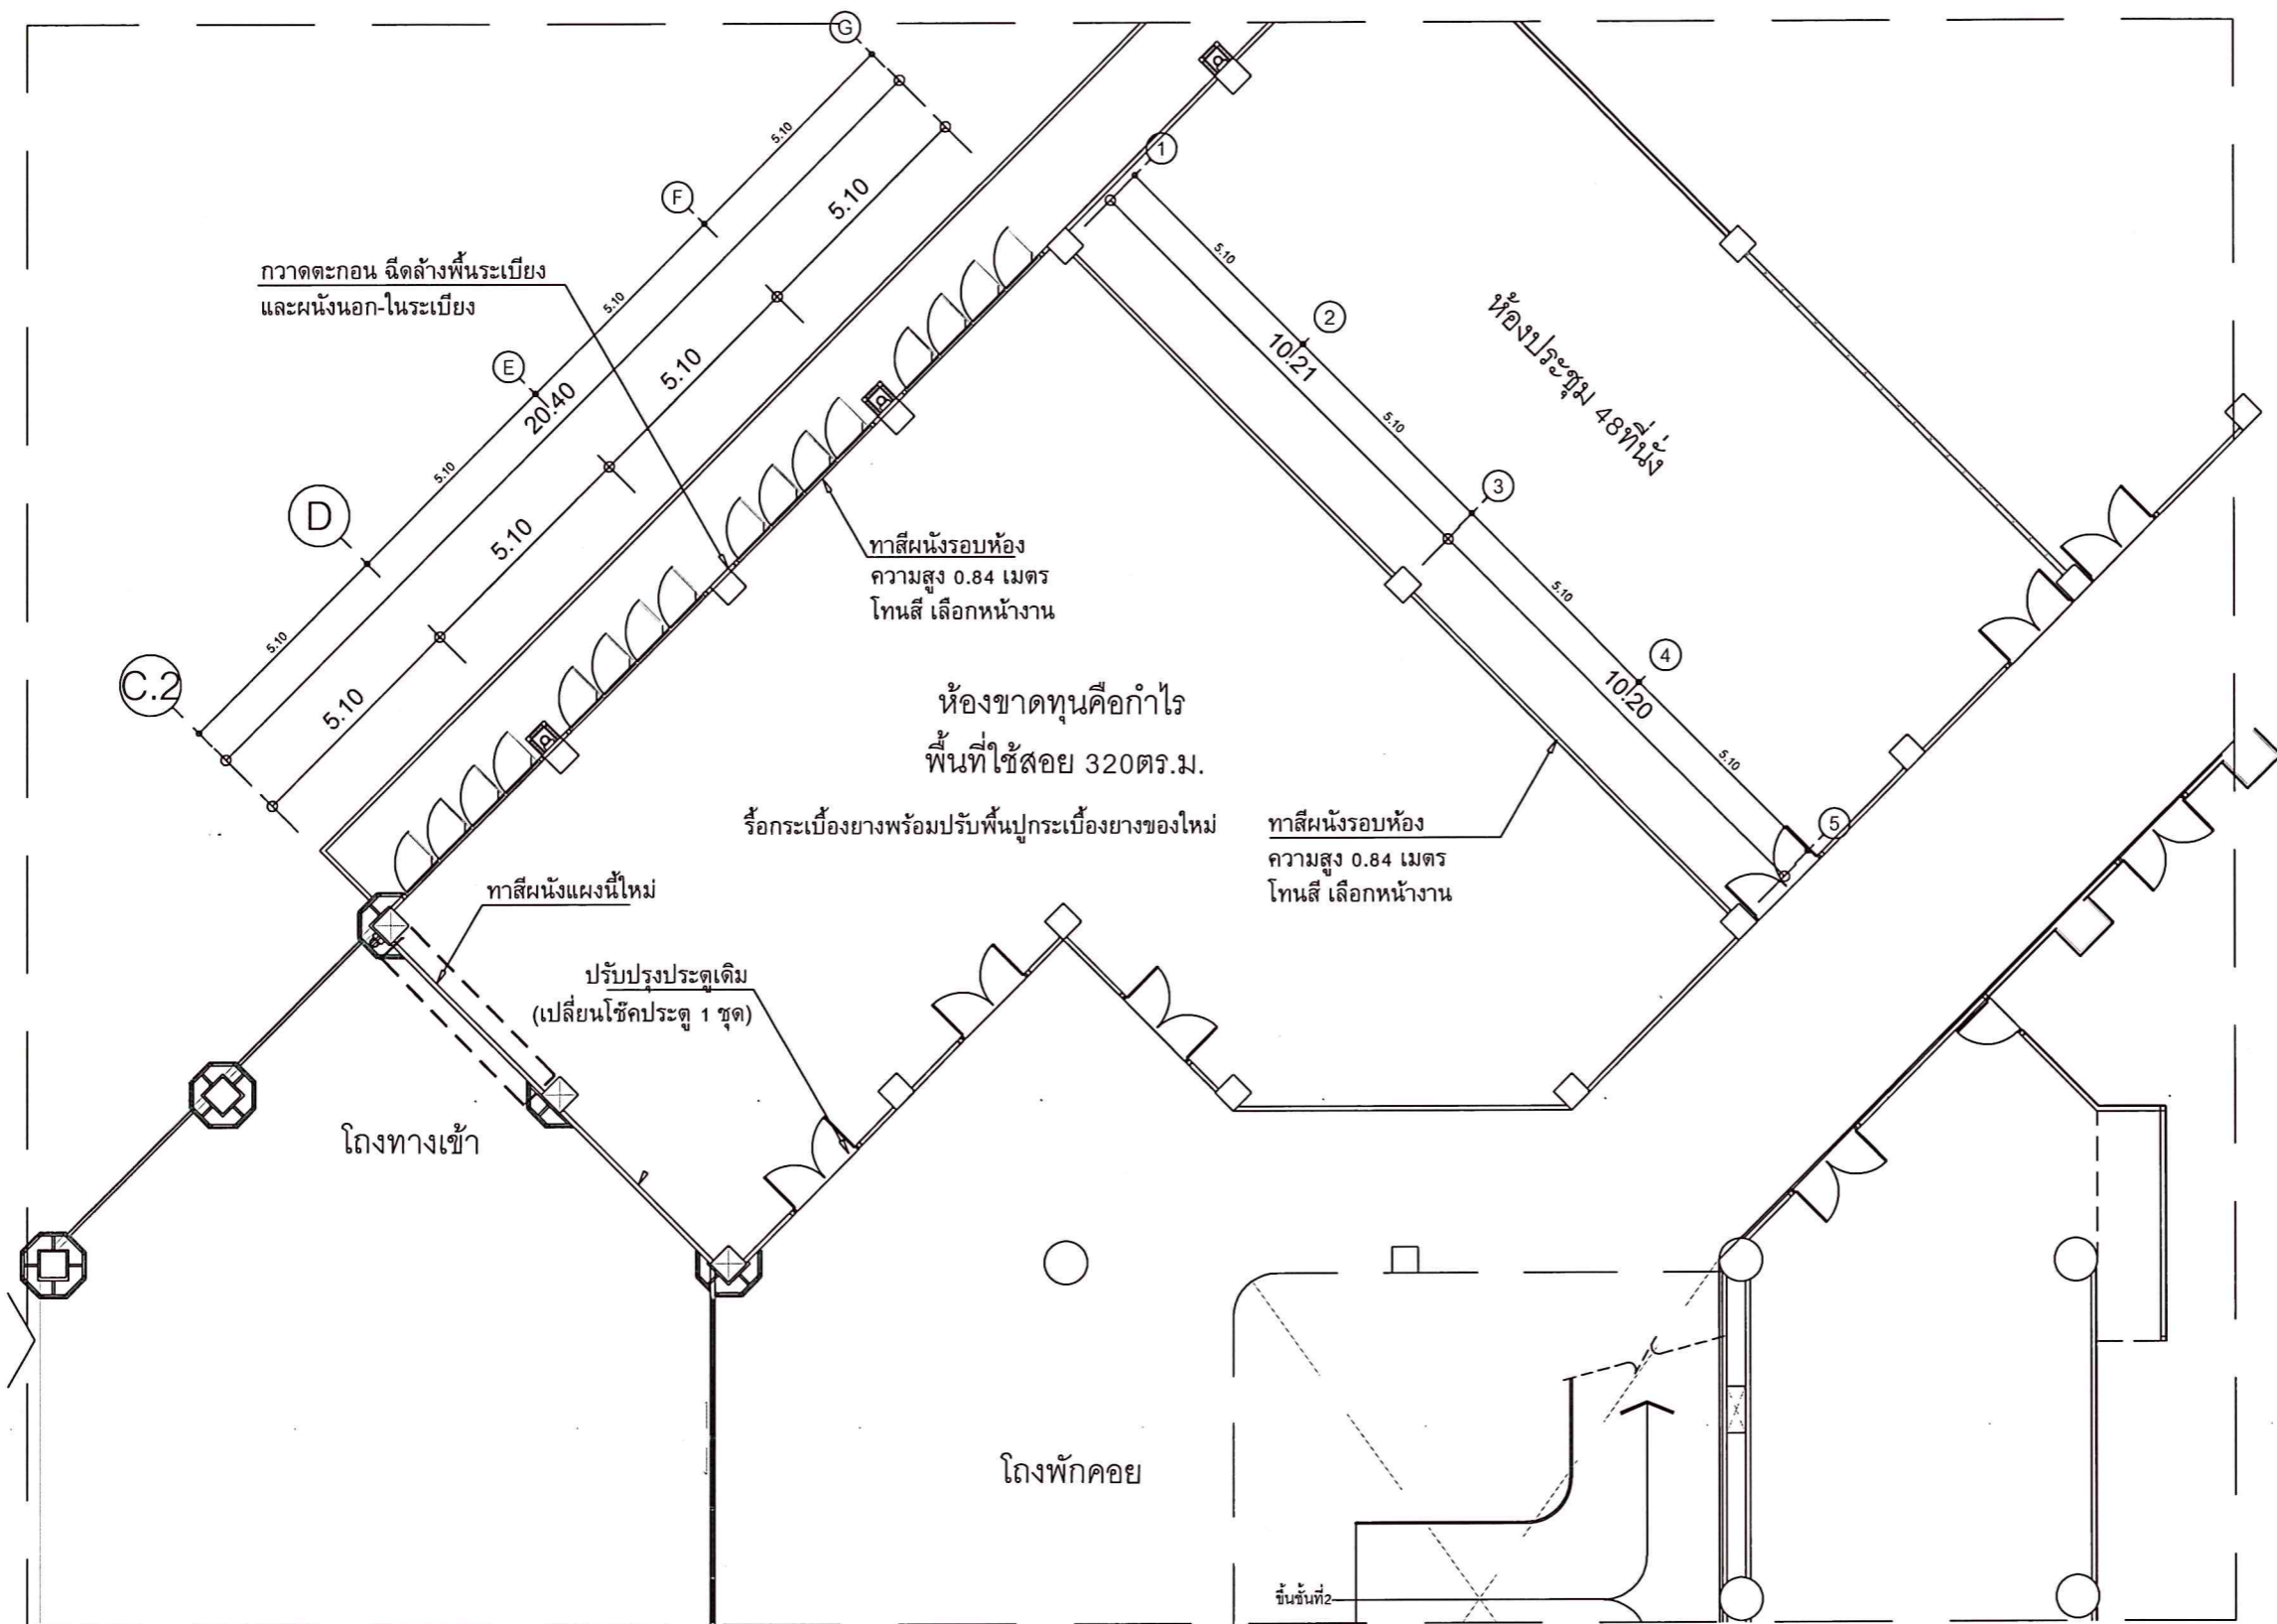

แปลนปรับปรุง-ซ่อมแซม ห้องขาดทุนคือกำไร

SCALE 1:150



มหาวิทยาลัยสงขลานครินทร์
วิทยาเขตตรัง

โครงการ

งานปรับปรุงศูนย์ประชุมฝักรังเหนือ

ที่ตั้งโครงการ

มหาวิทยาลัยสงขลานครินทร์
วิทยาเขตตรัง

เจ้าของโครงการ

มหาวิทยาลัยสงขลานครินทร์
วิทยาเขตตรัง

วิศวกรโยธา

นายวุฒินันท์ คำจตุ *[Signature]*

เขียนแบบ

นายวุฒินันท์ คำจตุ *[Signature]*

หัวหน้าฝ่ายจัดการทรัพย์สิน

[Signature]
(นายเชน บุรพาศิวิวัฒน์)

รองคณบดีฝ่ายบริหารคณะพาณิชยศาสตร์
และการจัดการ

[Signature]
(ผู้ช่วยศาสตราจารย์ ดร.ครุฑิต เชื้อข้า)

รองอธิการบดีวิทยาเขตตรัง

[Signature]
(ผู้ช่วยศาสตราจารย์ ดร.พงศ์เทพ สุธีรัฐ)

แบบแสดง / SHOWING

แปลนปรับปรุงโรงพักคอย ชั้นที่ 1

มาตราส่วน / NTS

แผ่นที่ / SHEET NO.

ตรวจ / Check

A-07

วันที่ / Date

ระขะขนาดที่แสดงในแบบก่อสร้างทั้งหมดนี้
จะดัดถูกปรับ ให้เข้ากับสถานที่ก่อสร้างจริง
ก่อนทำการก่อสร้าง ห้ามวัดขนาดจากแบบก่อสร้าง
นี้โดยเด็ดขาด ให้ใช้ระยะจากตัวเลขในแบบเท่านั้น
ALL DESIGNS ARE THE PROPERTY OF THE
ARCHITECT DESIGN AND CAN NOT BE USED
WITH OUT THEIR WRITTEN PERMISSION.

โถงทางเข้า

13.74

โถงพักคอย ชั้นที่ 1
พื้นที่ใช้สอย 508 ตร.ม.
งานรีออกแบบพร้อมปุกระเบียงของใหม่

บันได
ชั้นที่ 2

ทาสีผนังรอบห้อง
ความสูง 0.84 เมตร
โทนสี เลือกรังงาน

ทาสีผนังรอบห้อง
ความสูง 0.84 เมตร
โทนสี เลือกรังงาน

โถงพักคอยชั้นที่ 1 รีออกแบบพร้อมปุกระเบียงเดิมพร้อมปุกระเบียงของใหม่

แปลนปรับปรุงโรงพักคอย ชั้นที่ 1
SCALE 1:150



มหาวิทยาลัยสงขลานครินทร์
วิทยาเขตตรัง

โครงการ

งานปรับปรุงศูนย์ประชุมฯ ฝั่งทิศเหนือ

ที่ตั้งโครงการ

มหาวิทยาลัยสงขลานครินทร์
วิทยาเขตตรัง

เจ้าของโครงการ

มหาวิทยาลัยสงขลานครินทร์
วิทยาเขตตรัง

วิศวกรโยธา

นายอุทัยนันทน์ คำจตุ

เขียนแบบ

นายอุทัยนันทน์ คำจตุ

หัวหน้าฝ่ายจัดการทรัพย์สิน

(นายเชน บุรพาศิริวัฒน์)

รองคณบดีฝ่ายบริหารคณะพาณิชยศาสตร์
และการจัดการ

(ผู้ช่วยศาสตราจารย์ ดร.ครวชิต เชื้อชา)

รองอธิการบดีวิทยาเขตตรัง

(ผู้ช่วยศาสตราจารย์ ดร.พงศ์เทพ สุธีรวัฒน์)

แบบแสดง / SHOWING

แปลนปรับปรุงพื้นที่ห้องชั้น 3 ชั้นที่ 2


มาตราส่วน / NTS

แผ่นที่ / SHEET NO.


ตรวจ / Check **A-10**

วันที่ / Date

ระยะขนาดที่แสดงในแบบก่อสร้างทั้งหมดนี้
จะต้องถูกปรับ ให้เข้ากับสถานที่ก่อสร้างจริง
ก่อนทำการก่อสร้าง ห้ามคัดขนาดจากแบบก่อสร้าง
นี้โดยเด็ดขาด มิฉะนั้นจะถือว่าผิดสัญญา
ALL DESIGNS ARE THE PROPERTY OF THE
ARCHITECT DESIGN AND CAN NOT BE USED
WITH OUT THEIR WRITTEN PERMISSION.

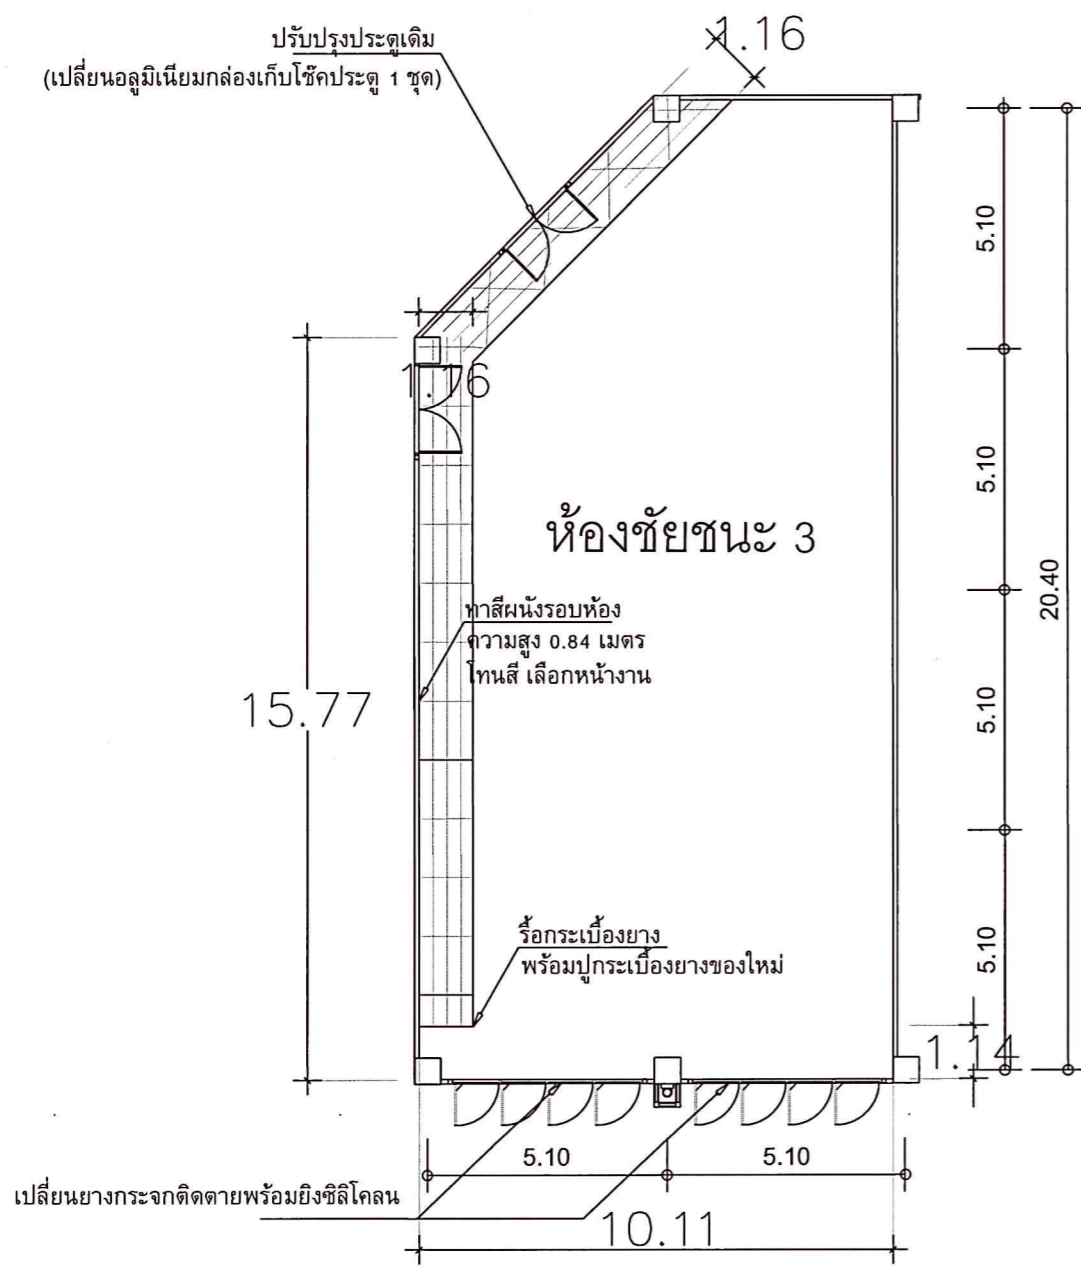

แปลนงานรื้อกระเบื้องยางห้องชั้น 3
SCALE 1:150

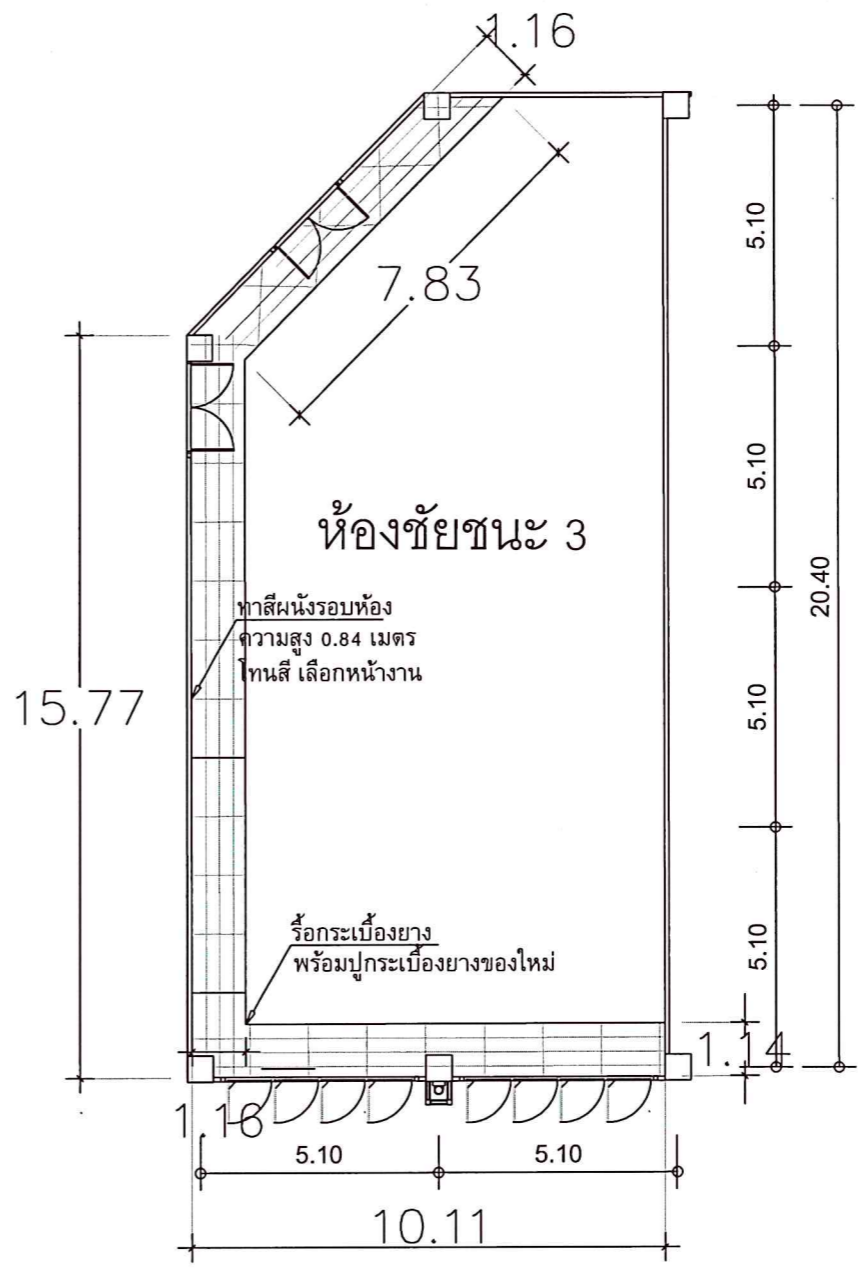

แปลนปูพื้นกระเบื้องยางห้องชั้น 3
SCALE 1:150

แปลนปรับปรุงพื้นที่ห้องชั้น 3 ชั้นที่ 2
SCALE 1:150



มหาวิทยาลัยสงขลานครินทร์
วิทยาเขตตรัง

โครงการ

งานปรับปรุงศูนย์ประชุม ฝั่งทิศเหนือ

ที่ตั้งโครงการ

มหาวิทยาลัยสงขลานครินทร์
วิทยาเขตตรัง

เจ้าของโครงการ

มหาวิทยาลัยสงขลานครินทร์
วิทยาเขตตรัง

วิศวกรโยธา

นายภูผินันท์ คำจตุ *ภูผินันท์*

เขียนแบบ

นายภูผินันท์ คำจตุ *ภูผินันท์*

หัวหน้าฝ่ายจัดการทรัพย์สิน

(นายเชน บุรพาศรีวัฒน์)

รองคณบดีฝ่ายบริหารคณะพาณิชยศาสตร์
และการจัดการ

(ผู้ช่วยศาสตราจารย์ ดร.ครรชิต เชื้อช่า)

รองอธิการบดีวิทยาเขตตรัง

(ผู้ช่วยศาสตราจารย์ ดร.ทงศเทพ สุธีรวุฒิ)

แบบแสดง / SHOWING

แปลนปรับปรุงพื้นหน้าห้องน้ำ ชั้นที่ 2


มาตราส่วน / NTS

แผ่นที่ / SHEET NO.

ตรวจ / Check **A-11**

วันที่ / Date

ระขะขนาดที่แสดงในแบบก่อสร้างทั้งหมดนี้
จะต้องถูกปรับ ให้เข้ากับสถานที่ก่อสร้างจริง
ก่อนทำการก่อสร้าง ห้ามคัดขนาดจากแบบก่อสร้าง
นี้โดยเด็ดขาด ให้ใช้ระยะจากตัวเลขในแบบเท่านั้น
ALL DESIGNS ARE THE PROPERTY OF THE
ARCHITECT DESIGN AND CAN NOT BE USED
WITH OUT THEIR WRITTEN PERMISSION.

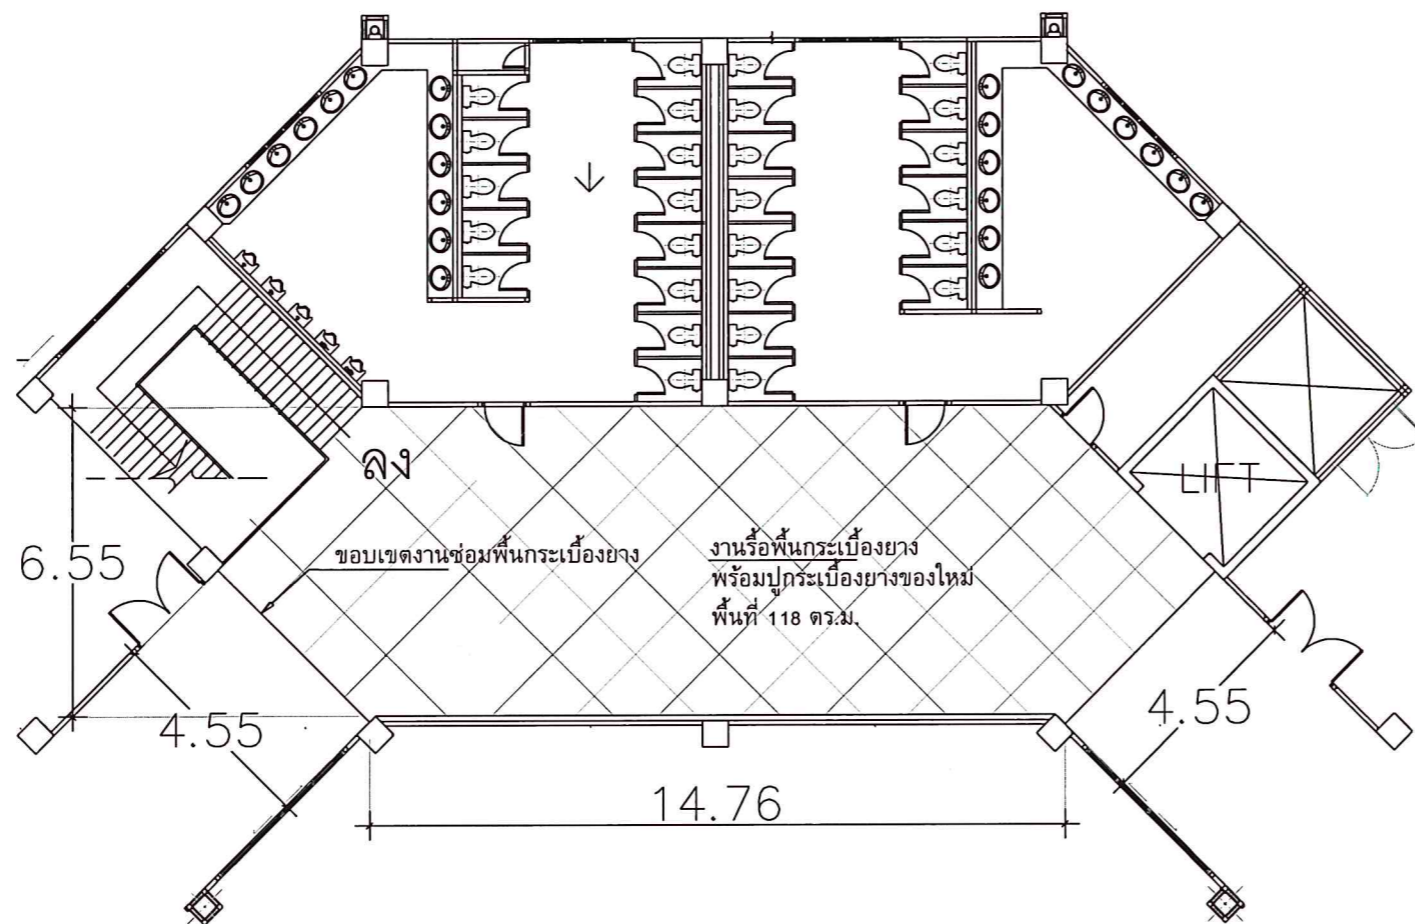

แปลนปรับปรุงพื้นหน้าห้องน้ำ ชั้นที่ 2
SCALE 1:150



มหาวิทยาลัยศิลปากร
วิทยาเขตตรัง

โครงการ

งานปรับปรุงศูนย์ประชุมมาฆิณีคหะ

ที่ตั้งโครงการ

มหาวิทยาลัยศิลปากร
วิทยาเขตตรัง

เจ้าของโครงการ

มหาวิทยาลัยศิลปากร
วิทยาเขตตรัง

วิศวกรโยธา

นายวุฒินันท์ คำจตุ *วุฒินันท์*

เขียนแบบ

นายวุฒินันท์ คำจตุ *วุฒินันท์*

หัวหน้าฝ่ายจัดการทรัพย์สิน

บวร
(นายเชน บวรศิริวัฒน์)

รองคณบดีฝ่ายบริหารคณะพาณิชยศาสตร์
และการจัดการ

ดร.ครุฑ
(ผู้ช่วยศาสตราจารย์ ดร.ครุฑ เชื้อข้า)

รองอธิการบดีวิทยาเขตตรัง

ดร.พท
(ผู้ช่วยศาสตราจารย์ ดร.พท พงศ์เทพ สุธีวุฒิ)

แบบแสดง / SHOWING

แปลนปรับปรุง-ซ่อมแซมฝ้าเพดาน ชั้นที่ 1

มาตราส่วน / NTS


แผ่นที่ / SHEET NO.

ตรวจ / Check **A-12**

วันที่ / Date -



ระขะขนาดที่แสดงในแบบก่อสร้างทั้งหมดนี้
จะต้องถูกปรับ ให้เข้ากับสถานที่ก่อสร้างจริง
ก่อนทำการก่อสร้าง ห้ามลดขนาดจากแบบก่อสร้าง
นี้โดยเด็ดขาด ให้ใช้ระยะจากตัวเลขในแบบเท่านั้น
ALL DESIGNS ARE THE PROPERTY OF THE
ARCHITECT DESIGN AND CAN NOT BE USED
WITH OUT THEIR WRITTEN PERMISSION.

โถงทางเข้า

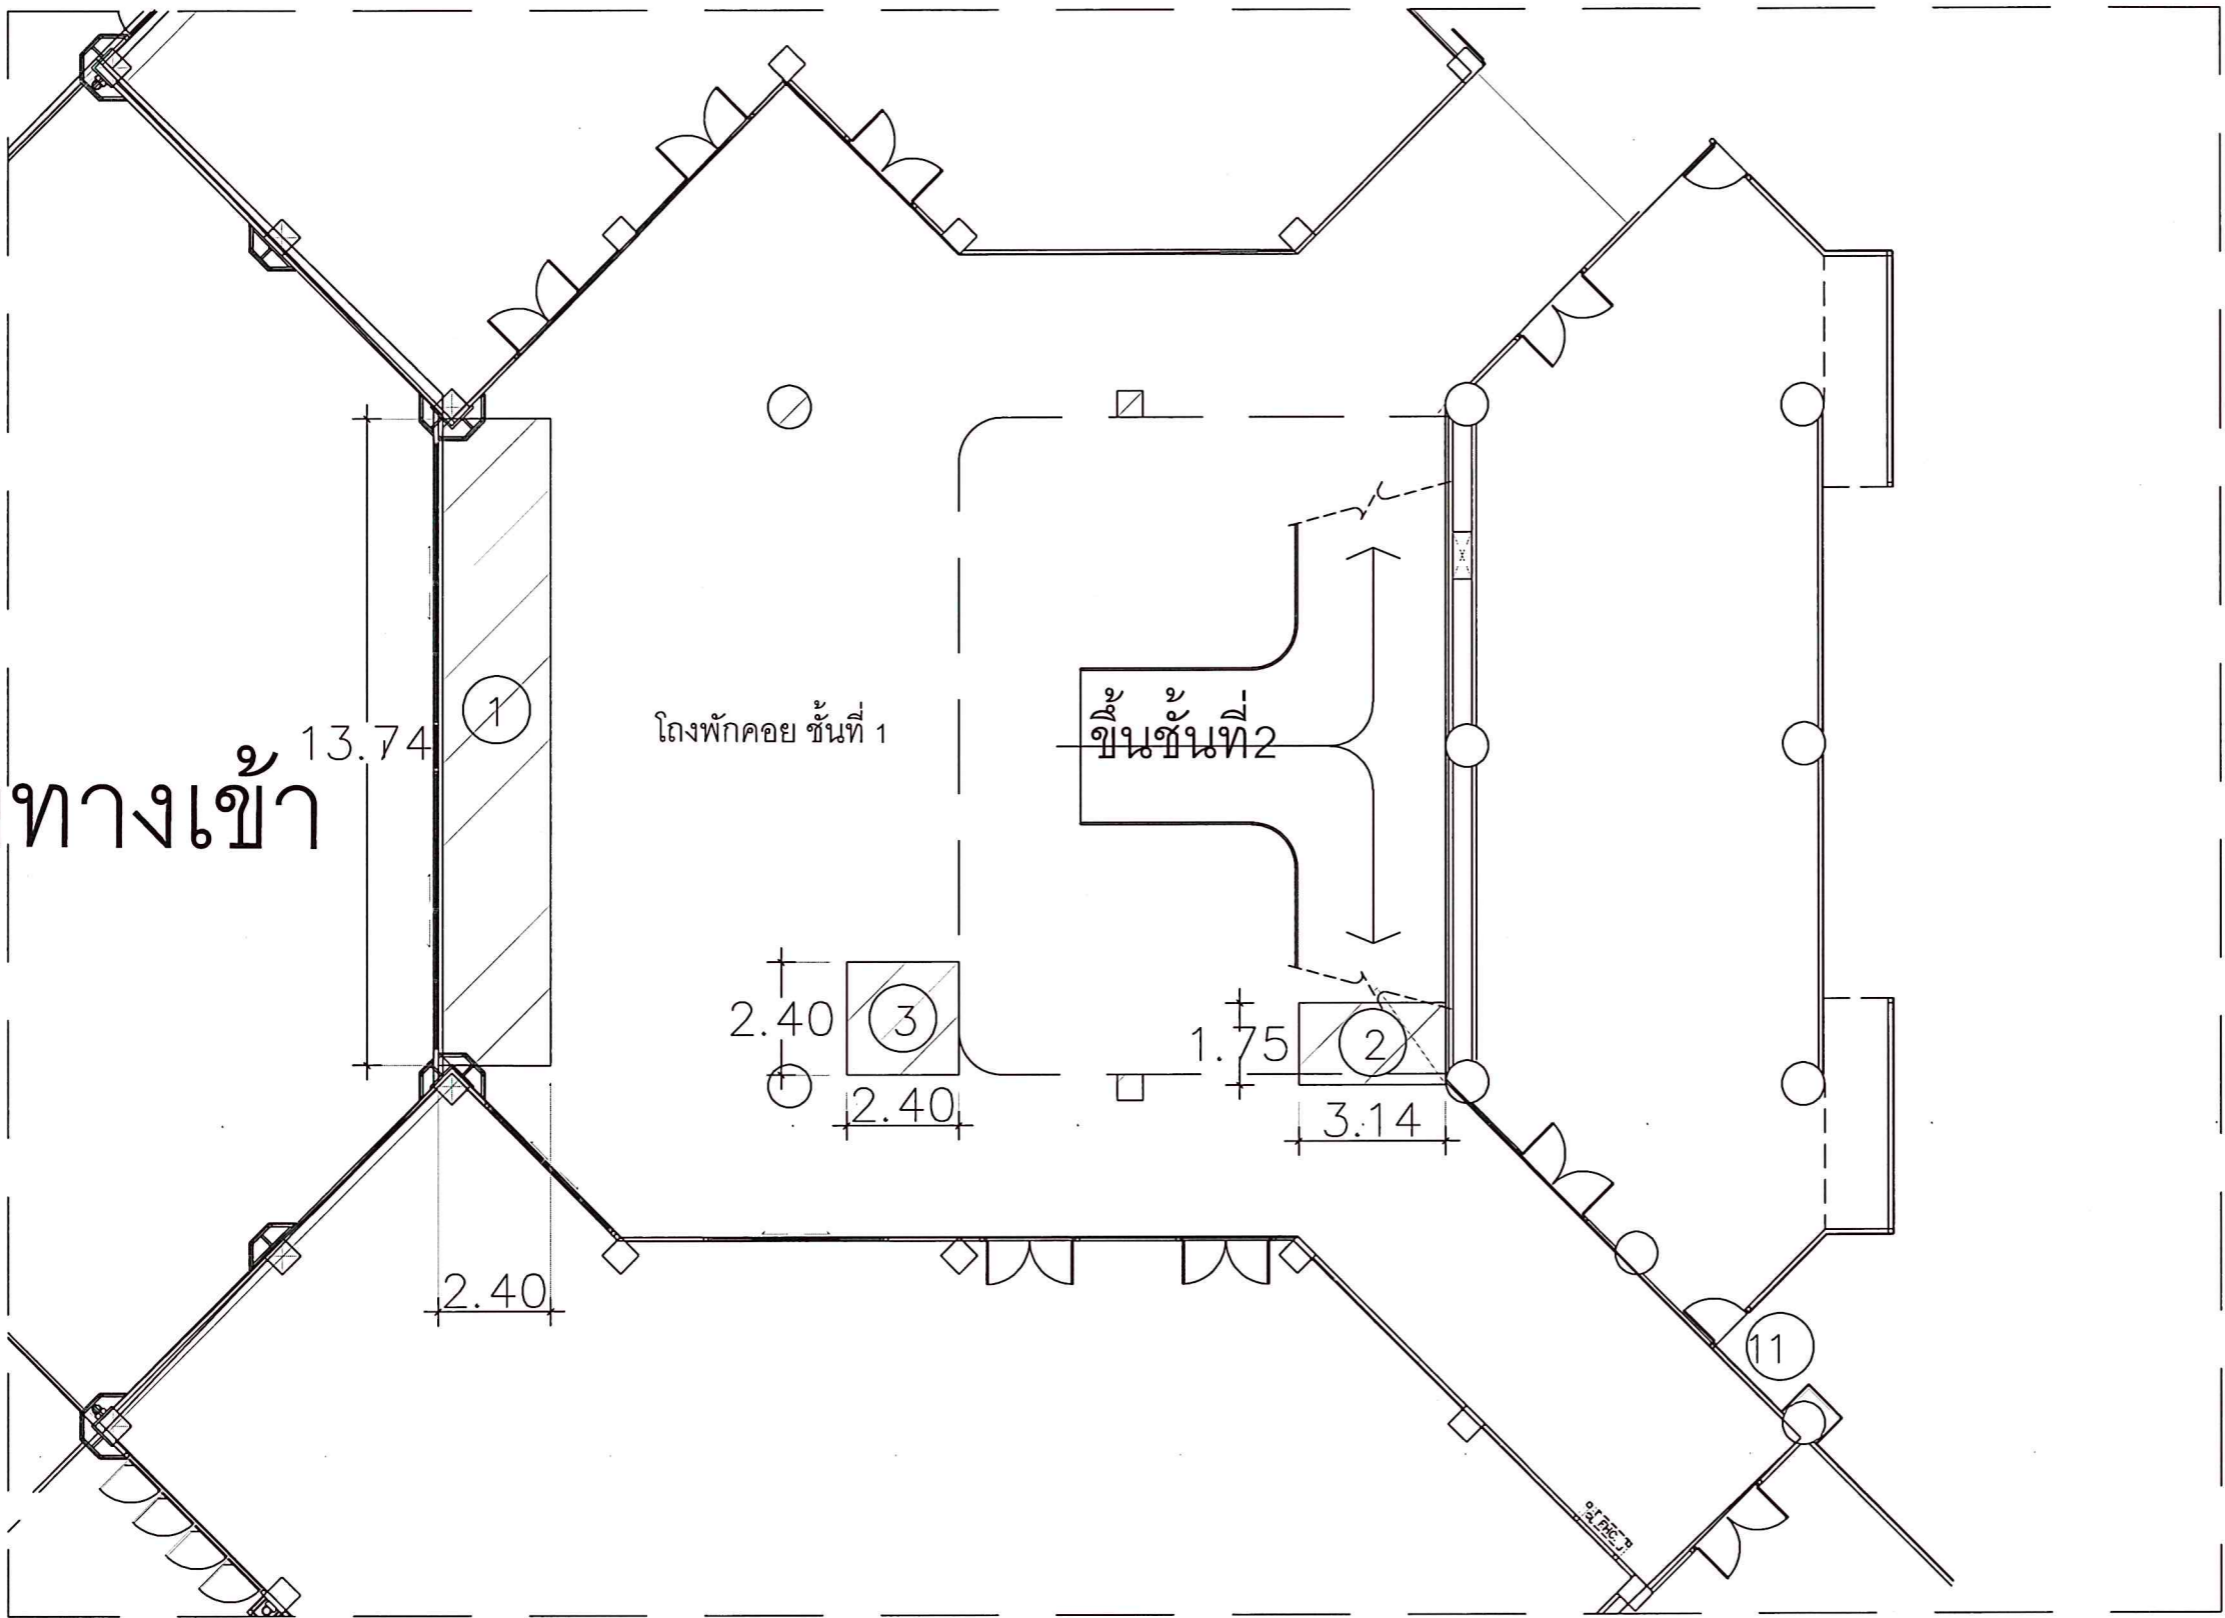

โถงพักคอย ชั้นที่ 1

บันได ชั้นที่ 2

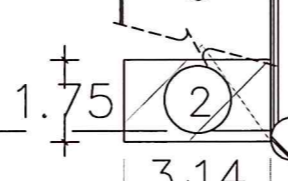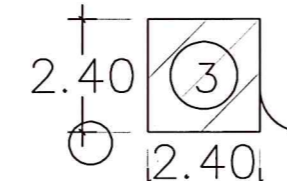

11

แปลนปรับปรุง-ซ่อมแซมฝ้าเพดาน ชั้น 1
SCALE 1:150



มหาวิทยาลัยสงขลานครินทร์
วิทยาเขตตรัง

โครงการ

งานปรับปรุงศูนย์ประชุมฯฝั่งทิศเหนือ

ที่ตั้งโครงการ

มหาวิทยาลัยสงขลานครินทร์
วิทยาเขตตรัง

เจ้าของโครงการ

มหาวิทยาลัยสงขลานครินทร์
วิทยาเขตตรัง

วิศวกรโยธา

นายสุเมธันท์ คำจตุ *สุเมธันท์*

เขียนแบบ

นายสุเมธันท์ คำจตุ *สุเมธันท์*

หัวหน้าฝ่ายจัดการทรัพย์สิน

บจ
(นายเชน บุรพาศิวิวัฒน์)

รองคณบดีฝ่ายบริหารคณะพาณิชยศาสตร์
และการจัดการ

ดร.พรศักดิ์
(ผู้ช่วยศาสตราจารย์ ดร.พรศักดิ์ เรือขำ)

รองอธิการบดีวิทยาเขตตรัง

ดร.พศก
(ผู้ช่วยศาสตราจารย์ ดร.พศก เทพ สุธีรัฐฉิม)

แบบแสดง / SHOWING

แปลนปรับปรุง-ซ่อมแซมฝ้าเพดาน ชั้นที่ 2

มาตราส่วน / NTS


แผ่นที่ / SHEET NO.

ตรวจ / Check

A-13

วันที่ / Date

ระยะขนาดที่แสดงในแบบก่อสร้างทั้งหมดนี้
จะต้องถูกปรับ ให้เข้ากับสถานที่ก่อสร้างจริง
ก่อนทำการก่อสร้าง ห้ามวัดขนาดจากแบบก่อสร้าง
นี้โดยเด็ดขาด มิฉะนั้นจะถือว่าผิดสัญญา
ALL DESIGNS ARE THE PROPERTY OF THE
ARCHITECT DESIGN AND CAN NOT BE USED
WITH OUT THEIR WRITTEN PERMISSION.

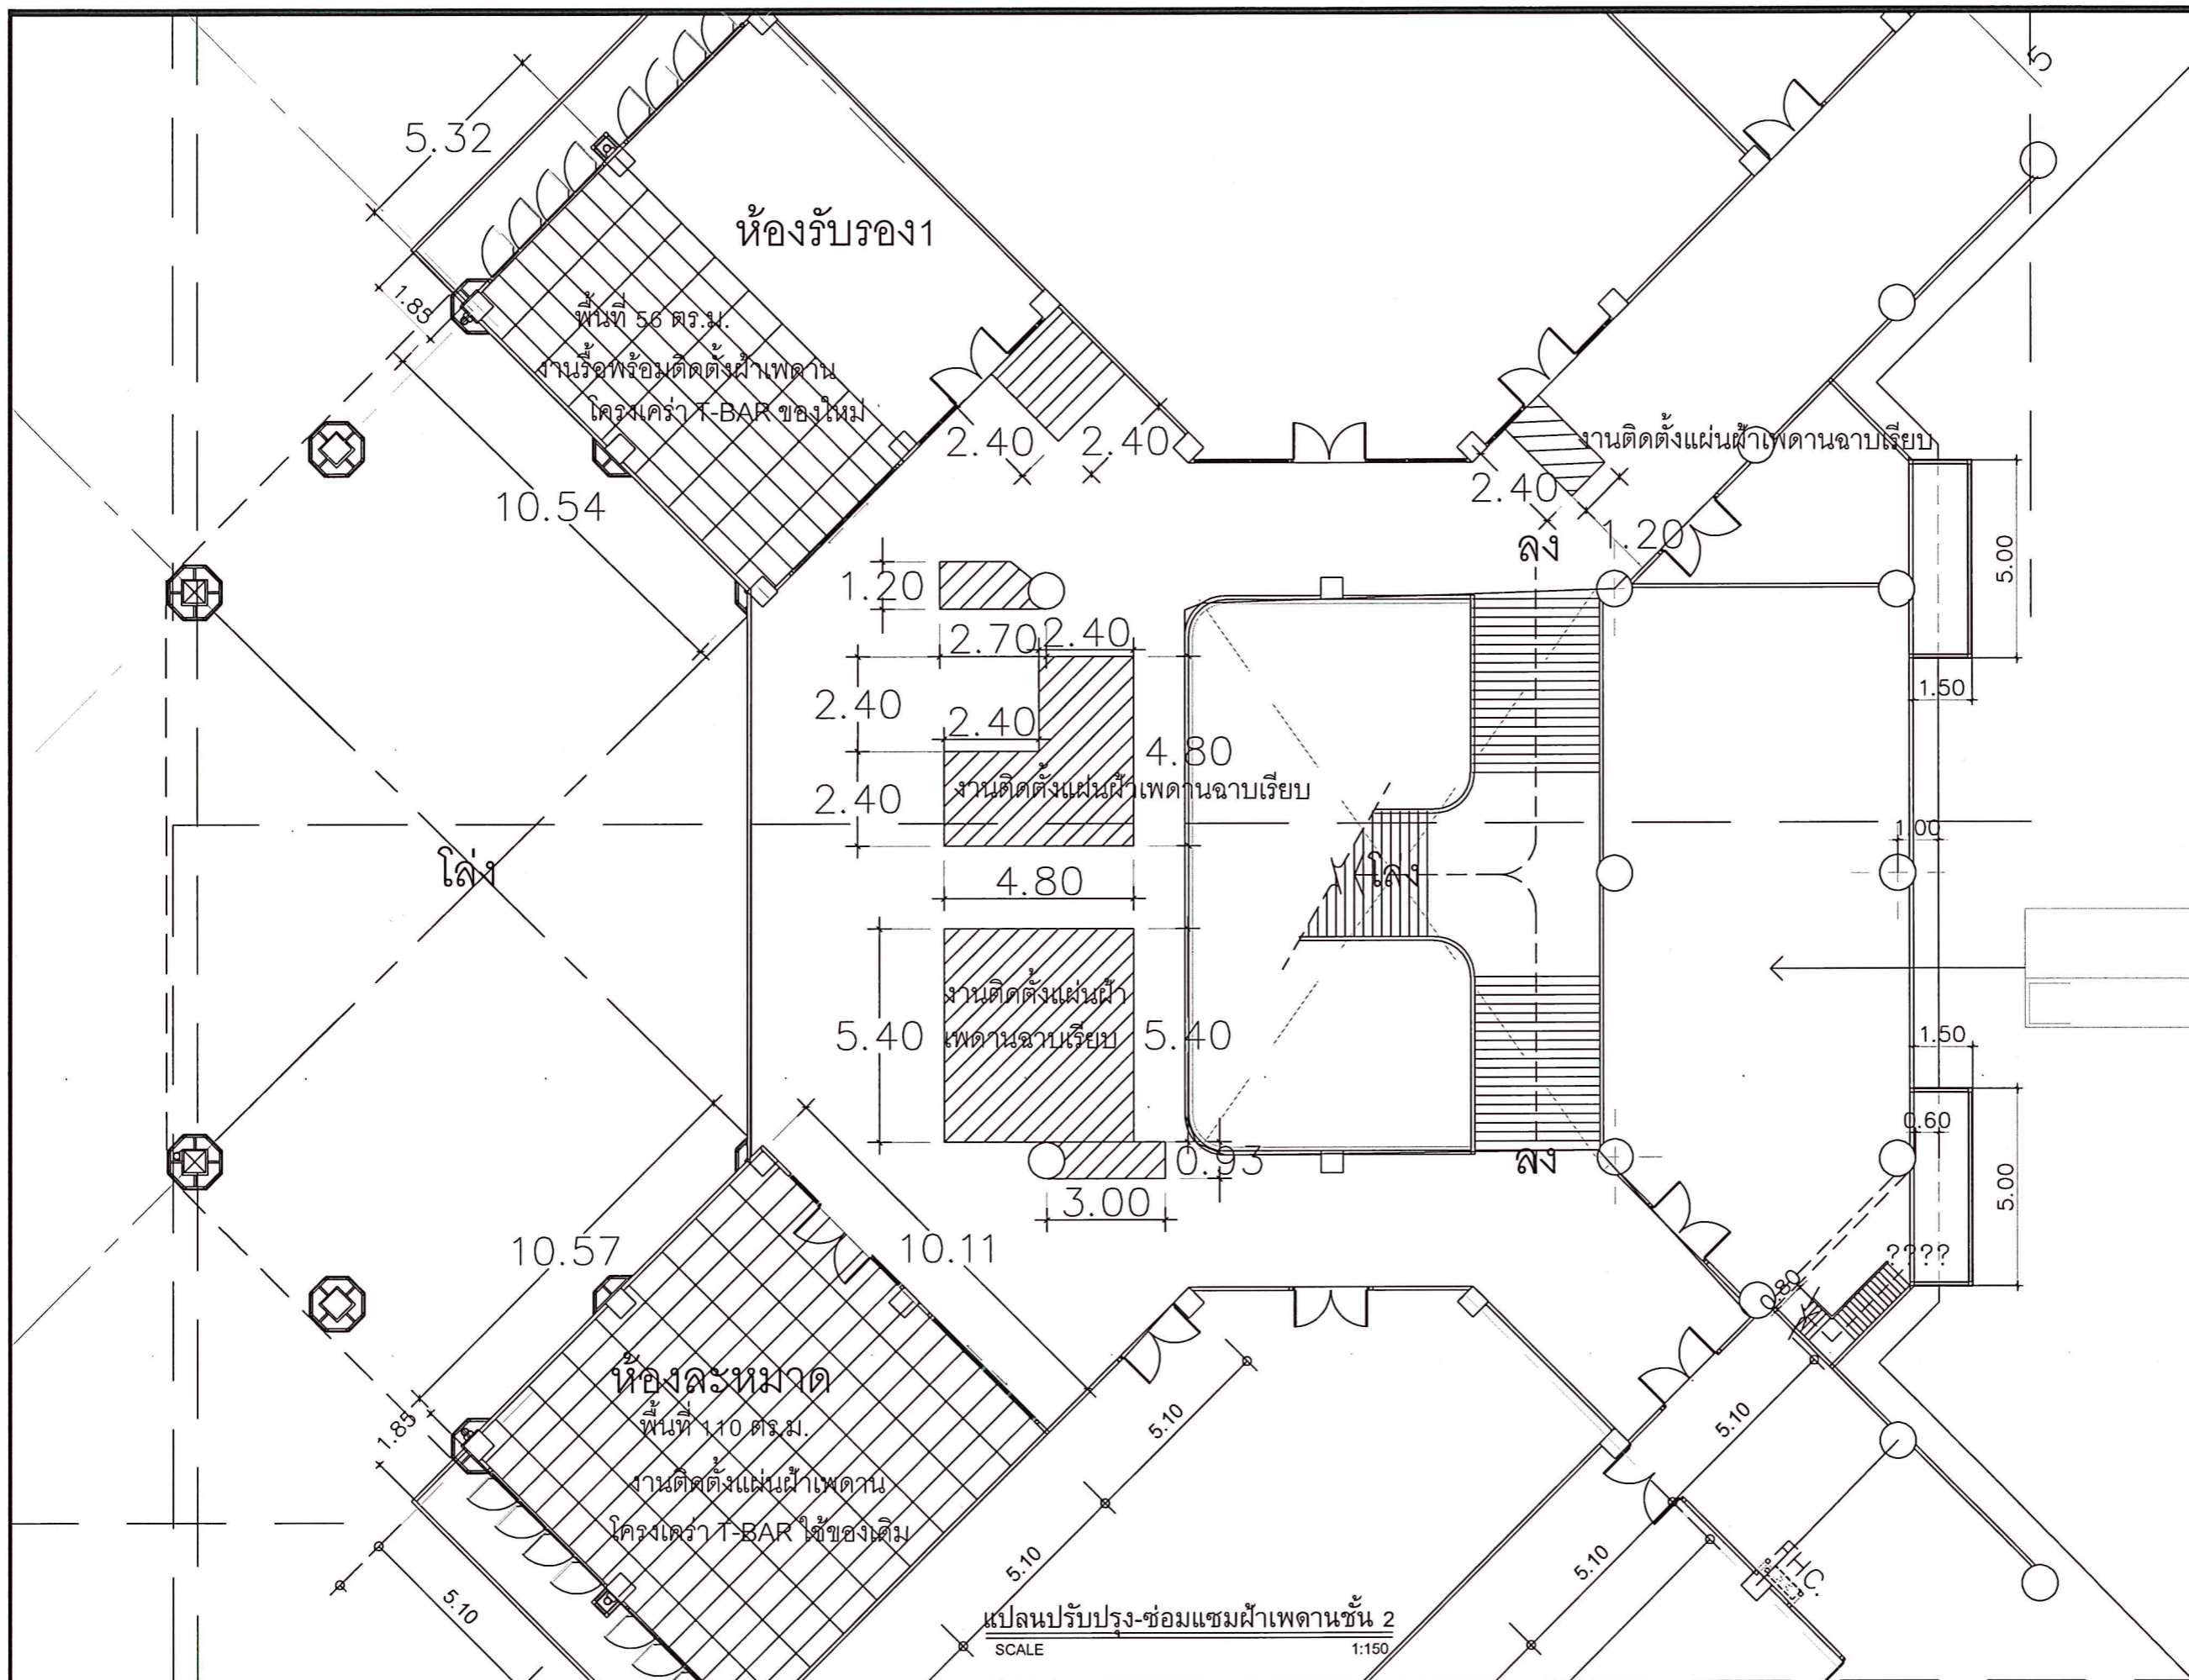

แปลนปรับปรุง-ซ่อมแซมฝ้าเพดานชั้น 2
SCALE 1:150



มหาวิทยาลัยสงขลานครินทร์
วิทยาเขตตรัง

โครงการ

งานปรับปรุงศูนย์ประชุม ฝั่งทิศเหนือ

ที่ตั้งโครงการ

มหาวิทยาลัยสงขลานครินทร์
วิทยาเขตตรัง

เจ้าของโครงการ

มหาวิทยาลัยสงขลานครินทร์
วิทยาเขตตรัง

วิศวกรโยธา

นายคุณินทร์ คำจตุ *คุณินทร์*

เขียนแบบ

นายคุณินทร์ คำจตุ *คุณินทร์*

หัวหน้าฝ่ายจัดการทรัพย์สิน

[Signature]
(นายเชน บูรพาศิริวัฒน์)

รองคณบดีฝ่ายบริหารคณะพาณิชยศาสตร์
และการจัดการ

[Signature]
(ผู้ช่วยศาสตราจารย์ ดร.ครรชิต เชื้อข้า)

รองอธิการบดีวิทยาเขตตรัง

[Signature]
(ผู้ช่วยศาสตราจารย์ ดร.พงศ์เทพ สุธีรัฐวุฒิ)

แบบแสดง / SHOWING

แปลนปรับปรุงฝ้าเพดานหน้าห้องน้ำ ชั้นที่ 2

มาตราส่วน / NTS


แผ่นที่ / SHEET NO.

ตรวจ / Check

A-14

วันที่ / Date

ระชนาที่แสดงในแบบก่อสร้างทั้งหมดนี้
จะต้องถูกปรับ ให้เข้ากับสถานที่ก่อสร้างจริง
ก่อนทำการก่อสร้าง ห้ามวัดขนาดจากแบบก่อสร้าง
นี้โดยเด็ดขาด ให้ใช้ระยะจากตัวเลขในแบบเท่านั้น
ALL DESIGNS ARE THE PROPERTY OF THE
ARCHITECT DESIGN AND CAN NOT BE USED
WITH OUT THEIR WRITTEN PERMISSION.

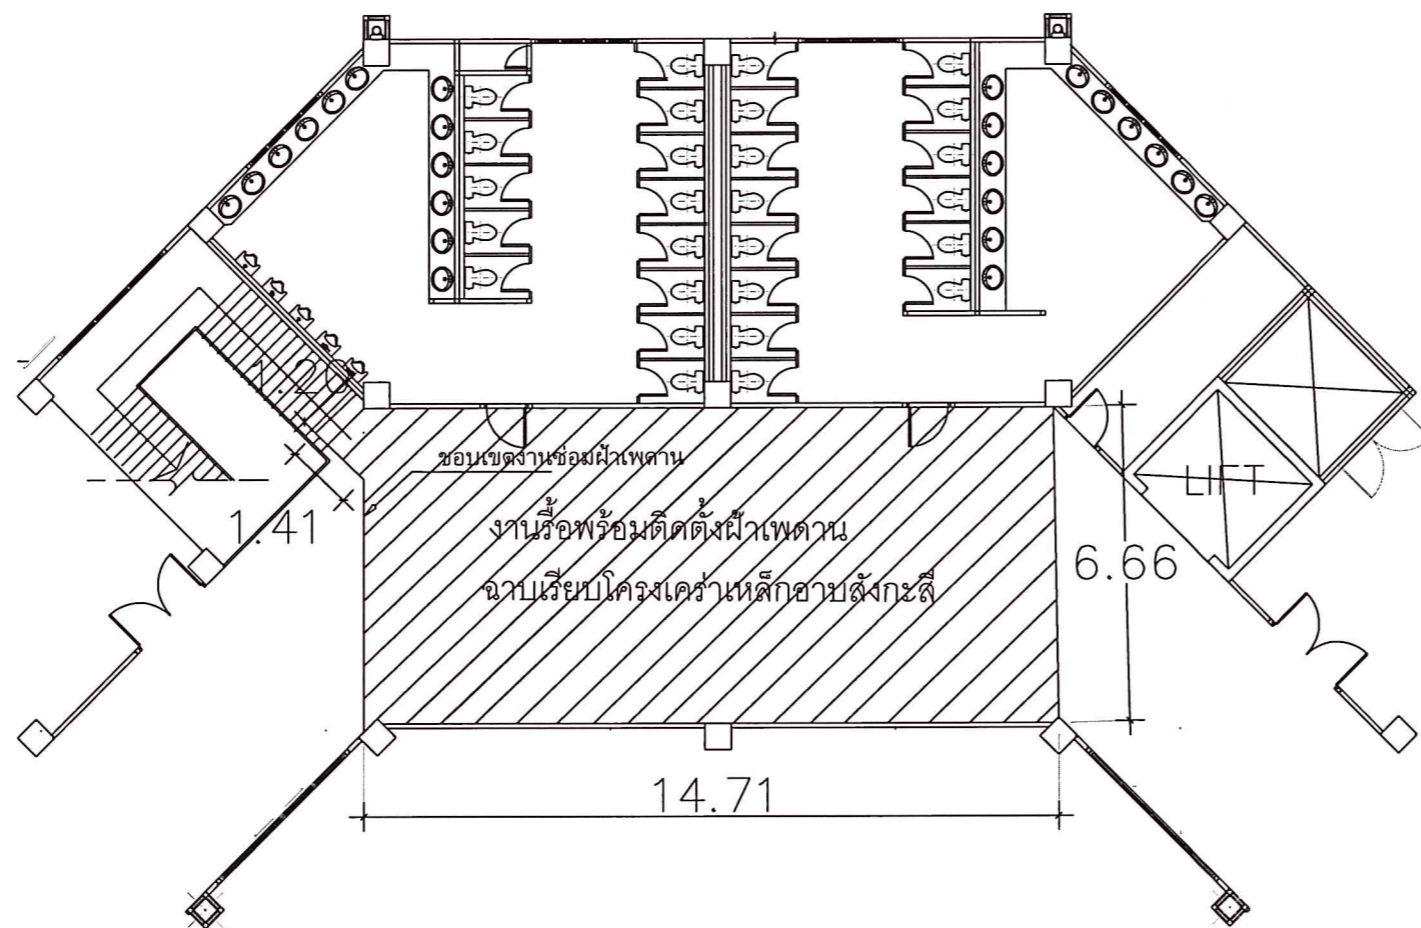

แปลนปรับปรุงฝ้าเพดานหน้าห้องน้ำ ชั้นที่ 2
SCALE 1:150



มหาวิทยาลัยศิลปากร
วิทยาเขตศรีนครินทร์

โครงการ

งานปรับปรุงศูนย์ประชุม ฝั่งทิศเหนือ

ที่ตั้งโครงการ

มหาวิทยาลัยศิลปากร
วิทยาเขตศรีนครินทร์

เจ้าของโครงการ

มหาวิทยาลัยศิลปากร
วิทยาเขตศรีนครินทร์

วิศวกรโยธา

นายวุฒินันท์ คำจตุ

เขียนแบบ

นายวุฒินันท์ คำจตุ

หัวหน้าฝ่ายจัดการทรัพย์สิน

(นายเชน นุรพัทศิริวัฒน์)

รองคณบดีฝ่ายบริหารคณะพาณิชยศาสตร์
และการจัดการ

(ผู้ช่วยศาสตราจารย์ ดร.ชรชิต เชื้ออำ)

รองอธิการบดีวิทยาเขตศรีนครินทร์

(ผู้ช่วยศาสตราจารย์ ดร.พงศ์เทพ สุธีรสุต)

แบบแสดง / SHOWING

แปลนปรับปรุงประตู ป1


มาตราส่วน / NTS

แผ่นที่ / SHEET NO.

ตรวจ / Check A-15

วันที่ / Date -

ระขนะขนาดที่แสดงในแบบก่อสร้างทั้งหมดนี้
จะต้งถูกปรับ ให้เข้ากับสถานที่ก่อสร้างจริง
ก่อนทำการก่อสร้าง ห้ามคิดขนาดจากแบบก่อสร้าง
นี้โดยเด็ดขาด ไม่ให้ระขนะจากตัวเลขในแบบเท่านั้น
ALL DESIGNS ARE THE PROPERTY OF THE ARCHITECT &
ARCHITECT DESIGN AND CAN NOT BE USED WITH OUT THEIR WRITTEN PERMISSION.

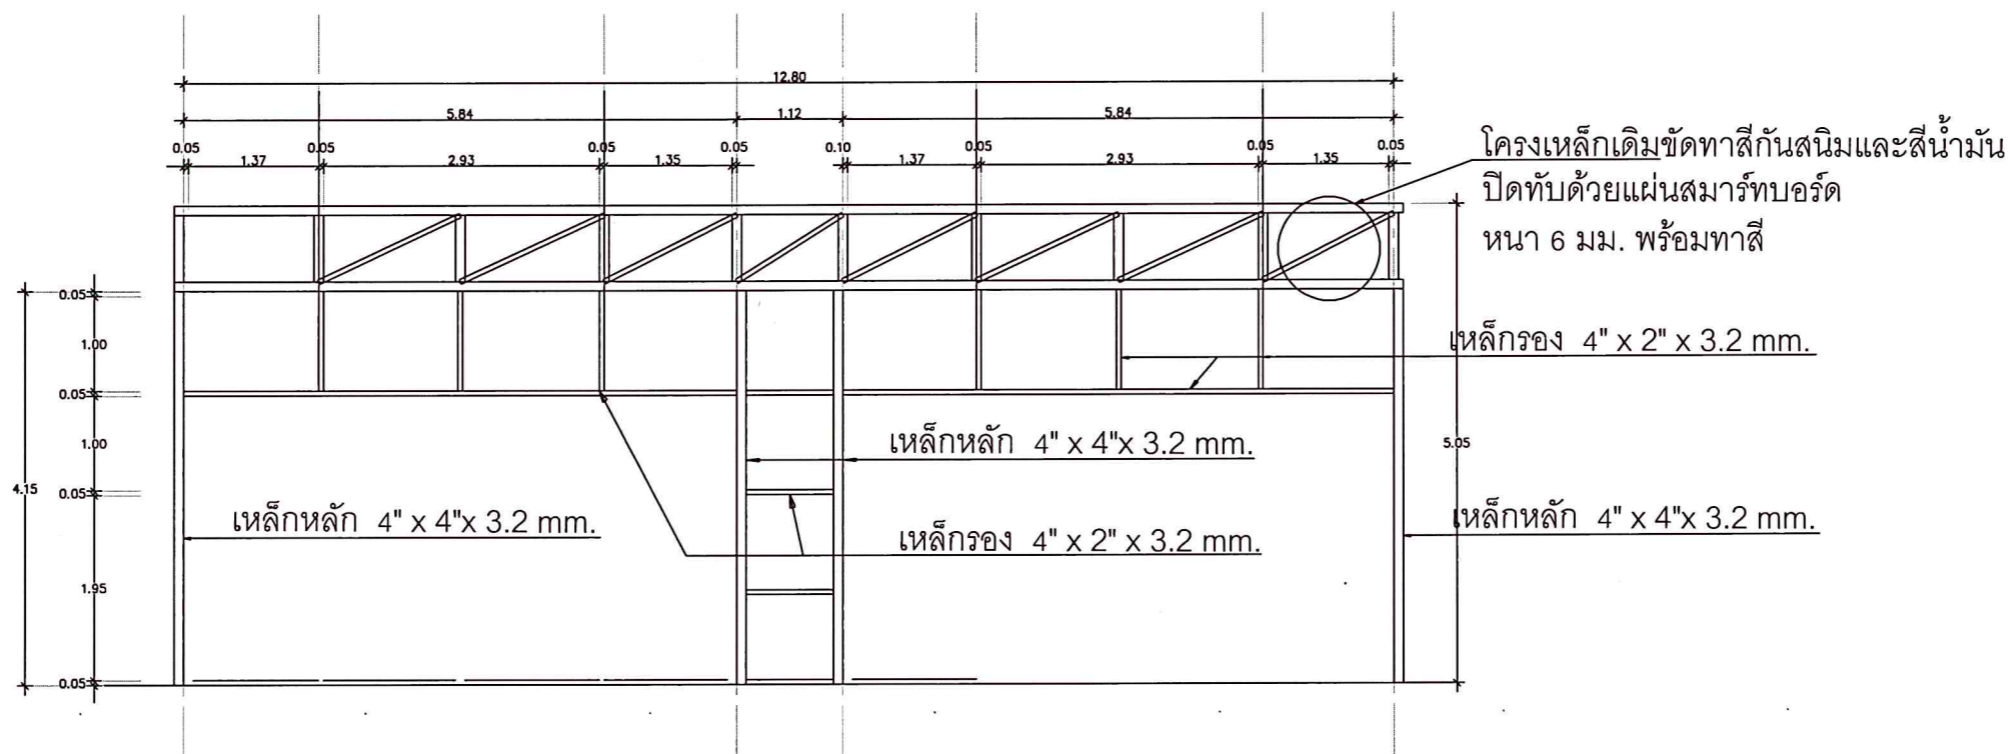

เหล็กหลัก เหล็กกล้าไนซ์ 4" x 4" x 3.2 mm. ฟันสีรองพื้นกันสนิม 1 เที่ยวฟันทับสีอีพ็อกซี่สีขาว 2 เที่ยว
เหล็กทรง เหล็กกล้าไนซ์ 4" x 2" x 3.2 mm. ฟันสีรองพื้นกันสนิม 1 เที่ยวฟันทับสีอีพ็อกซี่สีขาว 2 เที่ยว

ปรับปรุงประตู ป1

SCALE 1:50



มหาวิทยาลัยสงขลานครินทร์
วิทยาเขตตรัง

โครงการ

งานปรับปรุงศูนย์ประชุม ฝั่งทิศเหนือ

ที่ตั้งโครงการ

มหาวิทยาลัยสงขลานครินทร์
วิทยาเขตตรัง

เจ้าของโครงการ

มหาวิทยาลัยสงขลานครินทร์
วิทยาเขตตรัง

วิศวกรโยธา

นายวุฒินันท์ คำจตุ *วุฒินันท์*

เขียนแบบ

นายวุฒินันท์ คำจตุ *วุฒินันท์*

หัวหน้าฝ่ายจัดการทรัพย์สิน

[Signature]
(นายเชน บูรพาศิริวัฒน์)

รองคณบดีฝ่ายบริหารคณะพาณิชยศาสตร์
และการจัดการ

[Signature]
(ผู้ช่วยศาสตราจารย์ ดร.คกรวิชิต เชื้อขำ)

รองอธิการบดีวิทยาเขตตรัง

[Signature]
(ผู้ช่วยศาสตราจารย์ ดร.พงศ์เทพ สุธีรัฐภูมิ)

แบบแสดง / SHOWING

แปลนปรับปรุงประตู 1

มาตราส่วน / NTS


แผ่นที่ / SHEET NO.

ตรวจ / Check **A-16**

วันที่ / Date -

ระยะขนาดที่แสดงในแบบก่อสร้างทั้งหมดนี้
จะต้องถูกปรับ ให้เข้ากับสถานที่ก่อสร้างจริง
ก่อนทำการก่อสร้าง ห้ามวัดขนาดจากแบบก่อสร้าง
นี้โดยเด็ดขาด ให้ใช้ระยะจากตัวเลขในแบบเท่านั้น

ALL DESIGNS ARE THE PROPERTY OF THE ARCHITECT DESIGN AND CAN NOT BE USED WITH OUT THEIR WRITTEN PERMISSION.

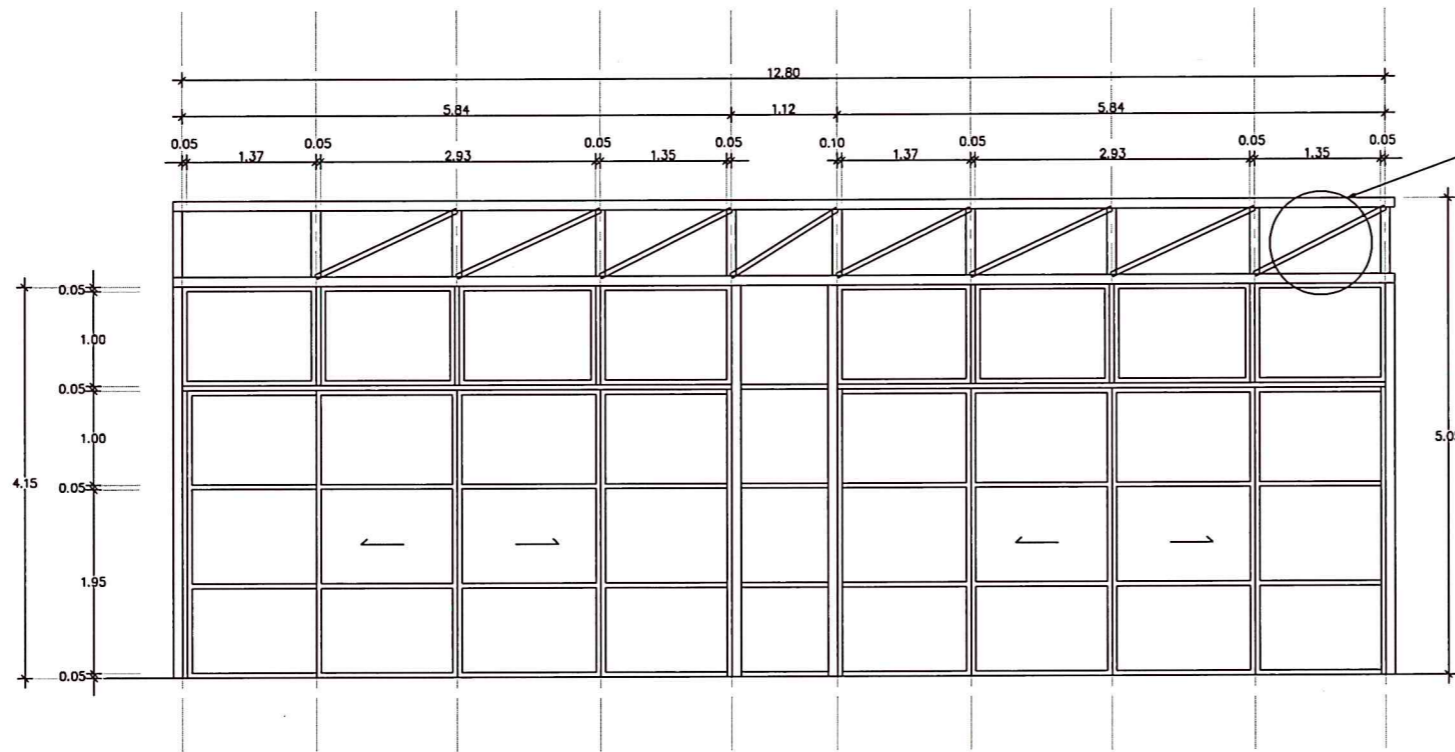

1

ชนิด	ประตูบานเลื่อนคู่กระจก
เสา	เสากันลึ้มเหล็กหลัก 4"x4"x3.2 มม. เหล็กทรง 4"x2"x3.2 มม.
วงกบ	อลูมิเนียมขอบขาว ขนาด 2" x 4"
กรอบบาน	อลูมิเนียมขอบขาว
ลูกพับ	กระจกใส หนาไม่น้อยกว่า 6 มม.
ช่องแสง	กระจกใสติดตายหนาไม่น้อยกว่า 6 มม.
อุปกรณ์	บานเลื่อน , กุญแจล็อก , มีอับอุปกรณ์ครบชุด

ปรับปรุงประตู ป1

SCALE 1:50



มหาวิทยาลัยสงขลานครินทร์
วิทยาเขตตรัง

โครงการ

งานปรับปรุงศูนย์ประชุมฯ ฝั่งทิศเหนือ

ที่ตั้งโครงการ

มหาวิทยาลัยสงขลานครินทร์
วิทยาเขตตรัง

เจ้าของโครงการ

มหาวิทยาลัยสงขลานครินทร์
วิทยาเขตตรัง

วิศวกรโยธา

นายวุฒินันท์ คำจตุติ *วุฒินันท์*

เขียนแบบ

นายวุฒินันท์ คำจตุติ *วุฒินันท์*

หัวหน้าฝ่ายจัดการทรัพย์สิน

บวร
(นายเชน บวรศิริวัฒน์)

รองคณบดีฝ่ายบริหารคณะพาณิชยศาสตร์
และการจัดการ

ดร.ครุฑ
(ผู้ช่วยศาสตราจารย์ ดร.ครุฑ เชื้ออำ)

รองอธิการบดีวิทยาเขตตรัง

ดร.พงศ์เทพ สุธีรัฐผลิ
(ผู้ช่วยศาสตราจารย์ ดร.พงศ์เทพ สุธีรัฐผลิ)

แบบแสดง / SHOWING

แปลนปรับปรุงประตู ป1


มาตราส่วน / NTS

แผ่นที่ / SHEET NO.

ตรวจ / Check **A-17**

วันที่ / Date

ระยะขนาดที่แสดงในแบบก่อสร้างทั้งหมดนี้
จะต้องถูกปรับ ให้เข้ากับสถานที่ก่อสร้างจริง
ก่อนทำการก่อสร้าง ห้ามวัดขนาดจากแบบก่อสร้าง
นี้โดยเด็ดขาด ให้นำระยะจากตัวเลขในแบบเท่านั้น
ALL DESIGNS ARE THE PROPERTY OF THE ARCHITECT DESIGN &
AND CAN NOT BE USED WITH OUT THEIR WRITTEN PERMISSION.

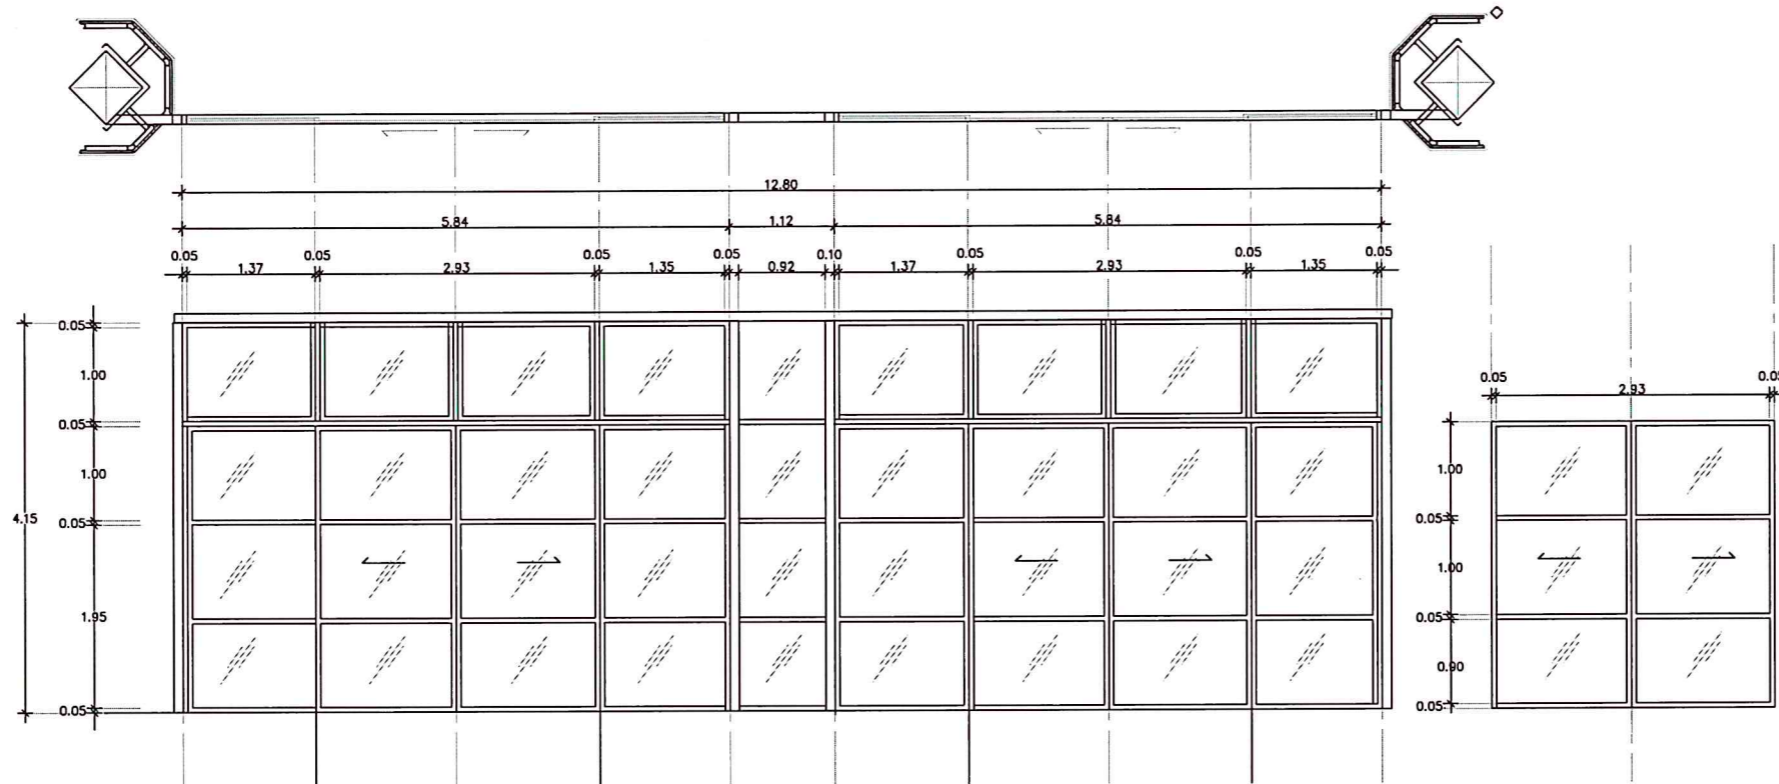


1

ชนิด	ประตูบานเลื่อนคู่กระจก
เสา	เสากันลื่นเหล็กหลัก 4"x4"x3.2 มม. เหล็กรอง 4"x2"x3.2 มม.
วงกบ	อลูมิเนียมขอบขาว ขนาด 2" x 4"
กรอบบาน	อลูมิเนียมขอบขาว
ลูกพับ	กระจกใส หนาไม่น้อยกว่า 6 มม.
ช่องแสง	กระจกใสติดตายหนาไม่น้อยกว่า 6 มม.
อุปกรณ์	บานเลื่อน , กุญแจลิคด , มือจับอุปกรณ์ครบชุด

ปรับปรุงประตู ป1

SCALE 1:50

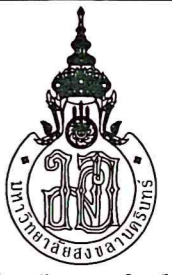

มหาวิทยาลัยสงขลานครินทร์
วิทยาเขตตรัง

โครงการ

งานปรับปรุงศูนย์ประชุมฯฝั่งทิศเหนือ

ที่ตั้งโครงการ

มหาวิทยาลัยสงขลานครินทร์
วิทยาเขตตรัง

เจ้าของโครงการ

มหาวิทยาลัยสงขลานครินทร์
วิทยาเขตตรัง

วิศวกรโยธา

นายวุฒินันท์ คำจตุ *วุฒินันท์*

เขียนแบบ

นายวุฒินันท์ คำจตุ *วุฒินันท์*

หัวหน้าฝ่ายจัดการทรัพย์สิน

ลา
(นายเชน บูรพาศิริวัฒน์)

รองคณบดีฝ่ายบริหารคณะพาณิชยศาสตร์
และการจัดการ

หวิ
(ผู้ช่วยศาสตราจารย์ ดร.ครรชิต เชื้อข้าว)

รองอธิการบดีวิทยาเขตตรัง

วณ
(ผู้ช่วยศาสตราจารย์ ดร.พงศ์เทพ สุธีรวุฒิ)

แบบแสดง / SHOWING

แปลนปรับปรุงซ่อมแซมโรงทางเข้า


มาตราส่วน / NTS

แผ่นที่ / SHEET NO.


ตรวจ / Check **A-18**

วันที่ / Date -

ระยะขนาดที่แสดงในแบบก่อสร้างทั้งหมดนี้
จะตั้งถูกปรับ ให้เข้ากับสถานที่ก่อสร้างจริง
ก่อนทำการก่อสร้าง ห้ามมิขนาดจากแบบก่อสร้าง
นี้โดยเด็ดขาด ให้ใช้ระยะจากตัวเลขในแบบเท่านั้น
ALL DESIGNS ARE THE PROPERTY OF THE
ARCHITECT DESIGN AND CAN NOT BE USED
WITH OUT THEIR WRITTEN PERMISSION.

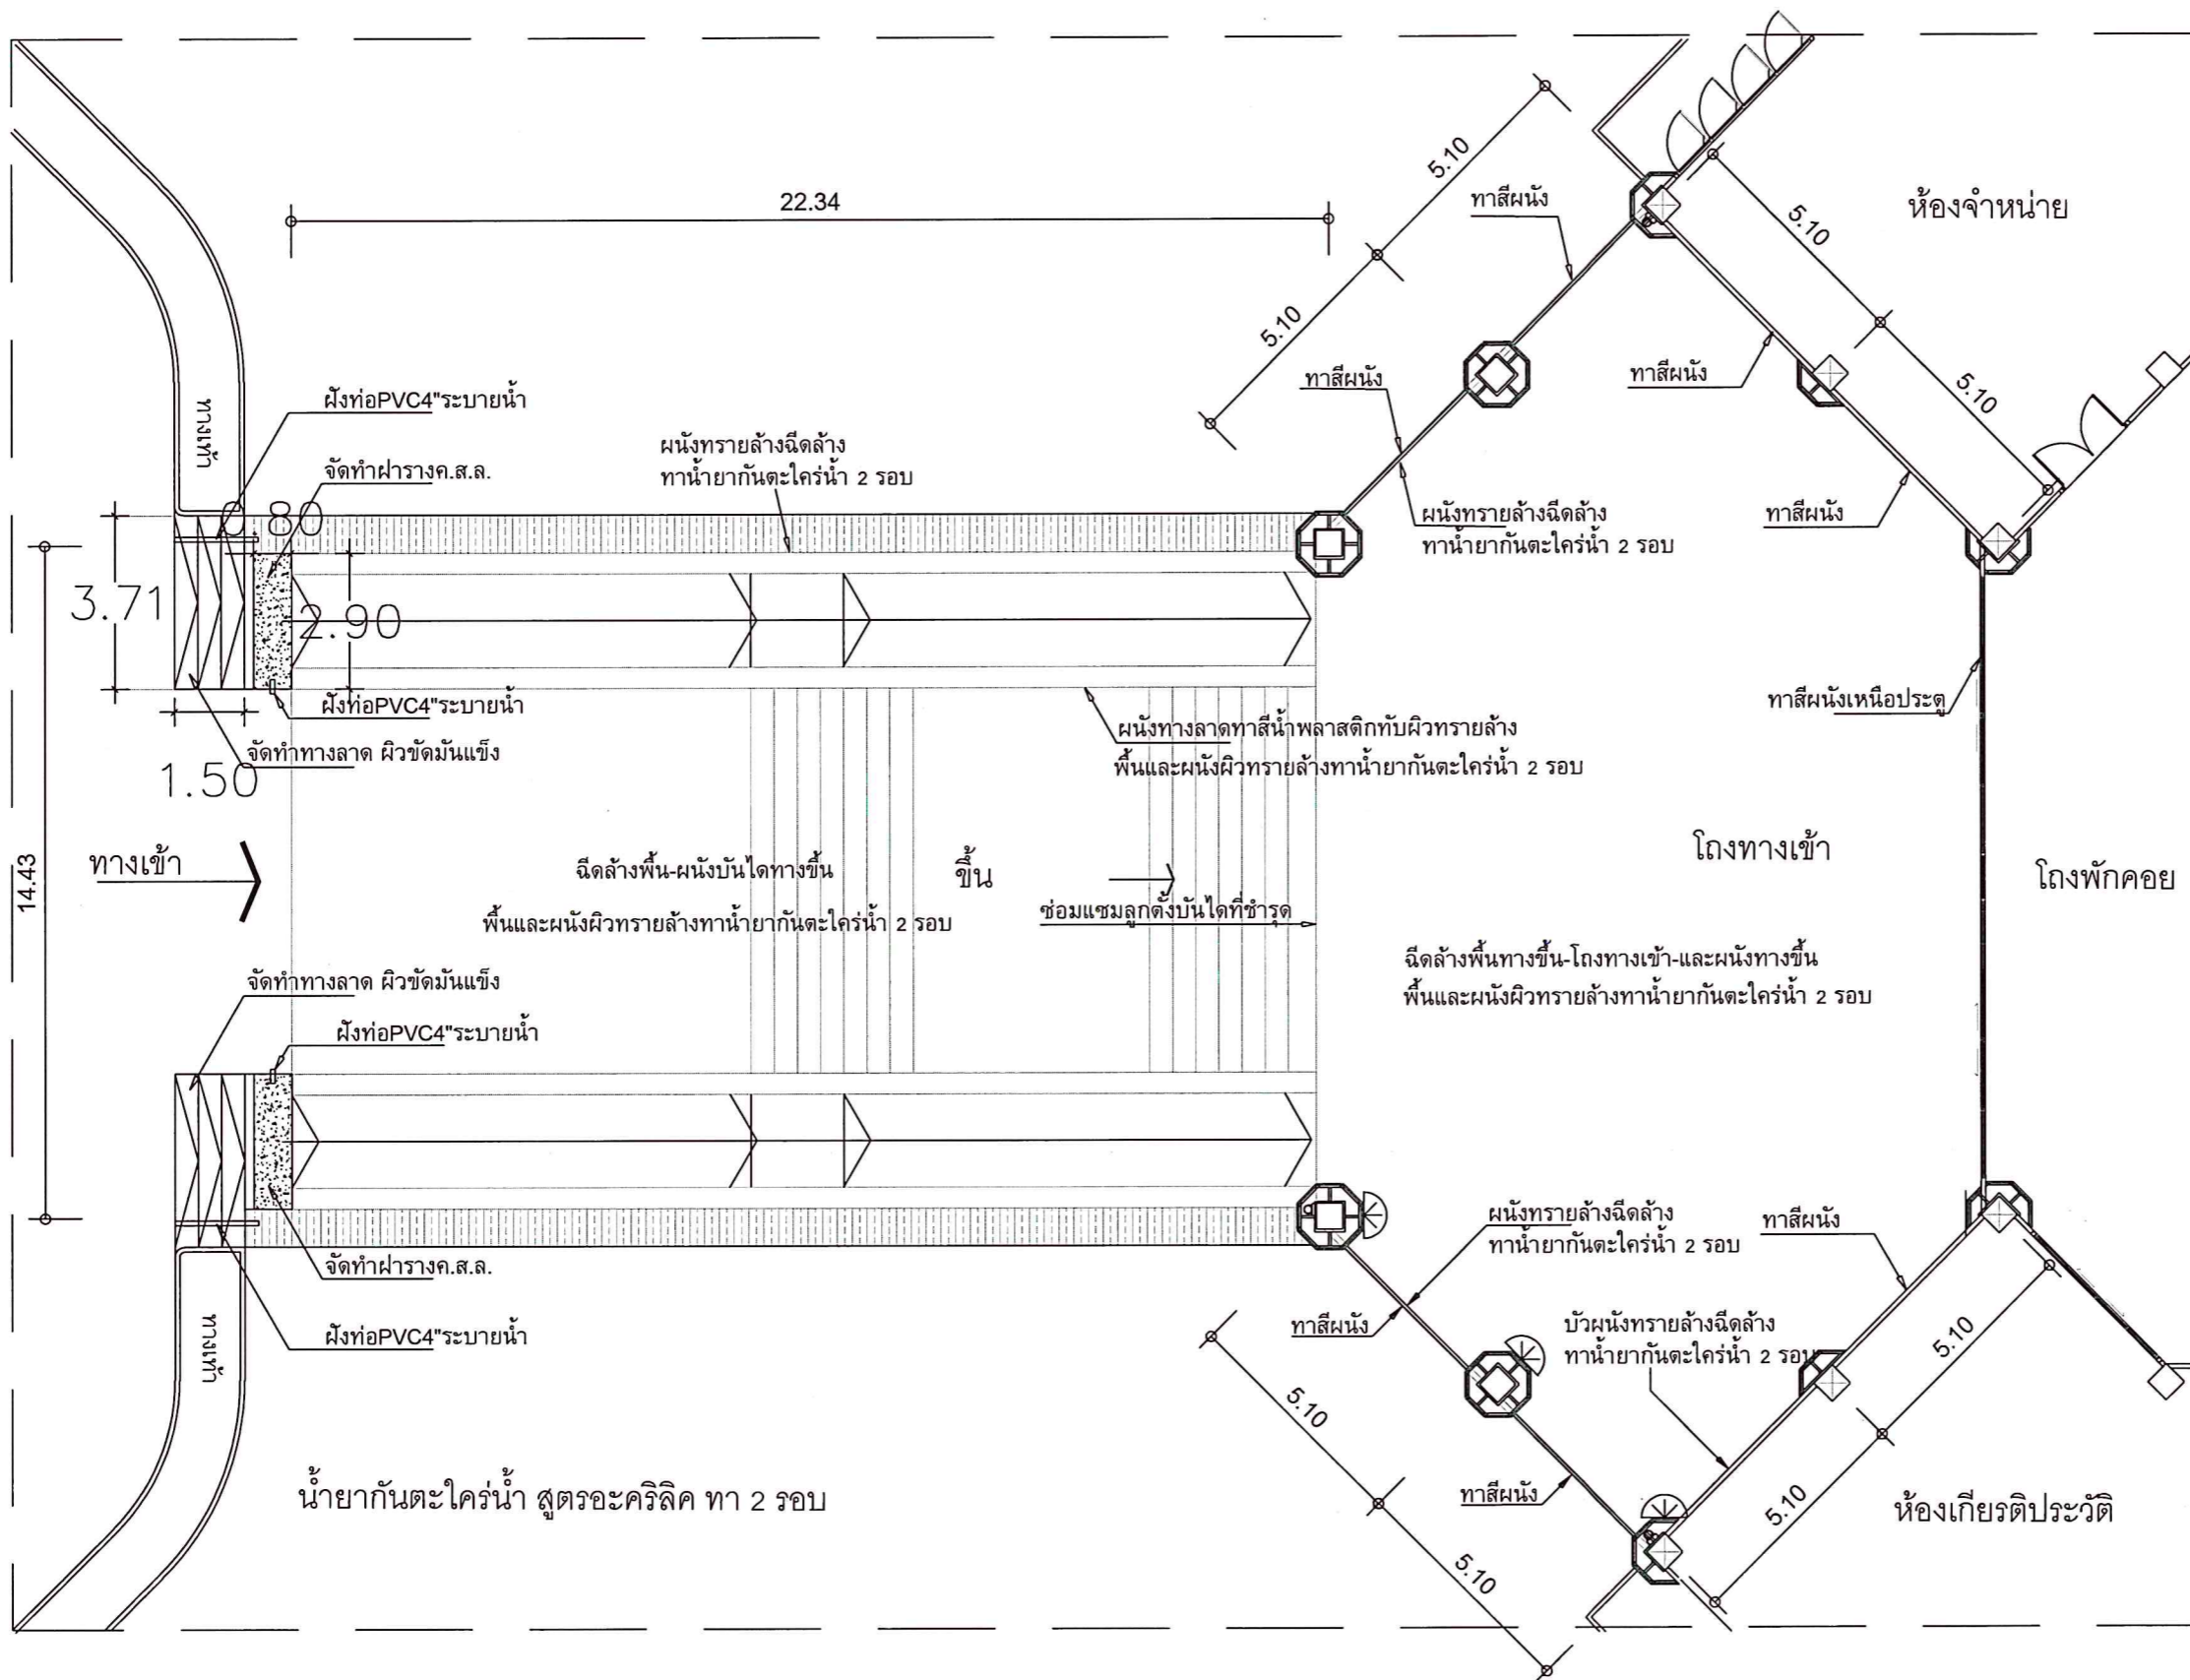

แปลนการปรับปรุง-ซ่อมแซม โถงทางเข้าฝั่งทิศเหนือ (ฝั่งลานจอดรถ)
SCALE 1:150

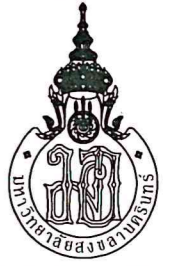

มหาวิทยาลัยสงขลานครินทร์
วิทยาเขตตรัง

โครงการ

งานปรับปรุงศูนย์ประชุมฝั่งทิศเหนือ

ที่ตั้งโครงการ

มหาวิทยาลัยสงขลานครินทร์
วิทยาเขตตรัง

เจ้าของโครงการ

มหาวิทยาลัยสงขลานครินทร์
วิทยาเขตตรัง

วิศวกรโยธา

นายคุณินทร์ คำจตุ *คุณินทร์*

เขียนแบบ

นายคุณินทร์ คำจตุ *คุณินทร์*

หัวหน้าฝ่ายจัดการทรัพย์สิน

คุณเชน
(นายเชน บุรพาศิริวัฒน์)

รองคณบดีฝ่ายบริหารคณะพาณิชยศาสตร์
และการจัดการ

ดร.กรรชิต
(ผู้ช่วยศาสตราจารย์ ดร.กรรชิต เชื้อข้า)

รองอธิการบดีวิทยาเขตตรัง

ดร.ทศพร
(ผู้ช่วยศาสตราจารย์ ดร.ทศพร สุทธิวุฒิ)

แบบแสดง / SHOWING

แปลนแสดงตำแหน่งซ่อมแซมงานทราลัยล่าง

มาตราส่วน / NTS


แผ่นที่ / SHEET NO.

ตรวจ / Check

A-19

วันที่ / Date

ระยะขนาดที่แสดงในแบบก่อสร้างทั้งหมดนี้
จะต้องถูกปรับ ให้เข้ากับสถานที่ก่อสร้างจริง
ก่อนทำการก่อสร้าง ห้ามวัดขนาดจากแบบก่อสร้าง
นี้โดยเด็ดขาด ให้ใช้ระยะจากตัวเลขในแบบเท่านั้น
ALL DESIGNS ARE THE PROPERTY OF THE
ARCHITECT DESIGN AND CAN NOT BE USED
WITH OUT THEIR WRITTEN PERMISSION.

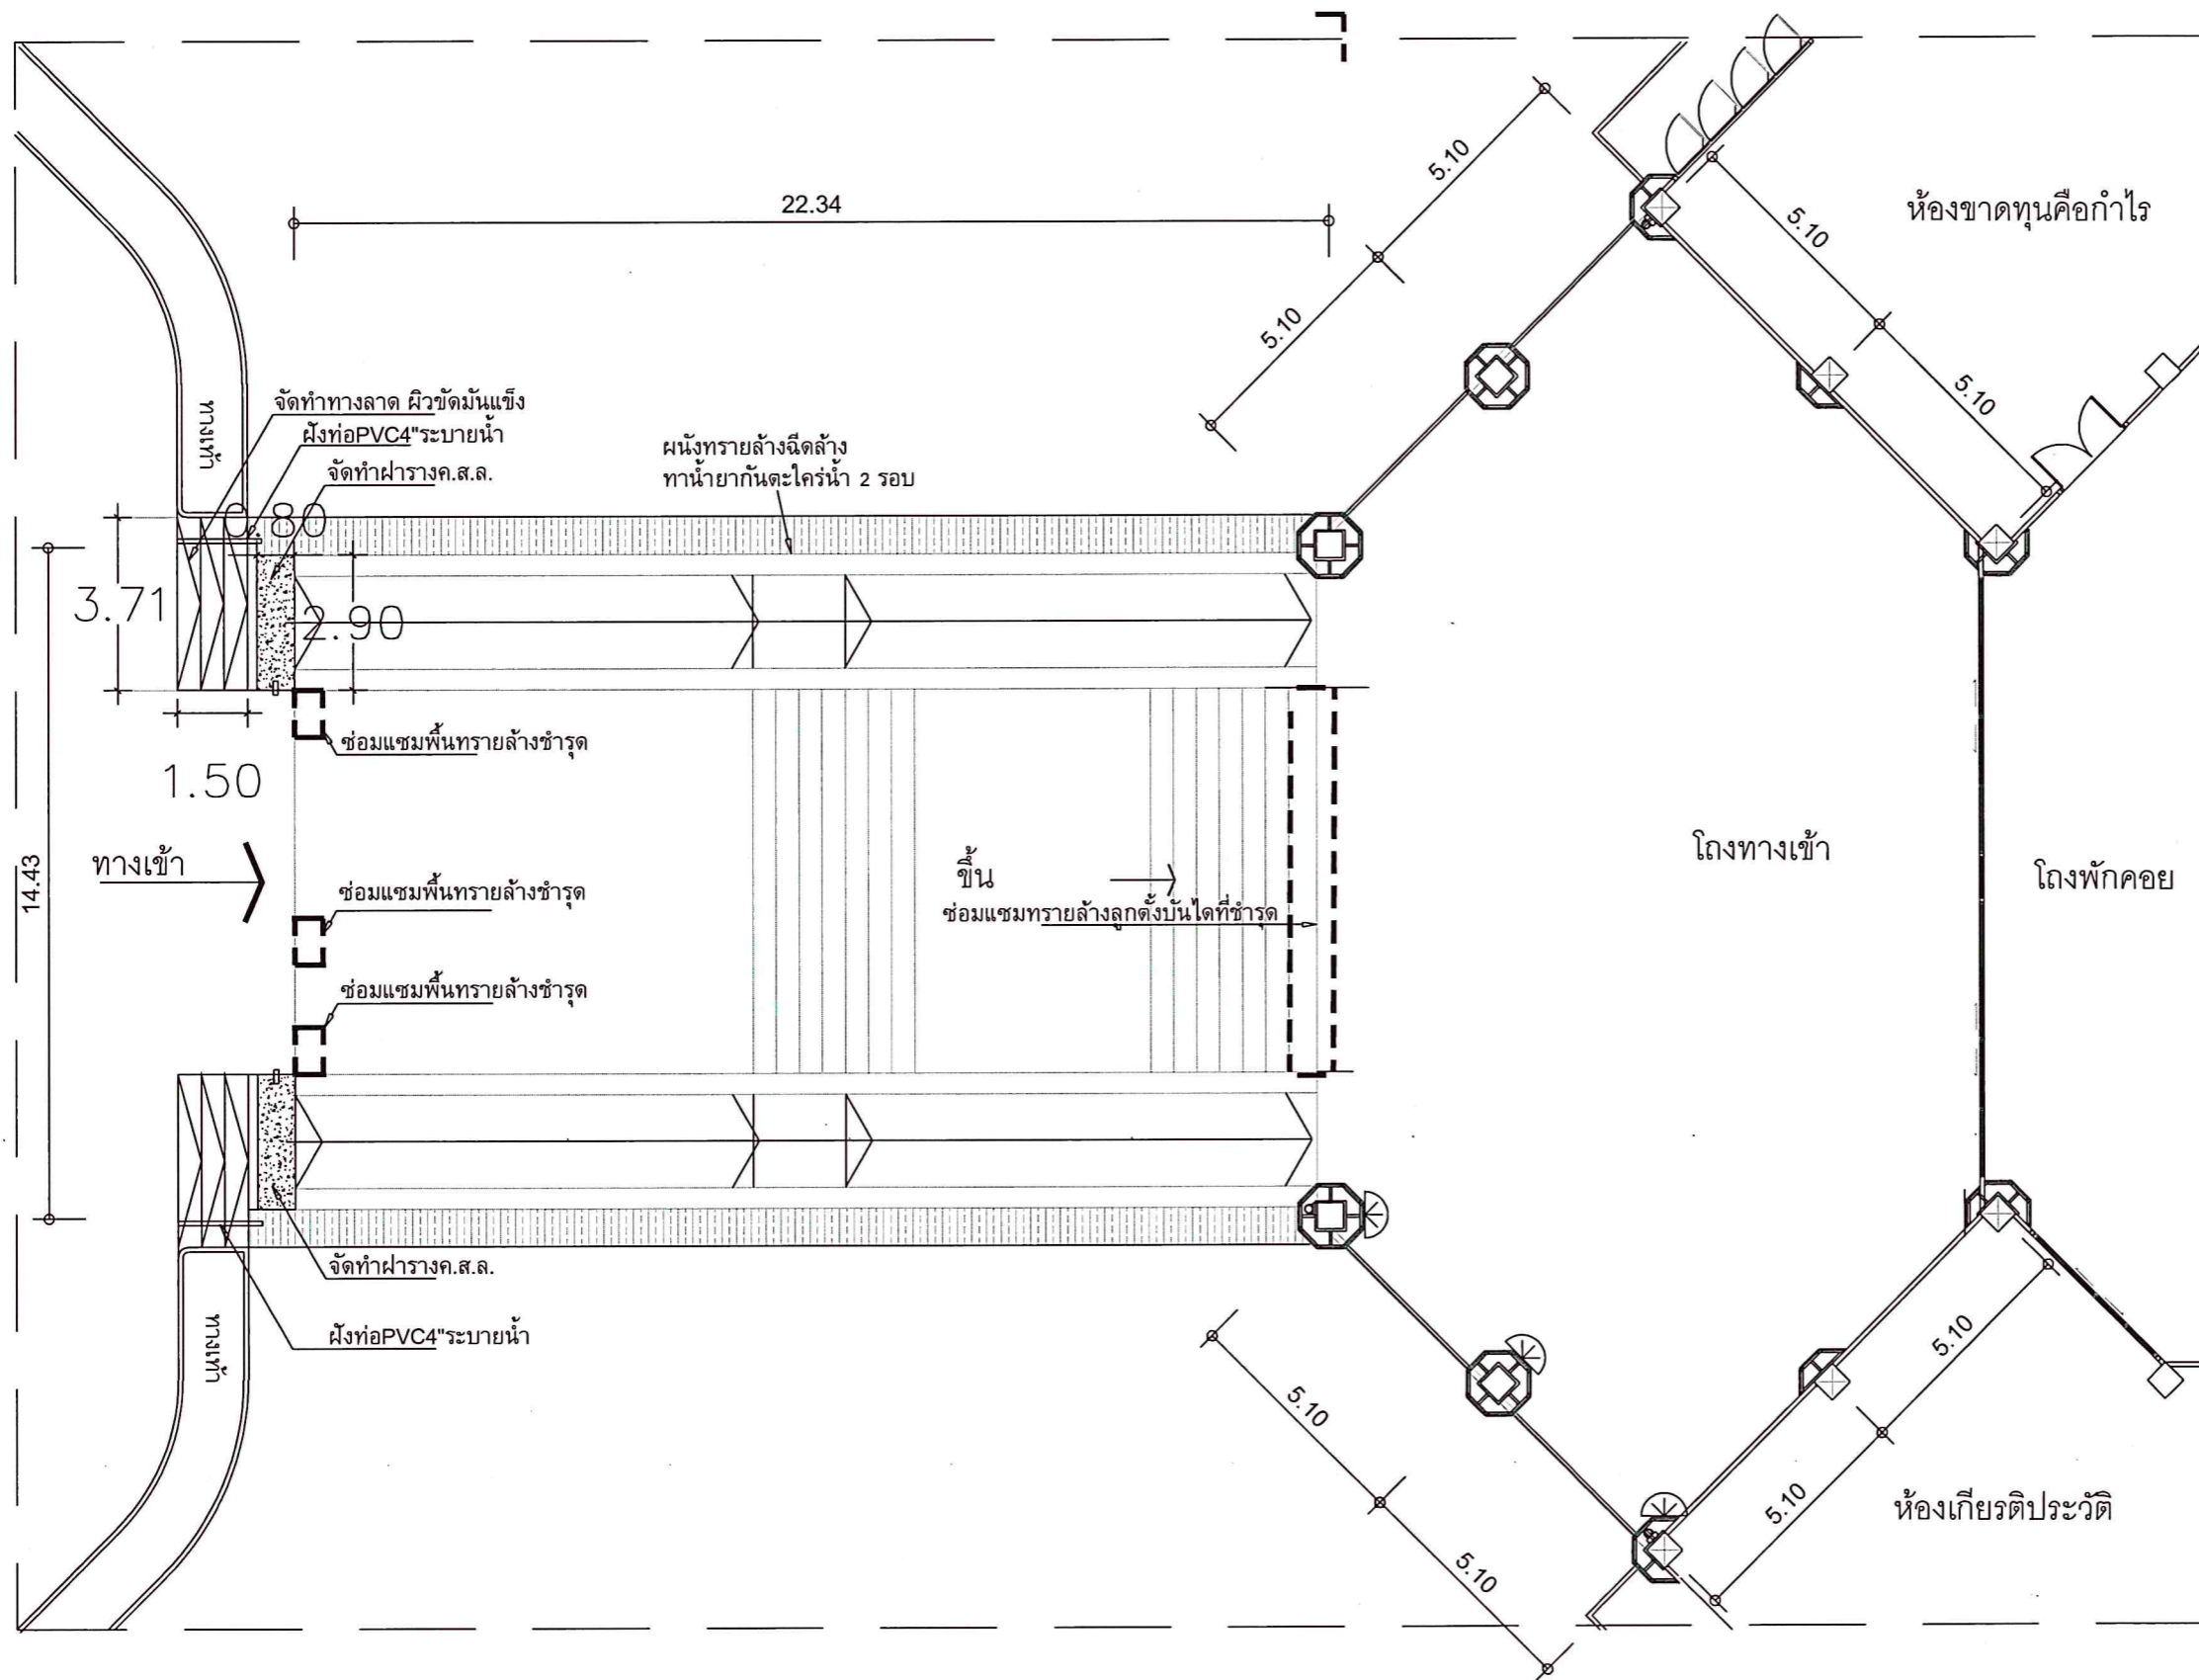

แปลนแสดงตำแหน่งซ่อมแซมงานทราลัยล่าง
SCALE 1:150



มหาวิทยาลัยสงขลานครินทร์
วิทยาเขตตรัง

โครงการ

งานปรับปรุงศูนย์ประชุมฯฝั่งทิศเหนือ

ที่ตั้งโครงการ

มหาวิทยาลัยสงขลานครินทร์
วิทยาเขตตรัง

เจ้าของโครงการ

มหาวิทยาลัยสงขลานครินทร์
วิทยาเขตตรัง

วิศวกรโยธา

นายวุฒิพันธ์ คำจตุ *วุฒิพันธ์*

เขียนแบบ

นายวุฒิพันธ์ คำจตุ *วุฒิพันธ์*

หัวหน้าฝ่ายจัดการทรัพย์สิน

บว
(นายเชน บุรพาศิริวัฒน์)

รองคณบดีฝ่ายบริหารคณะพาณิชยศาสตร์
และการจัดการ

บว
(ผู้ช่วยศาสตราจารย์ ดร. ครรชิต เชื้อข้าว)

รองอธิการบดีวิทยาเขตตรัง

บว
(ผู้ช่วยศาสตราจารย์ ดร. พงศเทพ สุธีรวัฒน์)

แบบแสดง / SHOWING

แปลนแสดงจุดรั้วเข็มหลังคาโรงพักคอยชั้นที่ 2


มาตราส่วน / NTS

แผ่นที่ / SHEET NO.

ตรวจ / Check **A-20**

วันที่ / Date -

ระขะขนาดที่แสดงในแบบก่อสร้างทั้งหมดนี้
จะต้องถูกปรับ ให้เข้ากับสถานที่ก่อสร้างจริง
ก่อนทำการก่อสร้าง ห้ามมีขนาดจากแบบก่อสร้าง
นี้โดยเด็ดขาด ให้ใช้ระขะจากตัวเลขในแบบเท่านั้น
ALL DESIGNS ARE THE PROPERTY OF THE
ARCHITECT DESIGN AND CAN NOT BE USED
WITH OUT THEIR WRITTEN PERMISSION.

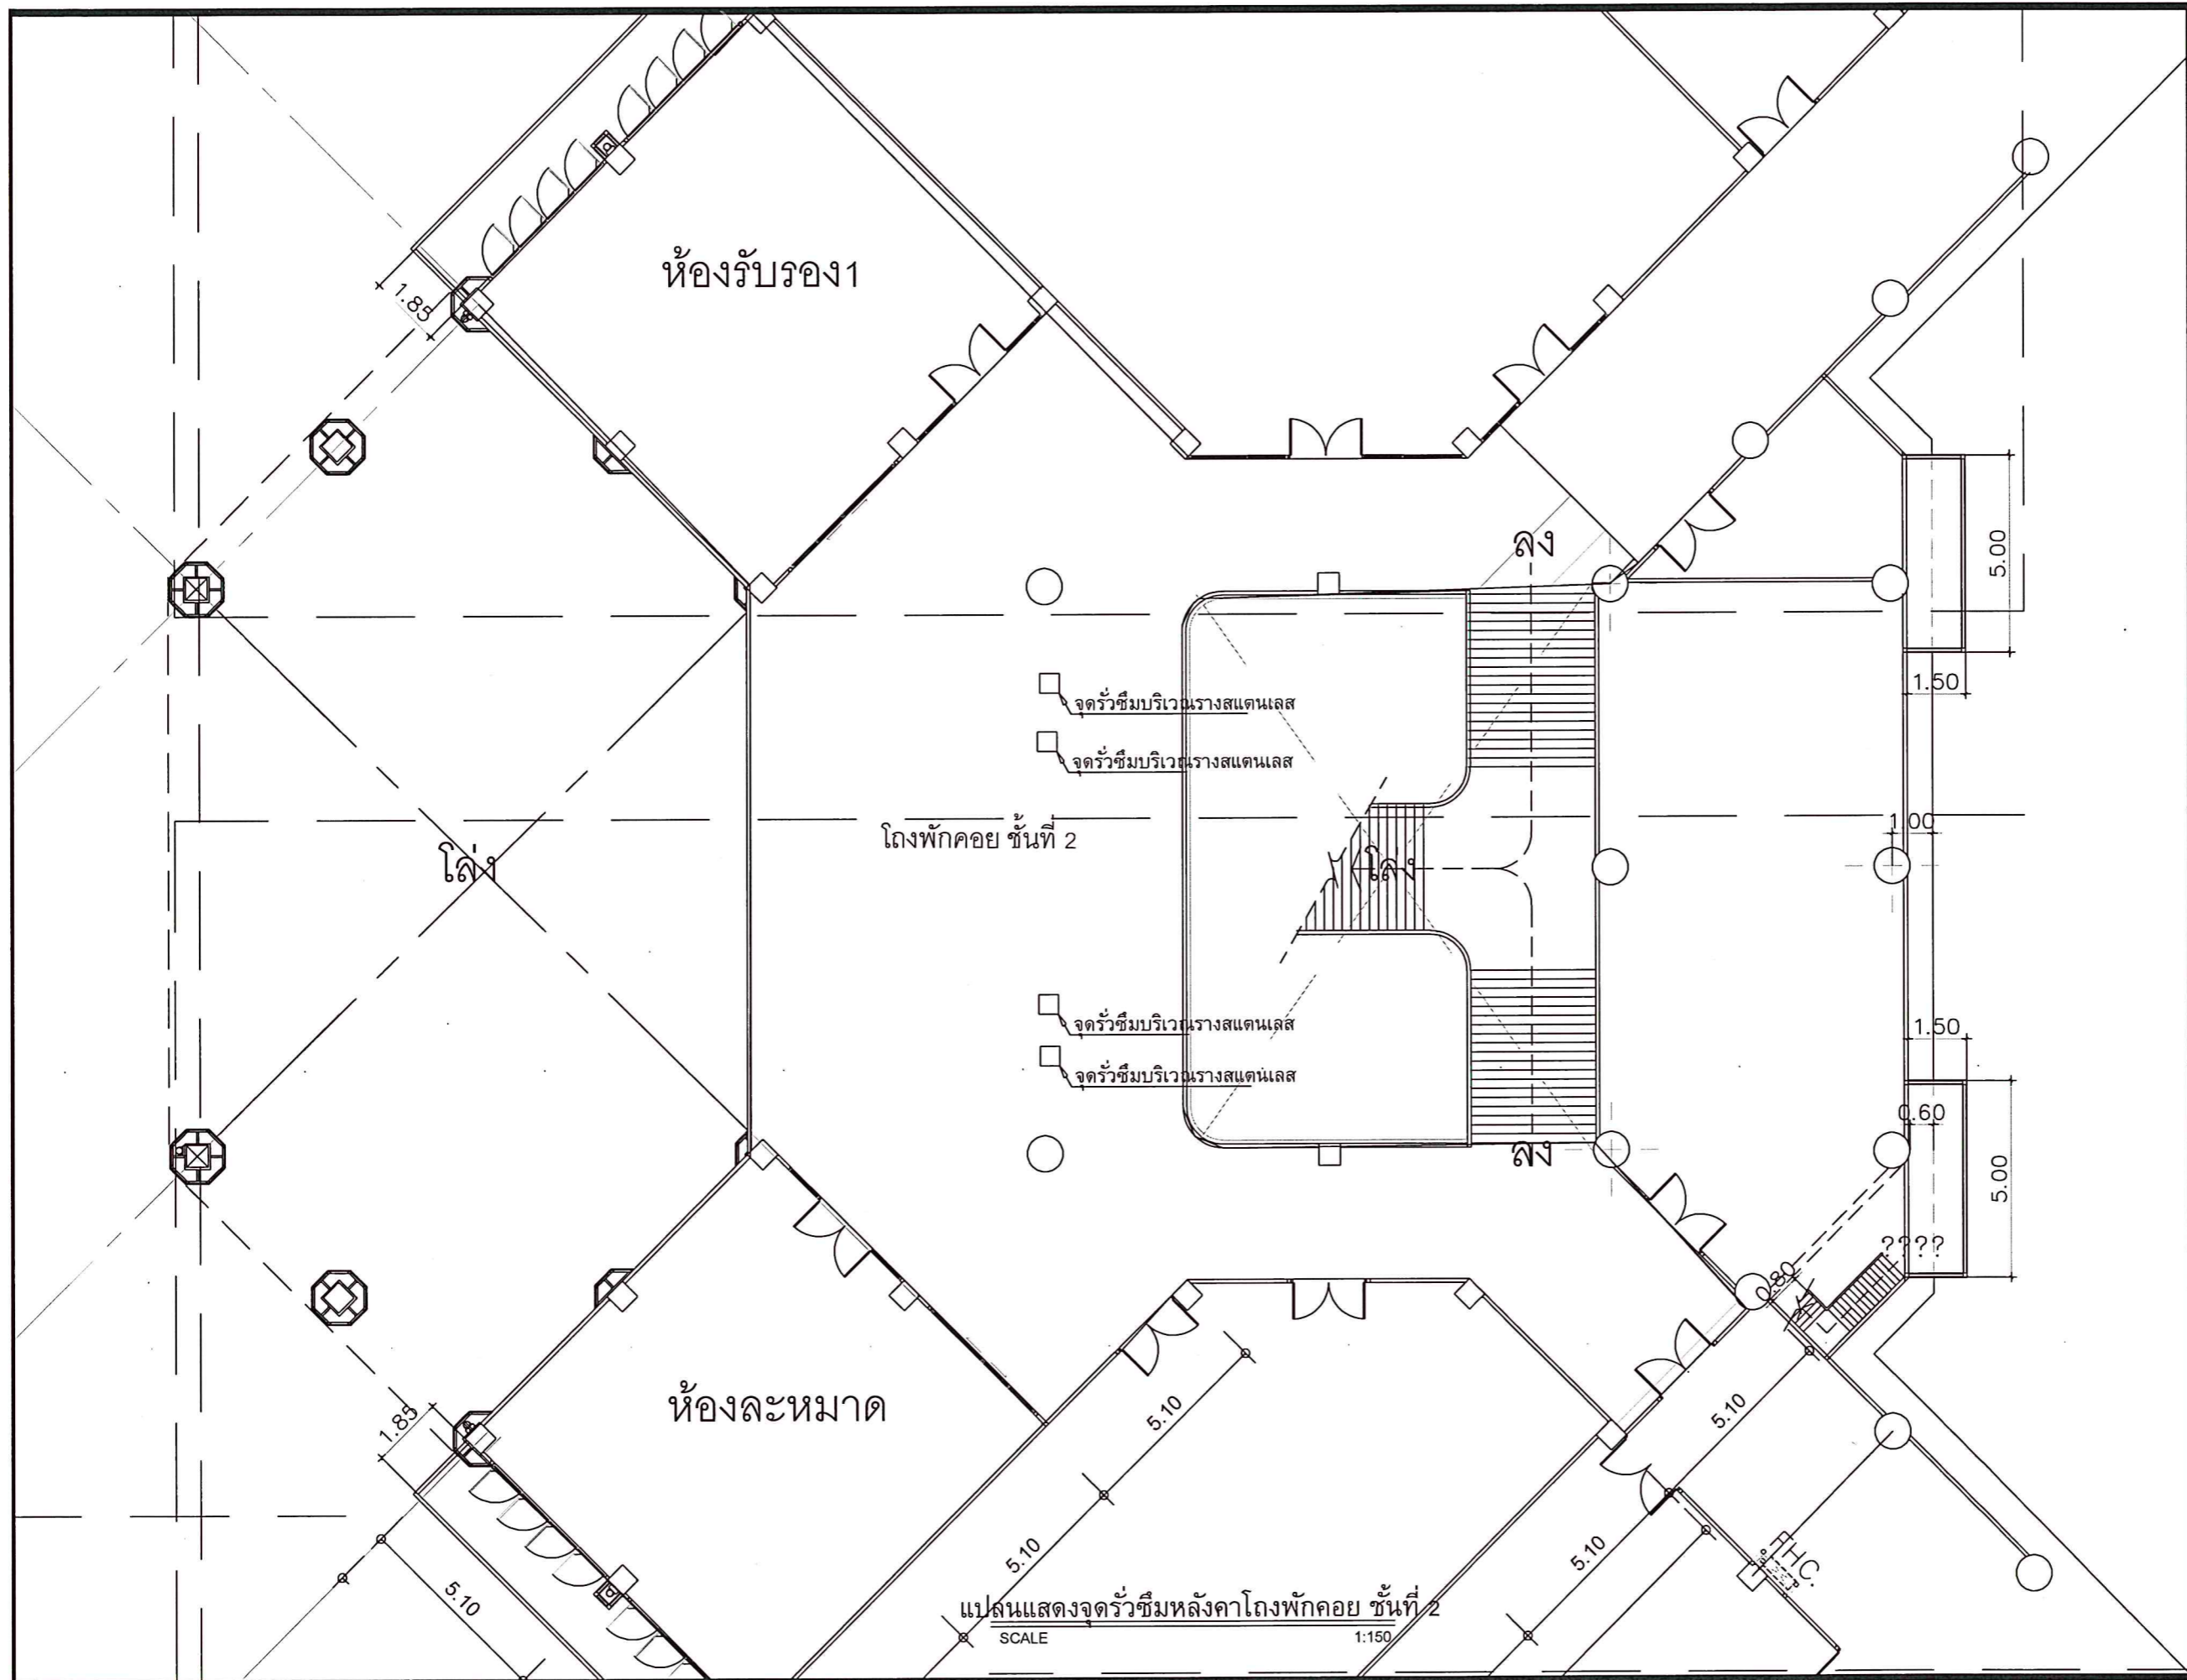

แปลนแสดงจุดรั้วเข็มหลังคาโรงพักคอย ชั้นที่ 2
SCALE 1:150