

มหาวิทยาลัย  
สงขลานครินทร์  
วิทยาเขตตรัง



โครงการ

ปรับปรุงซ่อมแซมผนังกระจกโถงทางเข้า  
อาคารยิมเนเซียมศูนย์กีฬา วิทยาเขตตรัง

เจ้าของโครงการ

มหาวิทยาลัยสงขลานครินทร์ วิทยาเขตตรัง

มหาวิทยาลัยสงขลานครินทร์ วิทยาเขตตรัง

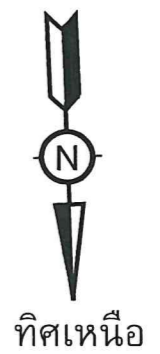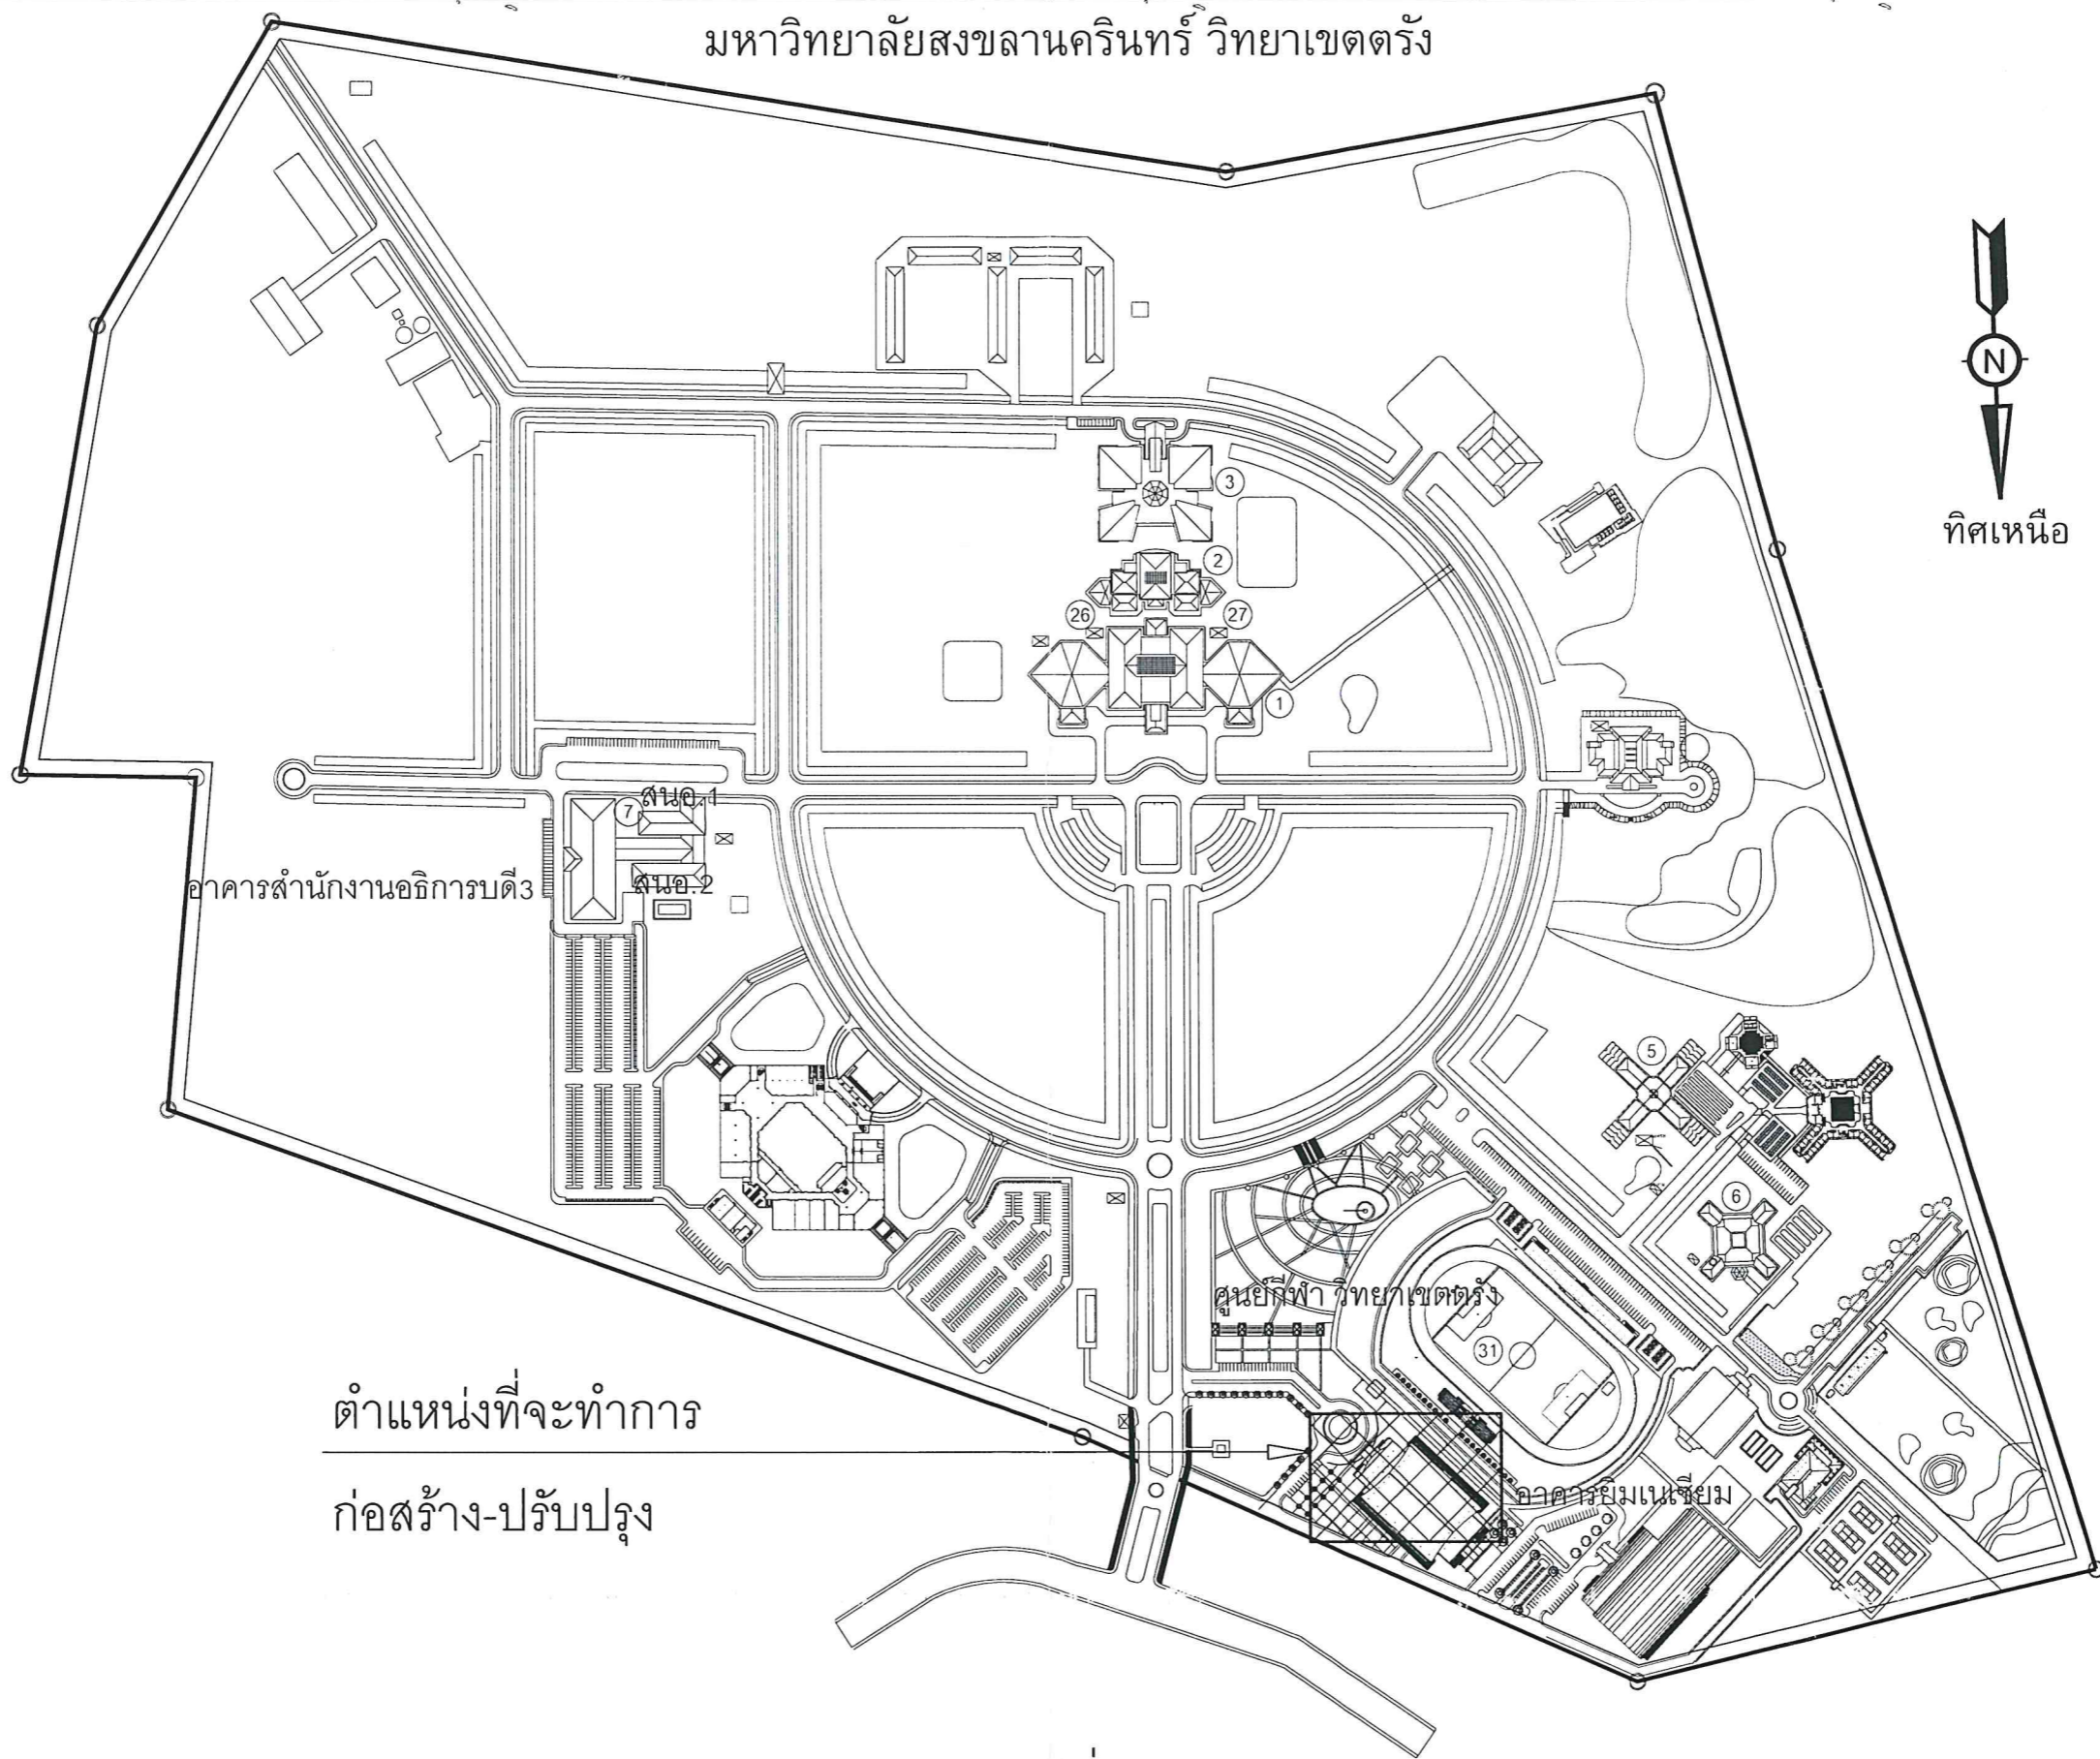

ตำแหน่งที่จะทำการ  
ก่อสร้าง-ปรับปรุง

แผนที่สังเขป  
มหาวิทยาลัยสงขลานครินทร์ วิทยาเขตตรัง



มหาวิทยาลัยสงขลานครินทร์  
วิทยาเขตตรัง

โครงการ  
ปรับปรุงซ่อมแซมผนังกระจก  
โถงทางเข้า อาคารยิมเนเซียม  
ศูนย์กีฬา วิทยาเขตตรัง

เจ้าของโครงการ/ที่ตั้งโครงการ  
มหาวิทยาลัยสงขลานครินทร์  
วิทยาเขตตรัง

ออกแบบ/เขียนแบบ  
นายเชน บุรพาศิริวัฒน์

หัวหน้าฝ่ายอาคารสถานที่  
นายเชน บุรพาศิริวัฒน์

ผู้ช่วยอธิการบดีฝ่ายอาคารสถานที่และ  
โครงสร้างกายภาพ  
(ดร.ชวทัชชัย สุวรรณพงศ์)

รองอธิการบดี วิทยาเขตตรัง  
(รศ.ดร.อดมผล พิชนิไพบูลย์)

REVISION			
No.	Date	DESCRIPTION	APPROVED

แบบแสดง / SHOWING  
แผนที่สังเขป

มาตราส่วน / Scale -----

รวม .... แผ่น / SHEET NO.

ตรวจ / Check A-01

วันที่ / Date ...../02/2563

ขอสงวนลิขสิทธิ์ในแบบ อนุญาตให้ใช้กับสถานที่ก่อสร้าง  
ไว้ใช้สำหรับแสดงเท่านั้น ห้ามเผยแพร่โดยไม่ขออนุญาต





มหาวิทยาลัยสงขลานครินทร์  
วิทยาเขตตรัง

โครงการ  
ปรับปรุงซ่อมแซมผนังกระจก  
โถงทางเข้า อาคารยิมเนเซียม  
ศูนย์กีฬา วิทยาเขตตรัง

เจ้าของโครงการ/ที่ตั้งโครงการ  
มหาวิทยาลัยสงขลานครินทร์  
วิทยาเขตตรัง

ออกแบบ/เขียนแบบ

นายเชน บุรพาศิริวัฒน์

หัวหน้าฝ่ายอาคารสถานที่

นายเชน บุรพาศิริวัฒน์

ผู้ช่วยอธิการบดีฝ่ายอาคารสถานที่และ  
โครงสร้างกายภาพ

(ดร.รวิชัย สุวรรณพงศ์)

รองอธิการบดี วิทยาเขตตรัง

(รศ.ดร.อุดมผล พิชนไพบูลย์)

REVISION

No.	Date	DESCRIPTION	APPROVED

แบบแสดง / SHOWING

ผังแสดงตำแหน่งที่จะปรับปรุง-  
ซ่อมแซม


มาตราส่วน / Scale 1:2000

รวม ..... แผ่น / แผ่นที่ / SHEET NO.

ตรวจ / Check A-03

วันที่ / Date ...../02/2563

ระยะขนาดที่แสดงในแบบ คือแบบไม่เข้าบัญชีสถานศึกษาจริง  
ไม่มีค่าลิขสิทธิ์กำหนดแน่นอน ห้ามคัดลอกหรือเผยแพร่โดยไม่ได้รับอนุญาต

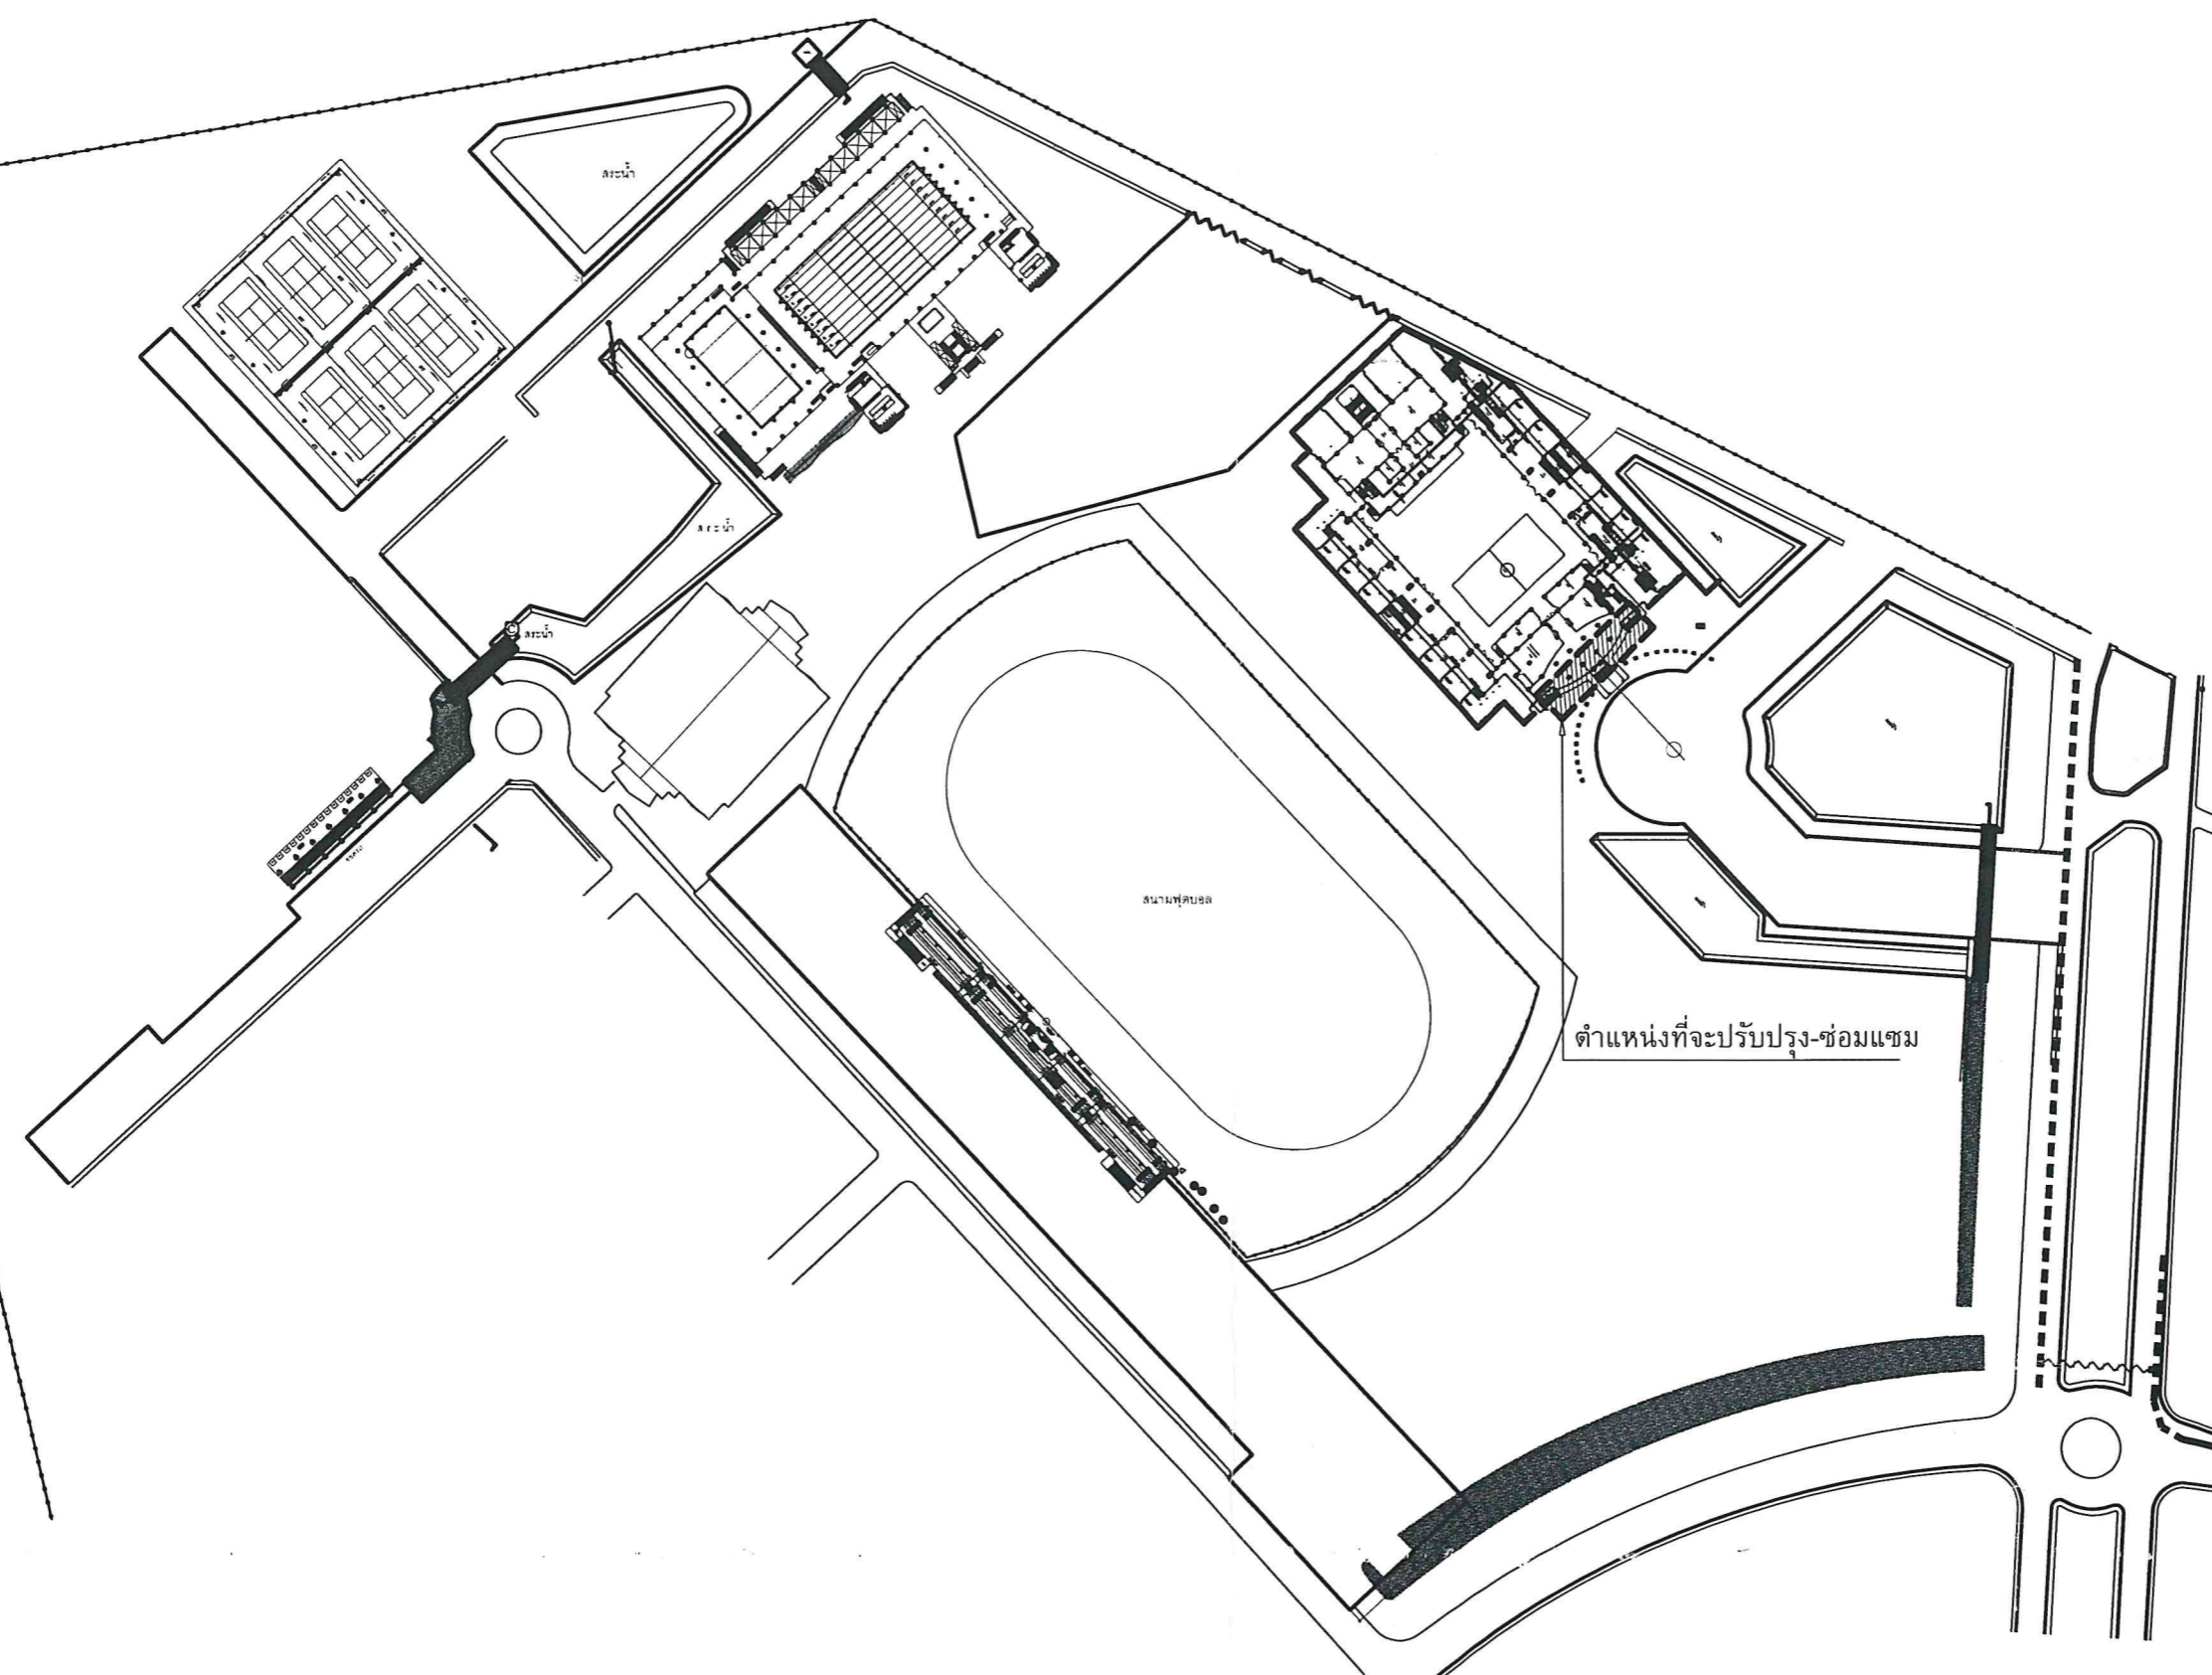

ผังแสดงตำแหน่งที่จะปรับปรุง-ซ่อมแซม  
SCALE 1:2000



มหาวิทยาลัยสงขลานครินทร์  
วิทยาเขตตรัง

โครงการ  
ปรับปรุงซ่อมแซมผนังกระจก  
โถงทางเข้า อาคารอิมเนซียม  
ศูนย์กีฬา วิทยาเขตตรัง

เจ้าของโครงการ/ที่ตั้งโครงการ  
มหาวิทยาลัยสงขลานครินทร์  
วิทยาเขตตรัง

ออกแบบ/เขียนแบบ

นายเชน บุรพาศิริวัฒน์

หัวหน้าฝ่ายอาคารสถานที่

นายเชน บุรพาศิริวัฒน์

ผู้ช่วยอธิการบดีฝ่ายอาคารสถานที่และ  
โครงสร้างกายภาพ

(ดร.ธวัชชัย สุวรรณพงษ์)

รองอธิการบดี วิทยาเขตตรัง

(รศ.ดร.อุดมผล พิทยาน์ไพบูลย์)

REVISION

No.	Date	DESCRIPTION	APPROVED

แบบแสดง / SHOWING

รูปด้านก่อนปรับปรุง-ซ่อมแซม


มาตราส่วน / Scale 1:100

รวม ..... แผ่น / แผ่นที่ / SHEET NO.


ตรวจ / Check A-04

วันที่ / Date ...../02/2563

ระยะขนาดที่แสดงในแบบ ต้องปฏิบัติตามข้อกำหนดที่ก่อสร้างจริง  
ไม่ใช้ค่าสังเกตุที่คำนวณเท่านั้น นำมาใช้ระยะขนาดจากแบบ

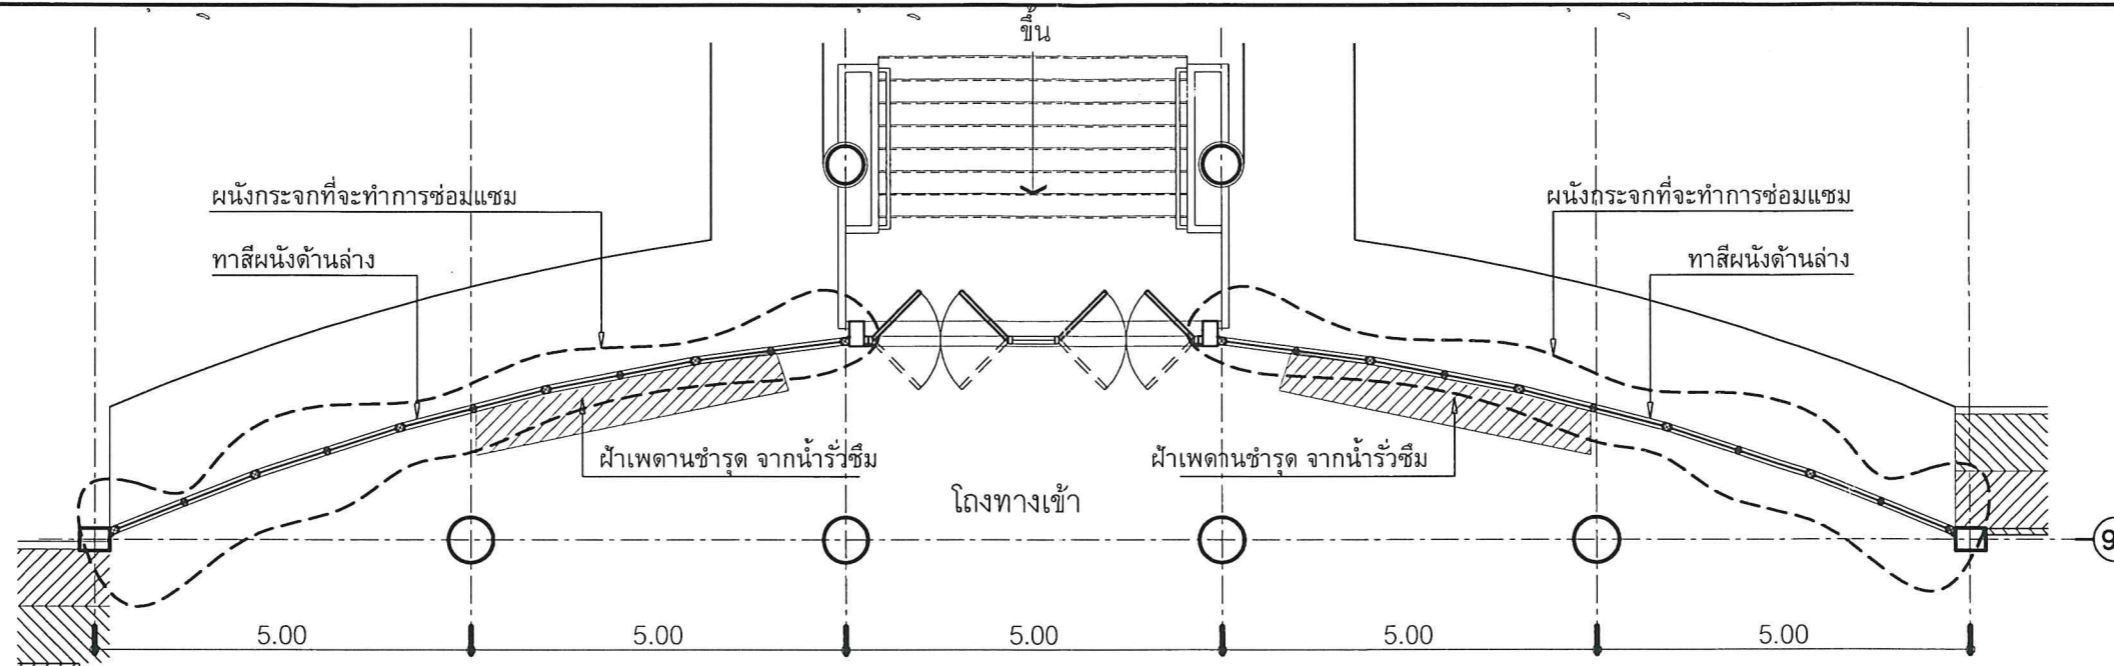

แปลนตำแหน่งปรับปรุง-ซ่อมแซม  
SCALE 1:100

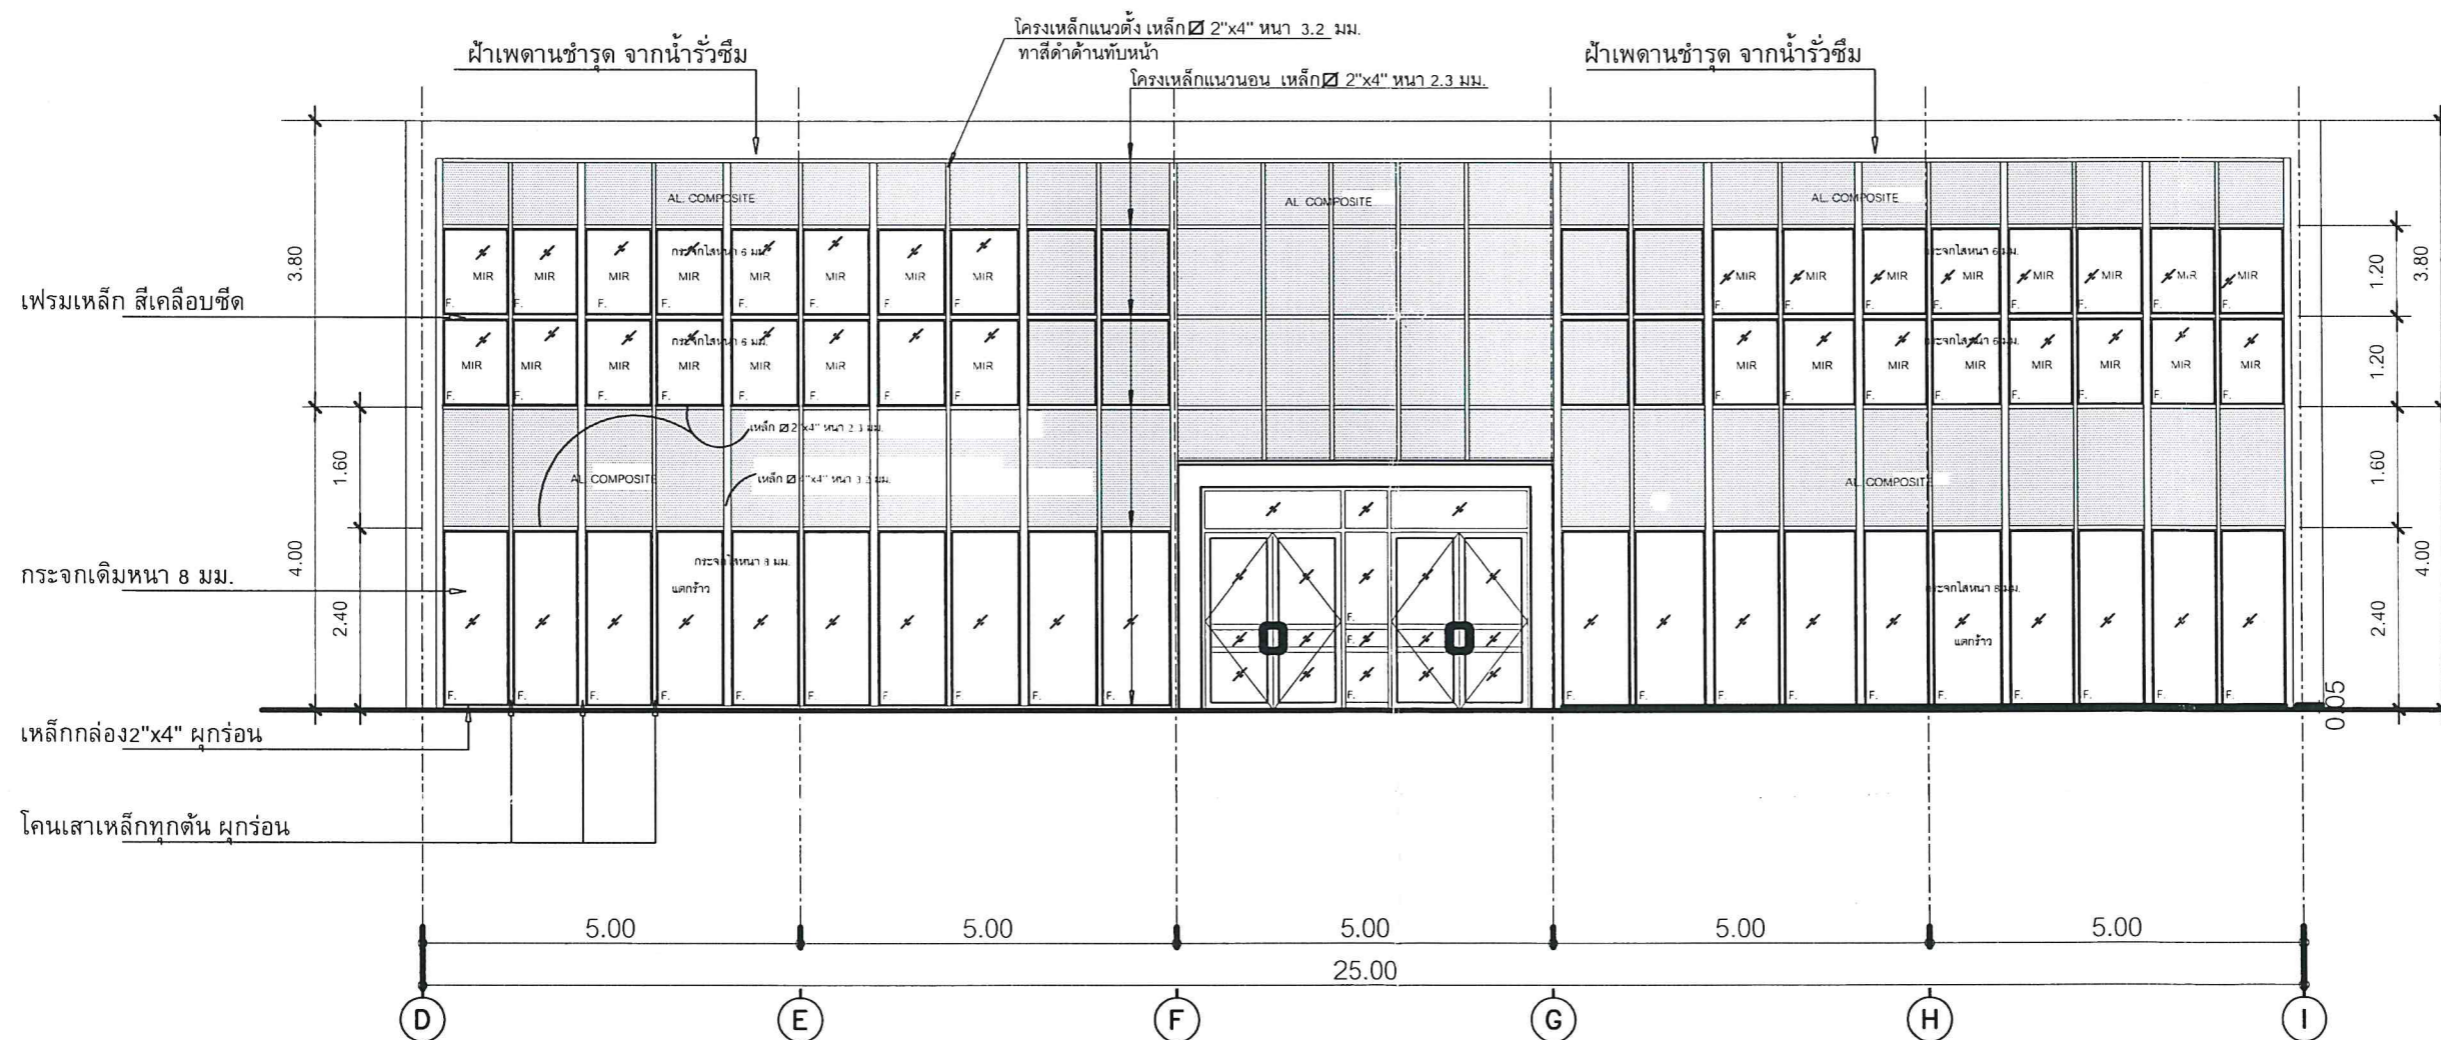

รูปด้านก่อนการปรับปรุง-ซ่อมแซม  
SCALE 1:100



มหาวิทยาลัยสงขลานครินทร์  
วิทยาเขตตรัง

โครงการ  
ปรับปรุงซ่อมแซมผนังกระจก  
โถงทางเข้า อาคารอิมเนซียม  
ศูนย์กีฬา วิทยาเขตตรัง

เจ้าของโครงการ/ที่ตั้งโครงการ  
มหาวิทยาลัยสงขลานครินทร์  
วิทยาเขตตรัง

ออกแบบ/เขียนแบบ

นายเชน บูรพาศิริวัฒน์

หัวหน้าฝ่ายอาคารสถานที่

นายเชน บูรพาศิริวัฒน์

ผู้ช่วยอธิการบดีฝ่ายอาคารสถานที่และ  
โครงสร้างกายภาพ

(ดร.ธวัชชัย สุวรรณพงศ์)

รองอธิการบดี วิทยาเขตตรัง

(รศ.ดร.อุดมผล พิชนไพบูลย์)

REVISION

Date DESCRIPTION APPROVED

แบบแสดง / SHOWING

รูปด้าน หลังปรับปรุง-ซ่อมแซม


มาตราส่วน / Scale 1:100

รวม ..... แผ่นแผ่นที่ / SHEET NO.


ตรวจ / Check A-05

วันที่ / Date ...../02/2563

ระบอบการปกครองในแบบ คือ ยืนยันไม่เข้าใช้งานก่อสร้างจริง  
ไม่ได้ดำเนินการที่งานหน้างานนี้ งานเสร็จจะมอบหมายจากแบบ

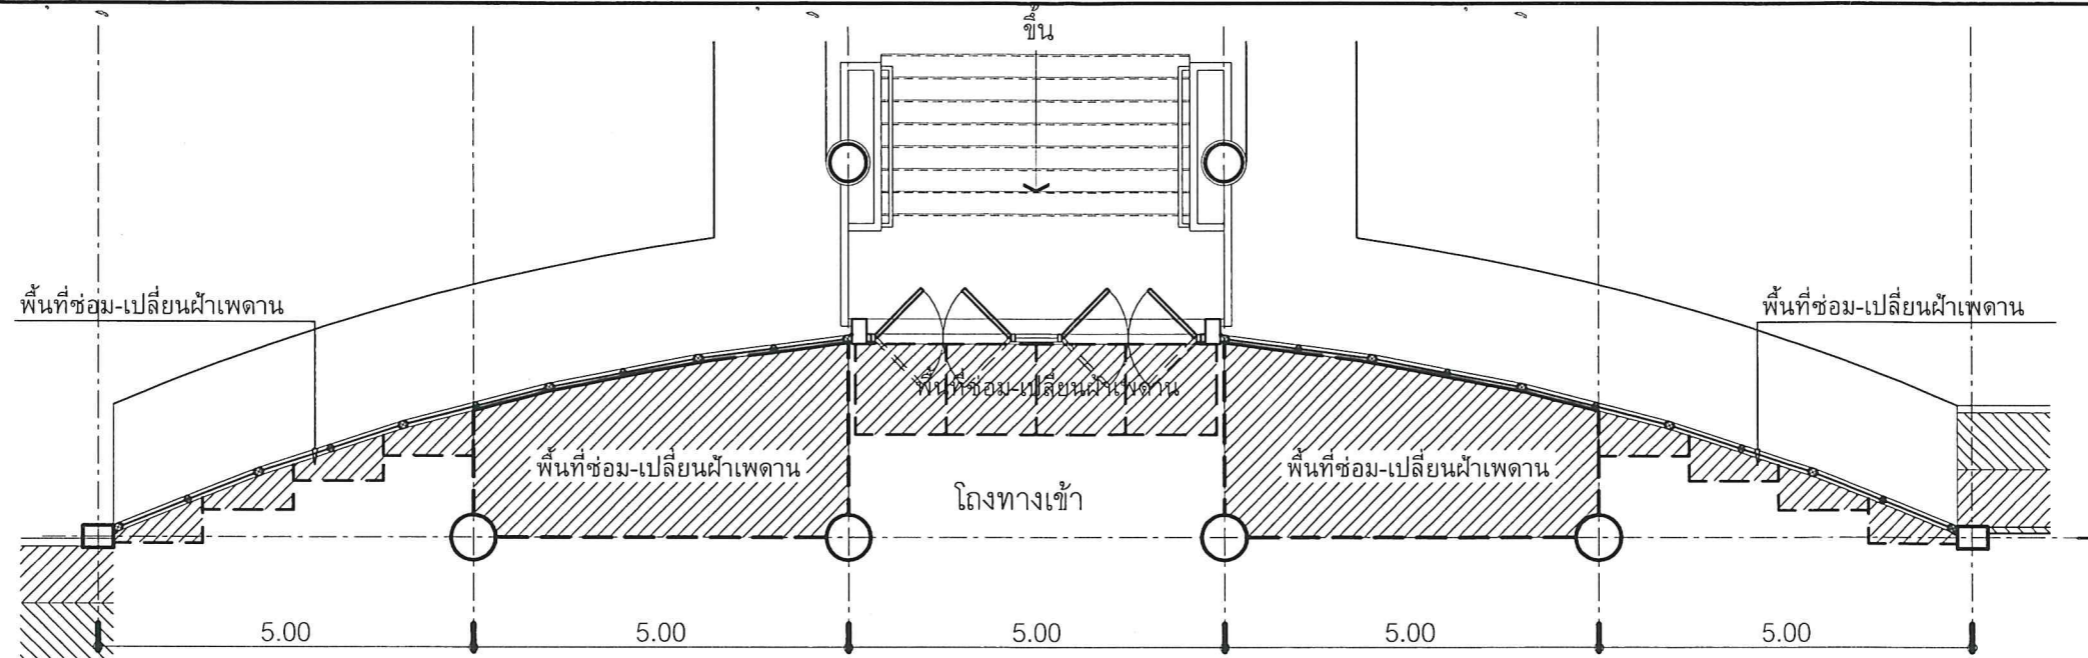

แปลนพื้นที่ซ่อมฝ้าเพดาน  
SCALE 1:100

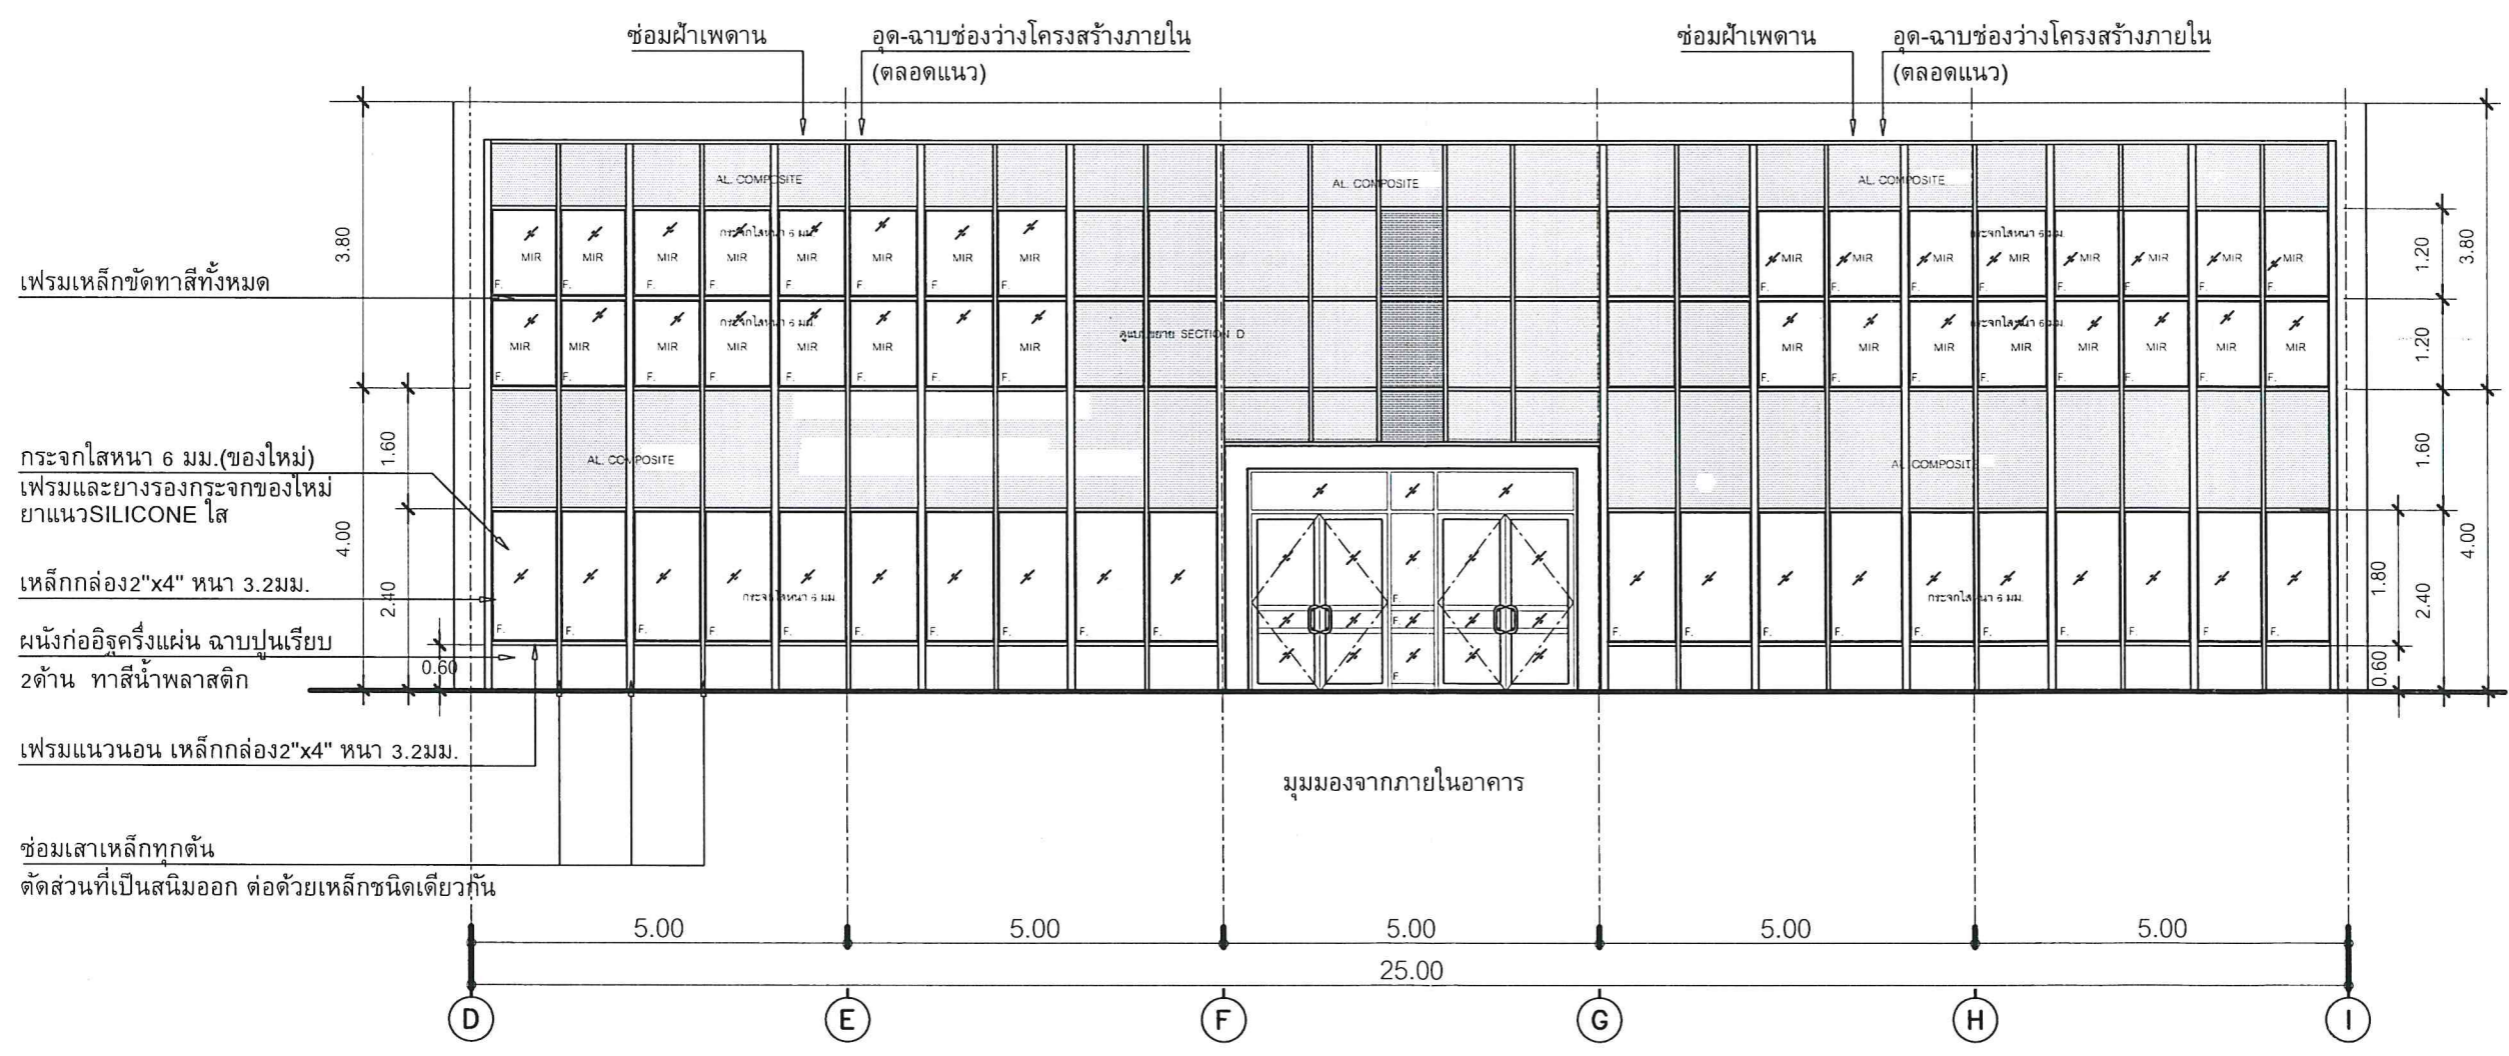

รูปด้าน หลังการปรับปรุง-ซ่อมแซม  
SCALE 1:100





มหาวิทยาลัยสงขลานครินทร์  
วิทยาเขตตรัง

โครงการ  
ปรับปรุงซ่อมแซมผนังกระจก  
โถงทางเข้า อาคารอิมเนซียม  
ศูนย์กีฬา วิทยาเขตตรัง

เจ้าของโครงการ/ที่ตั้งโครงการ  
มหาวิทยาลัยสงขลานครินทร์  
วิทยาเขตตรัง

ออกแบบ/เขียนแบบ

นายเชน บุรพาศิริวัฒน์

หัวหน้าฝ่ายอาคารสถานที่  
นายเชน บุรพาศิริวัฒน์

ผู้ช่วยอธิการบดีฝ่ายอาคารสถานที่และ  
โครงสร้างกายภาพ  
(ดร.ชัชชัย สุวรรณพงศ์)

รองอธิการบดี วิทยาเขตตรัง  
(รศ.ดร.อุดมผล พิชนิไพบูลย์)

REVISION

Date	DESCRIPTION	APPROVED

แบบแสดง / SHOWING

แปลนปรับปรุงซ่อมแซมจั่วหลังคา


มาตราส่วน / Scale 1:100

รวม ..... แผ่น / SHEET NO.

ตรวจ / Check A-07

วันที่ / Date ...../02/2563

ระบอบการปกครองแบบ .....  
ให้ใช้คำสั่งเลขที่.....

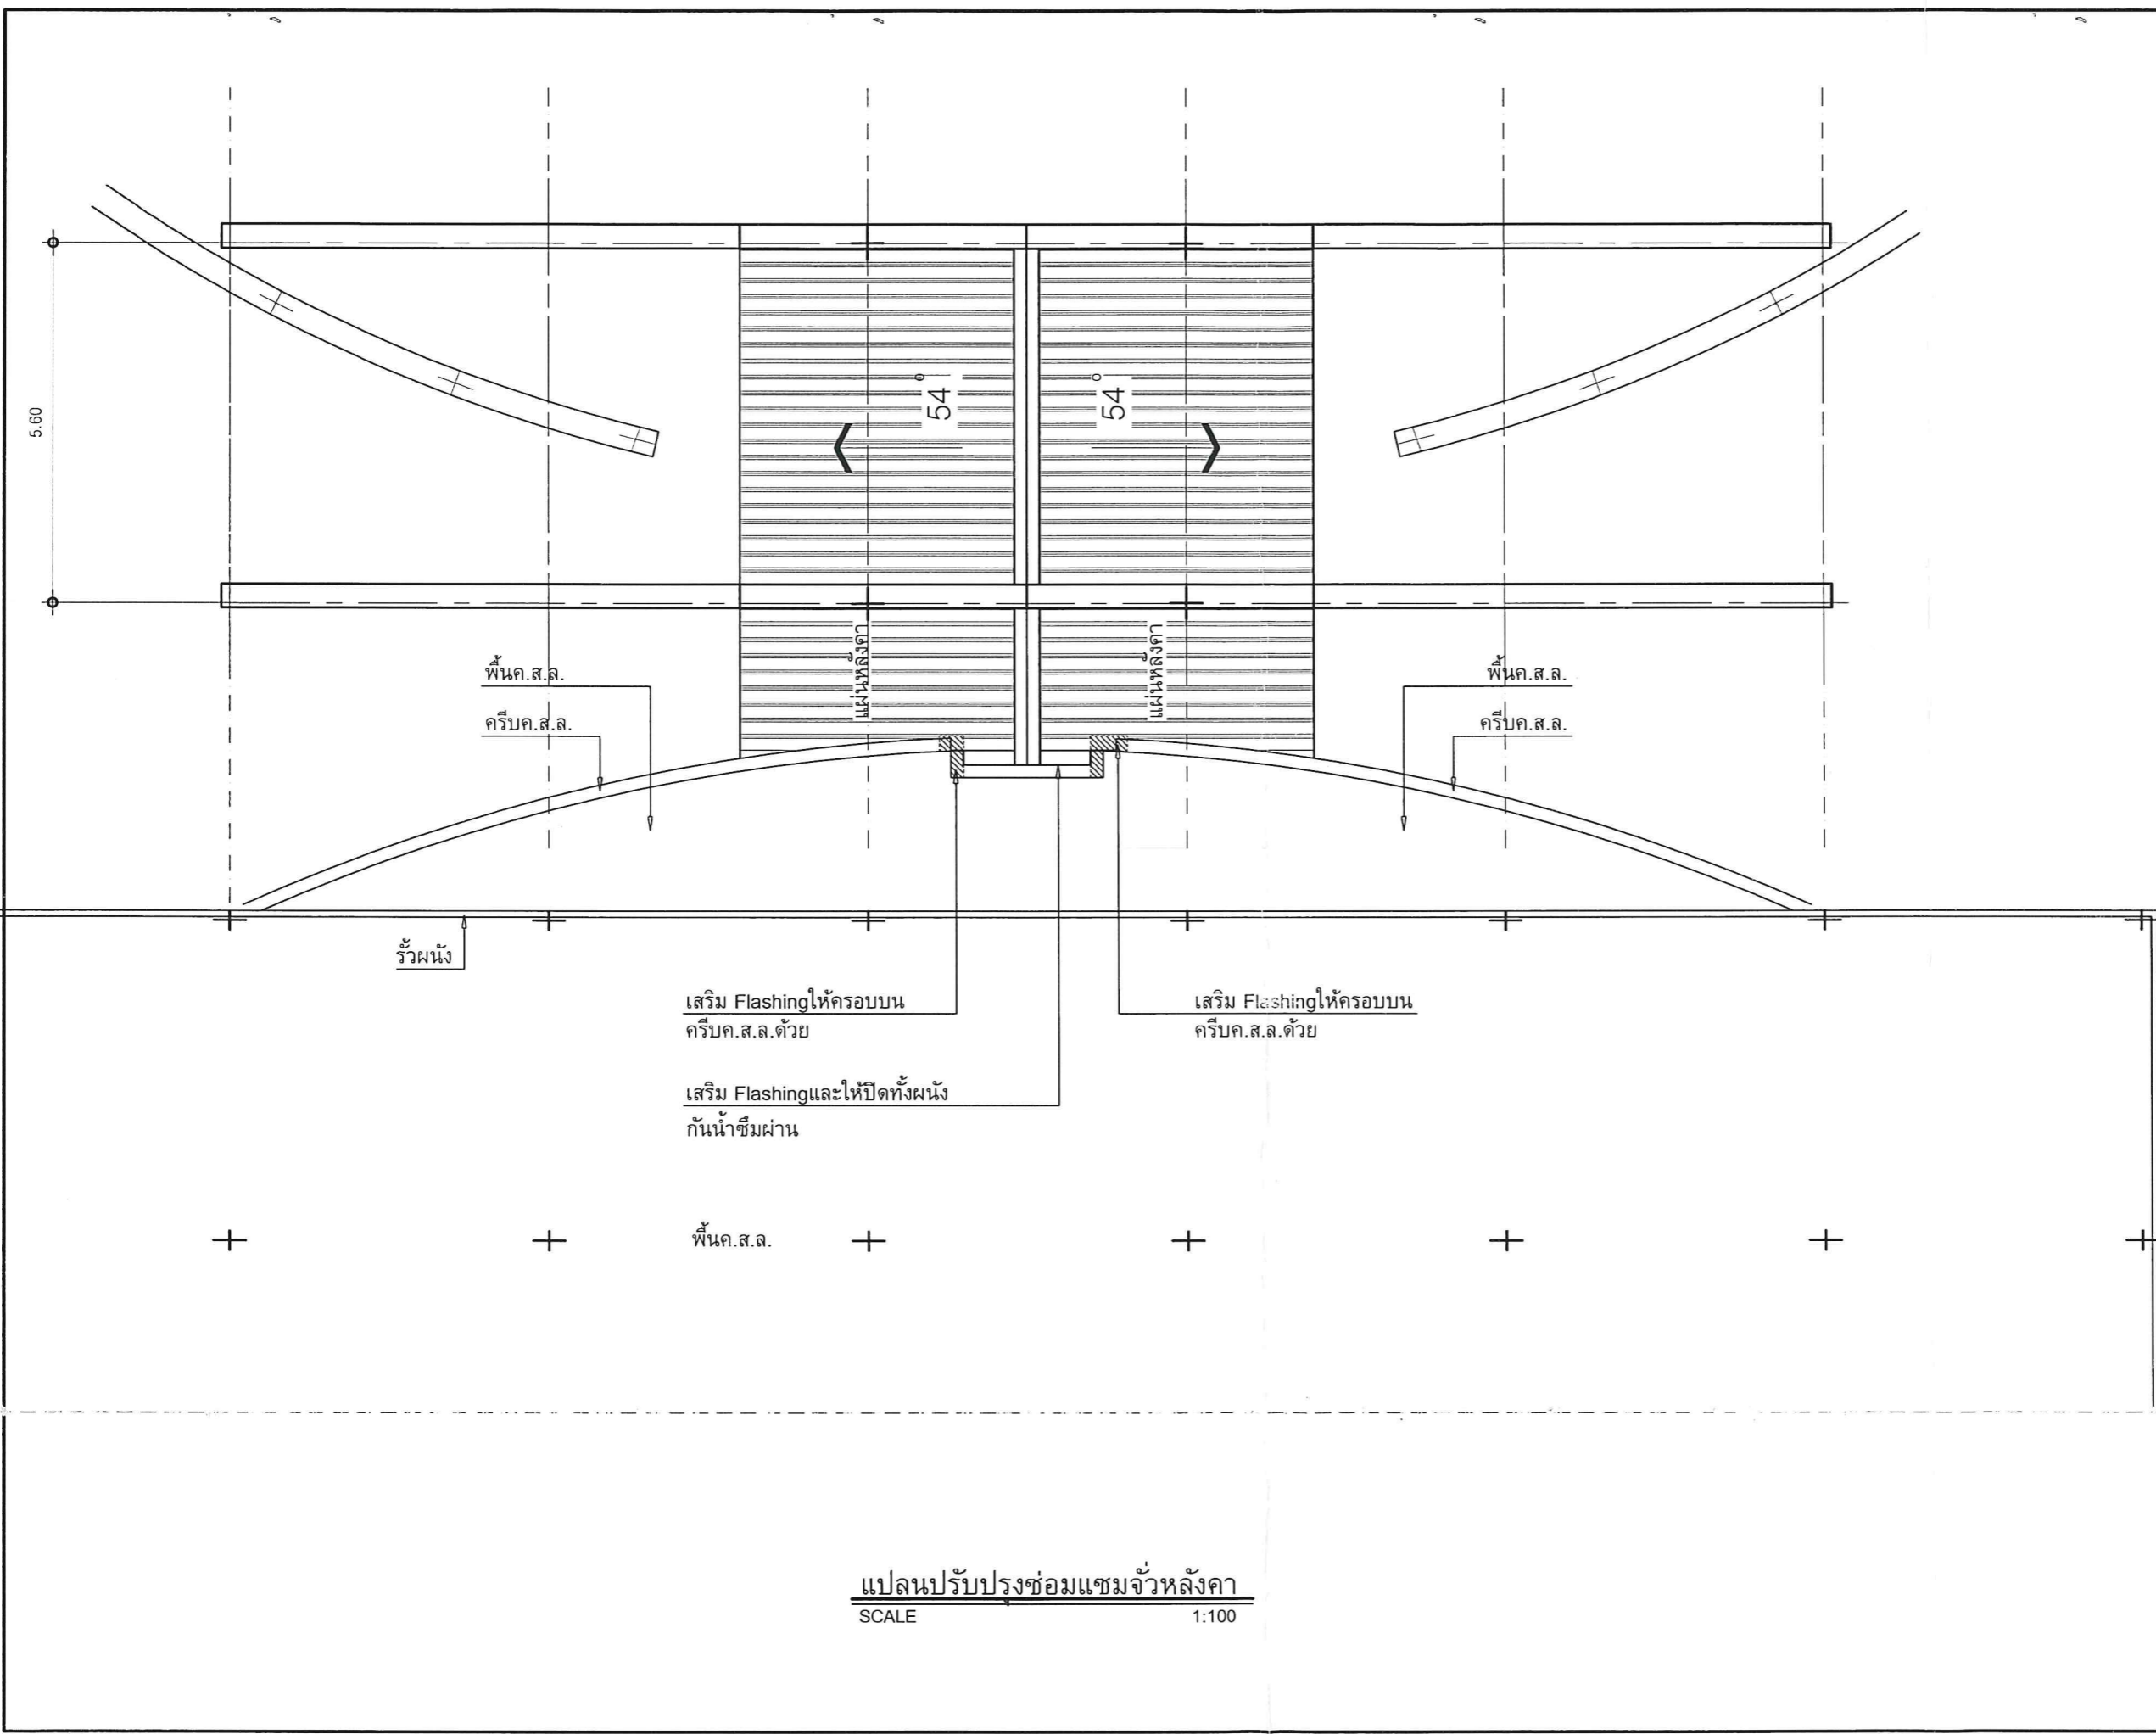

แปลนปรับปรุงซ่อมแซมจั่วหลังคา  
SCALE 1:100