


รายละเอียดเพิ่มเติมวันชี้แจงรายละเอียดและนำชี้สถานที่
รายการงานสอบราคาจ้างงานปรับปรุงห้องให้คำปรึกษาและห้องพยาบาล
ณ. วิทยาเขตสุราษฎร์ธานี


วันที่ 8 กรกฎาคม 2554 เวลา 10.00 น. ณ. ห้อง 213

อาคารสำนักงานอธิการบดี มหาวิทยาลัยสงขลานครินทร์ วิทยาเขตสุราษฎร์ธานี


ตามที่ได้มีการชี้แจงรายละเอียดและนำชี้สถานที่งานสอบราคาจ้างปรับปรุงห้องให้คำปรึกษา
และห้องพยาบาล ณ.วิทยาเขตสุราษฎร์ธานี ในวันที่ 8 กรกฎาคม 2554 เวลา 10.00 น. ณ. ห้อง 213
นั้น เจ้าหน้าที่ชี้แจงรายละเอียดและนำชี้สถานที่ มีมติให้เปลี่ยนแปลงรายละเอียดในแบบการก่อสร้าง
และรายการประกอบแบบการก่อสร้าง ซึ่งมีรายละเอียดดังต่อไปนี้

1. เปลี่ยนแปลง แบบก่อสร้างแผ่นที่ A-05 เป็น แผ่นที่ A-05-1
2. เปลี่ยนแปลง แบบก่อสร้างแผ่นที่ A-06 เป็น แผ่นที่ A-06-1

ลงชื่อ..........ผู้ชี้แจงรายละเอียด
(นายภานุพงศ์ ทาปสุวรรณ)

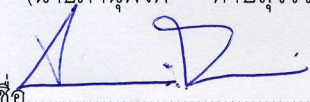ลงชื่อ..........ผู้ชี้แจงรายละเอียด
(นายจักรพงศ์ กาญจนรัตน์)

ลงชื่อ.....ผู้อนุมัติ
(ผศ. ดร. เสียง กฤษณีไพบูลย์)
รองอธิการบดีวิทยาเขตสุราษฎร์ธานี

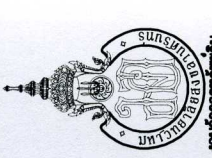











DRAWING TITLE :
แปลนพื้น


DRAWING NO. :
A-05

Scale 1 : 100
DATE 8 March 2011

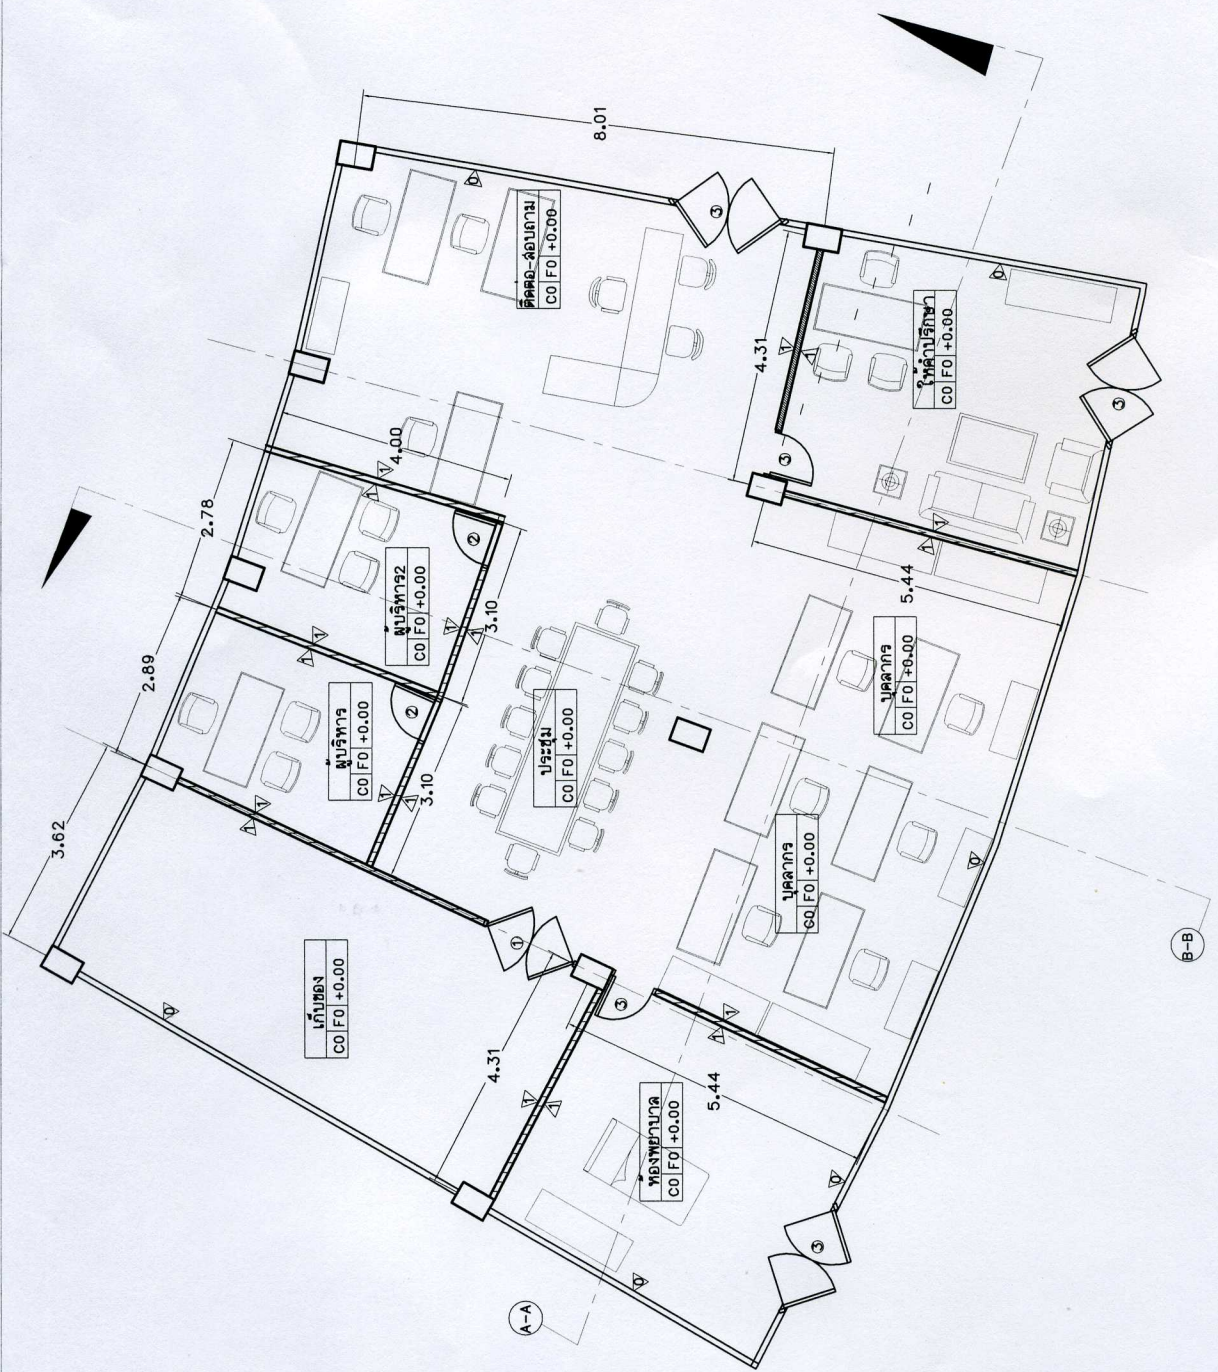

แปลนพื้น

SCALE 1:100

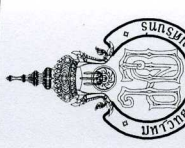












DRAWING TITLE :
Section A-A Section B-B


DRAWING NO.
A-06-1

Scale 1 : 100
DATE 8 March 2011

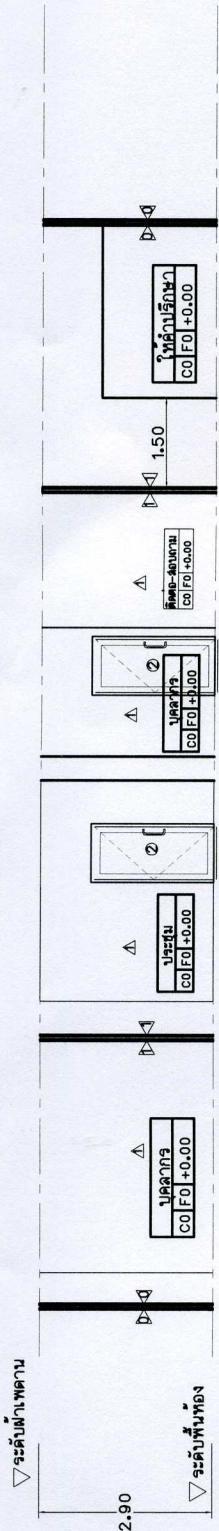

Section A-A

SCALE 1:100

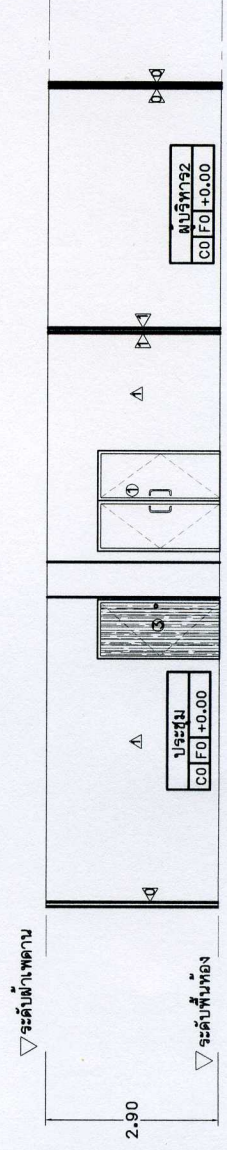

Section B-B

SCALE 1:100

0.00 0.00 0.00 0.00